



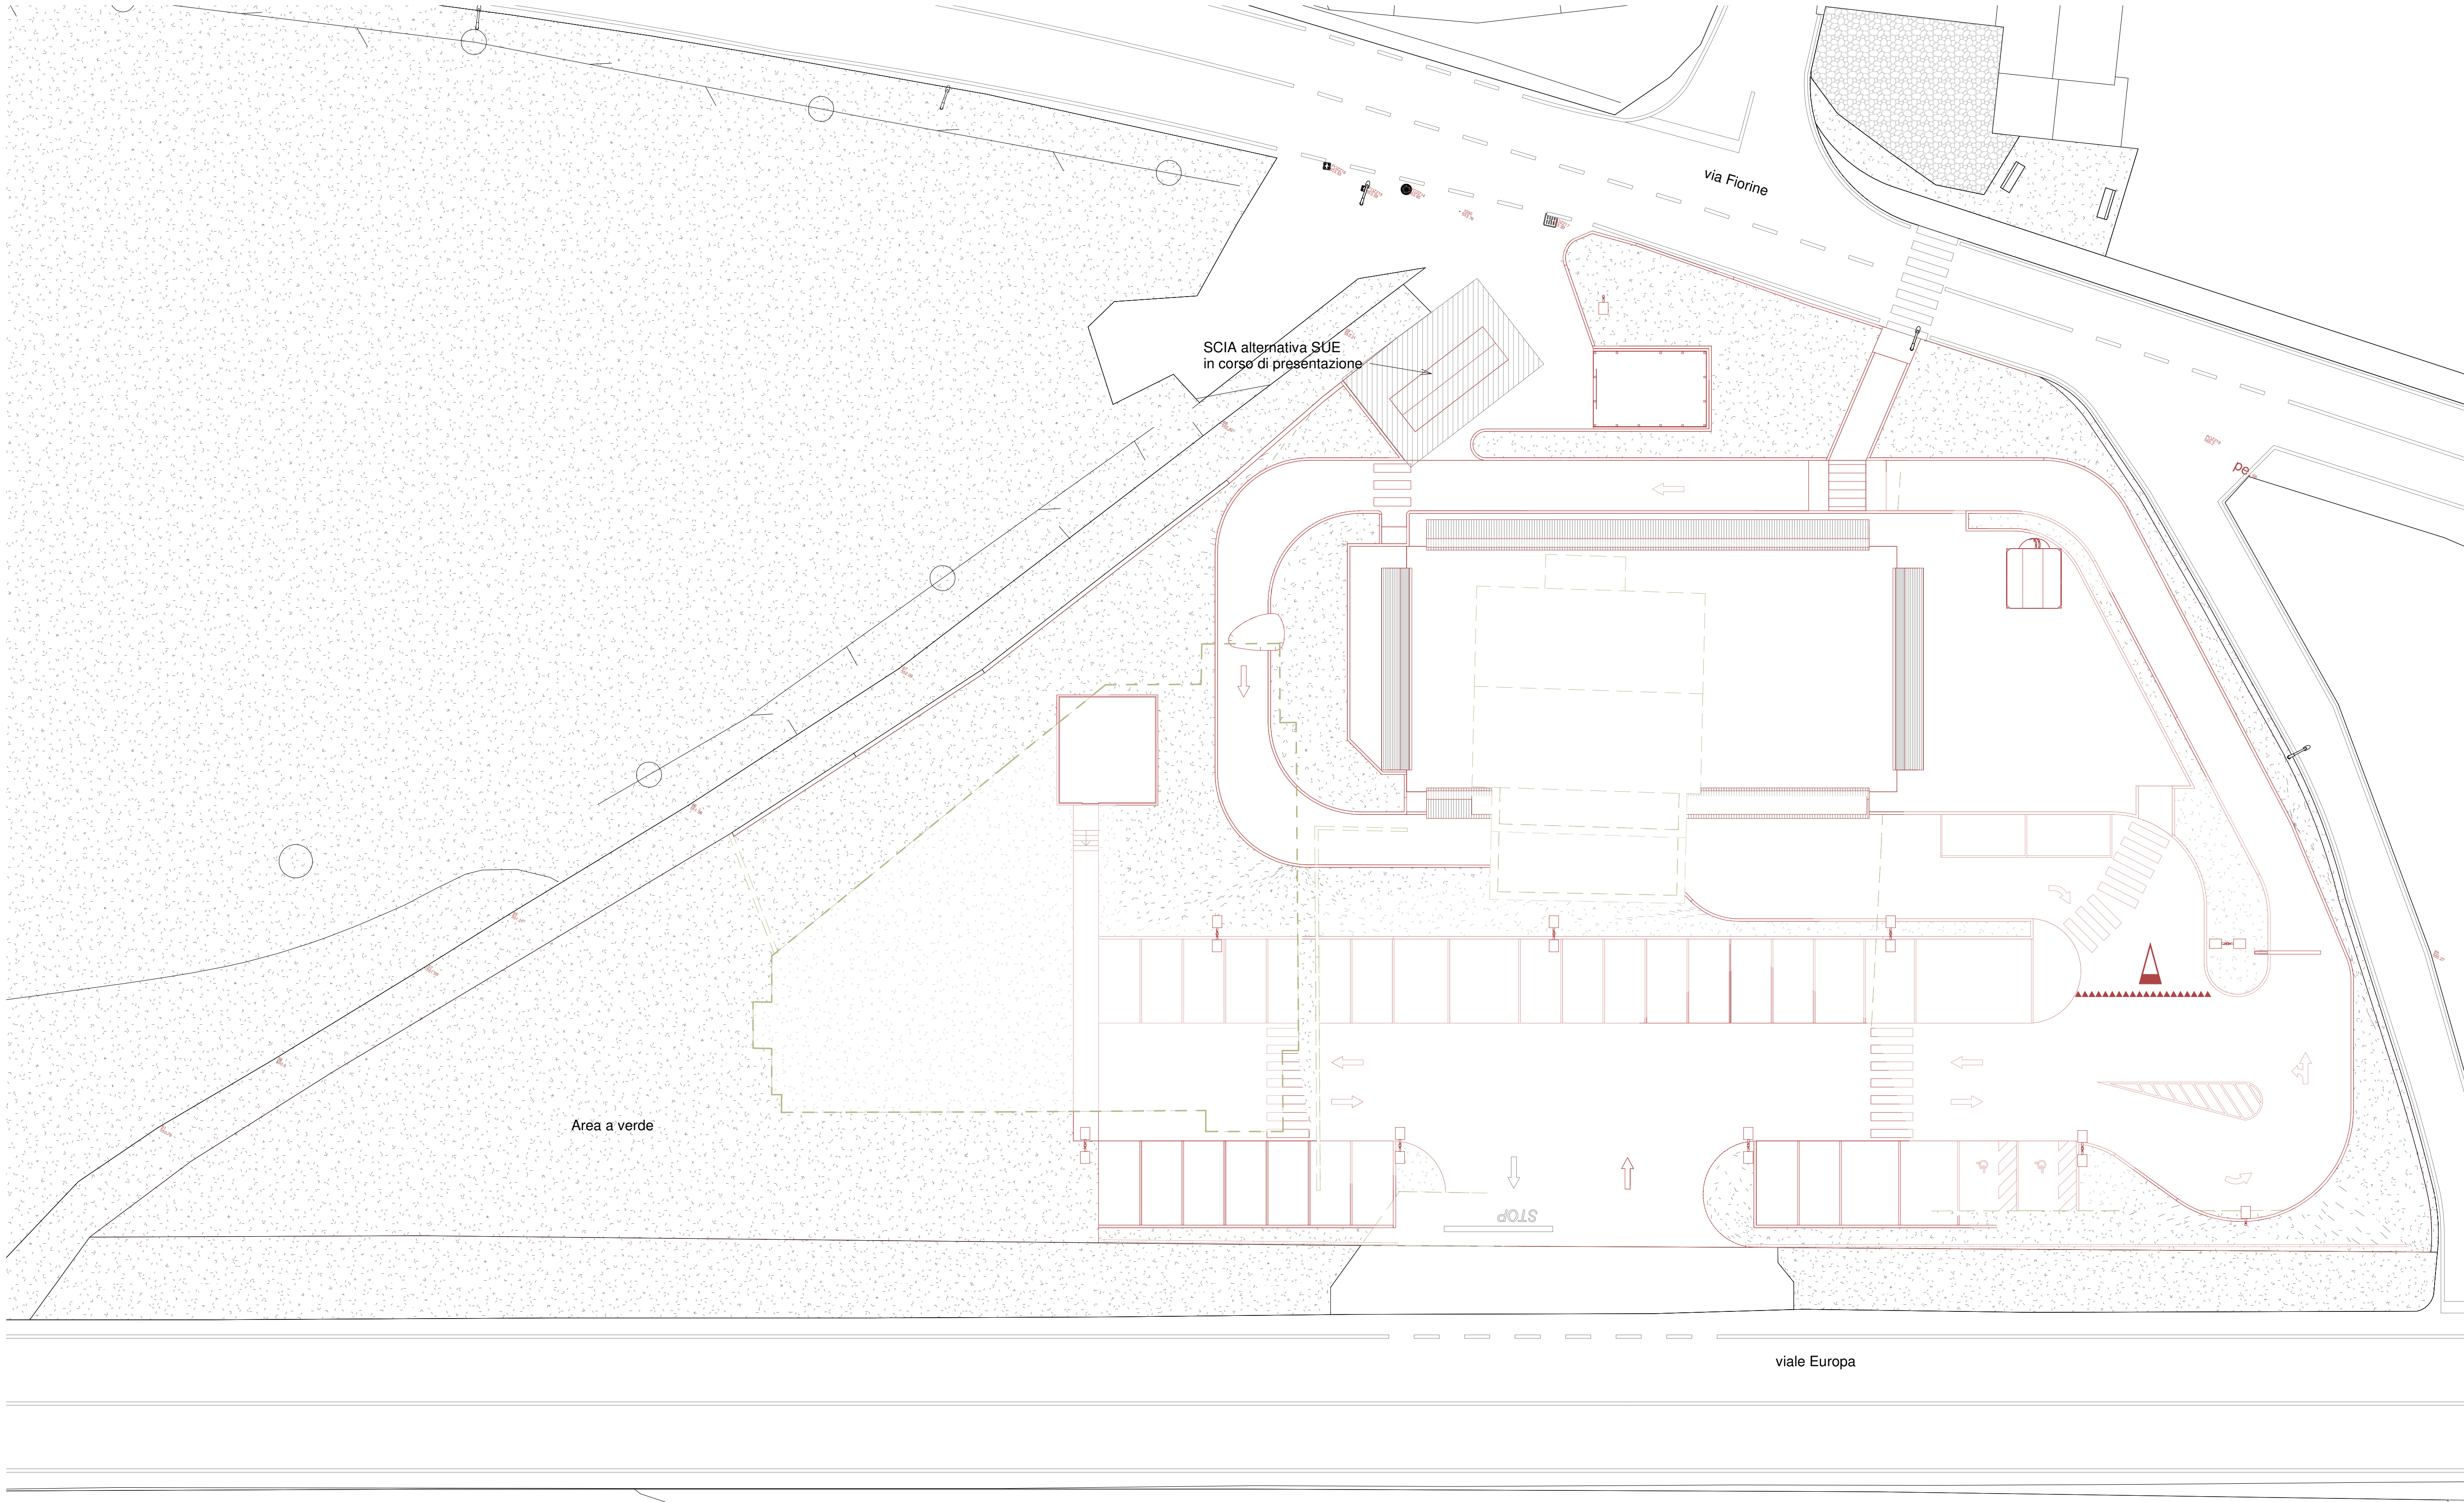

1 PLANIVOLUMETRICO - RAFFRONTO
1 : 200

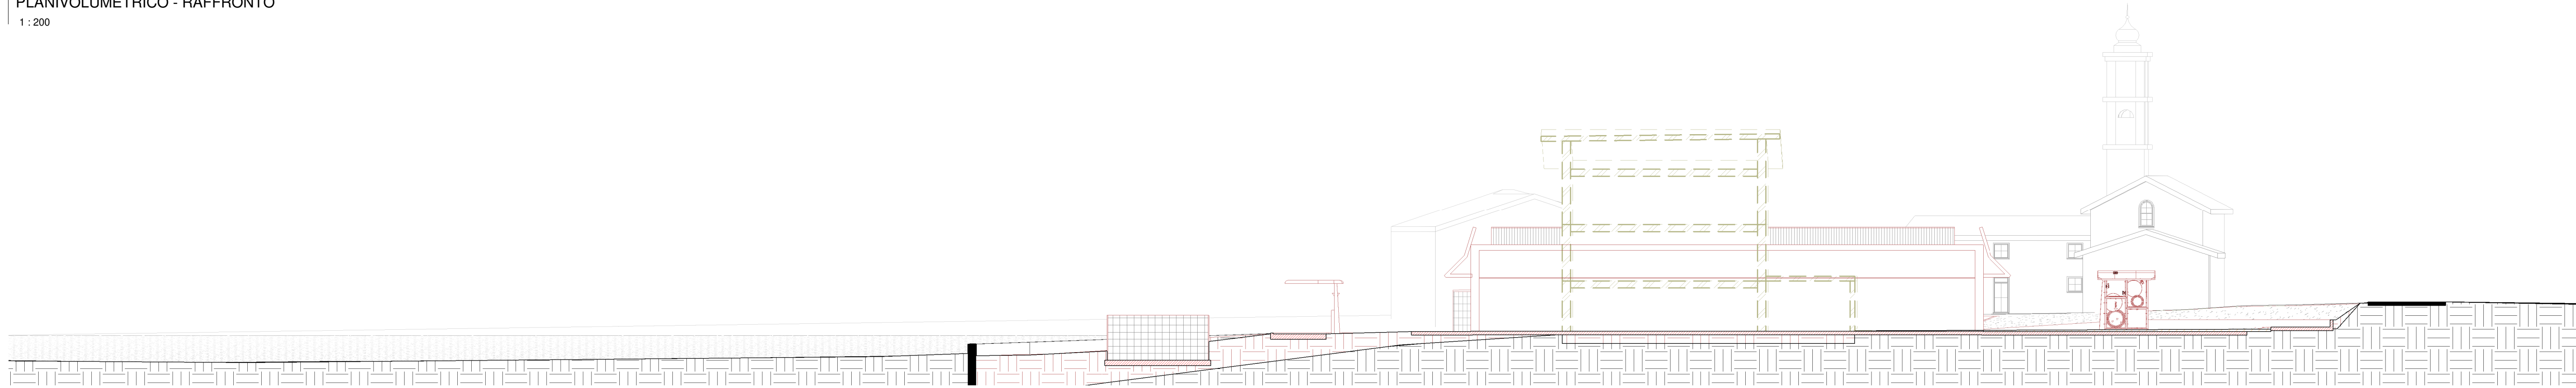

2 SEZIONE AMBIENTALE 1
1 : 200

Progetto aggiornato come da autorizzazione Commissione Paesaggio PAE prot.1227 del 16.01.2025

TQUATTRO
Architettura e Comunicazione

Via Adelsio,39
24020 Pianica (BG) - Italy
Telefono +39 035 4123412
Fax +39 035 4123412
E-mail info@tquattro.it

Marco Poli Architetto
Andrea Zaccarelli Graphic Designer



Collaboratori

Teli Federico
Architetto

Caldara Matteo
Architetto

Secomandi Giulia
Architetto

Committente
Trussardi Walter, Trussardi
Fiorella, Trussardi Marco

Progetto
RELAZIONE NUOVO
EDIFICIO COMMERCIALE
PER LA RISTORAZIONE

Via Fiorine n.93, Clusone (BG)


Titolo
RAFFRONTO -
PLANIVOLUMETRICO E
SEZIONE AMBIENTALE

Scala
1 : 200


Aggiornamenti		
N.	Descrizione	N.

File
20250324_708_SUAP


Protocollo	N.Tavola
708	AUT401
24/03/2025	

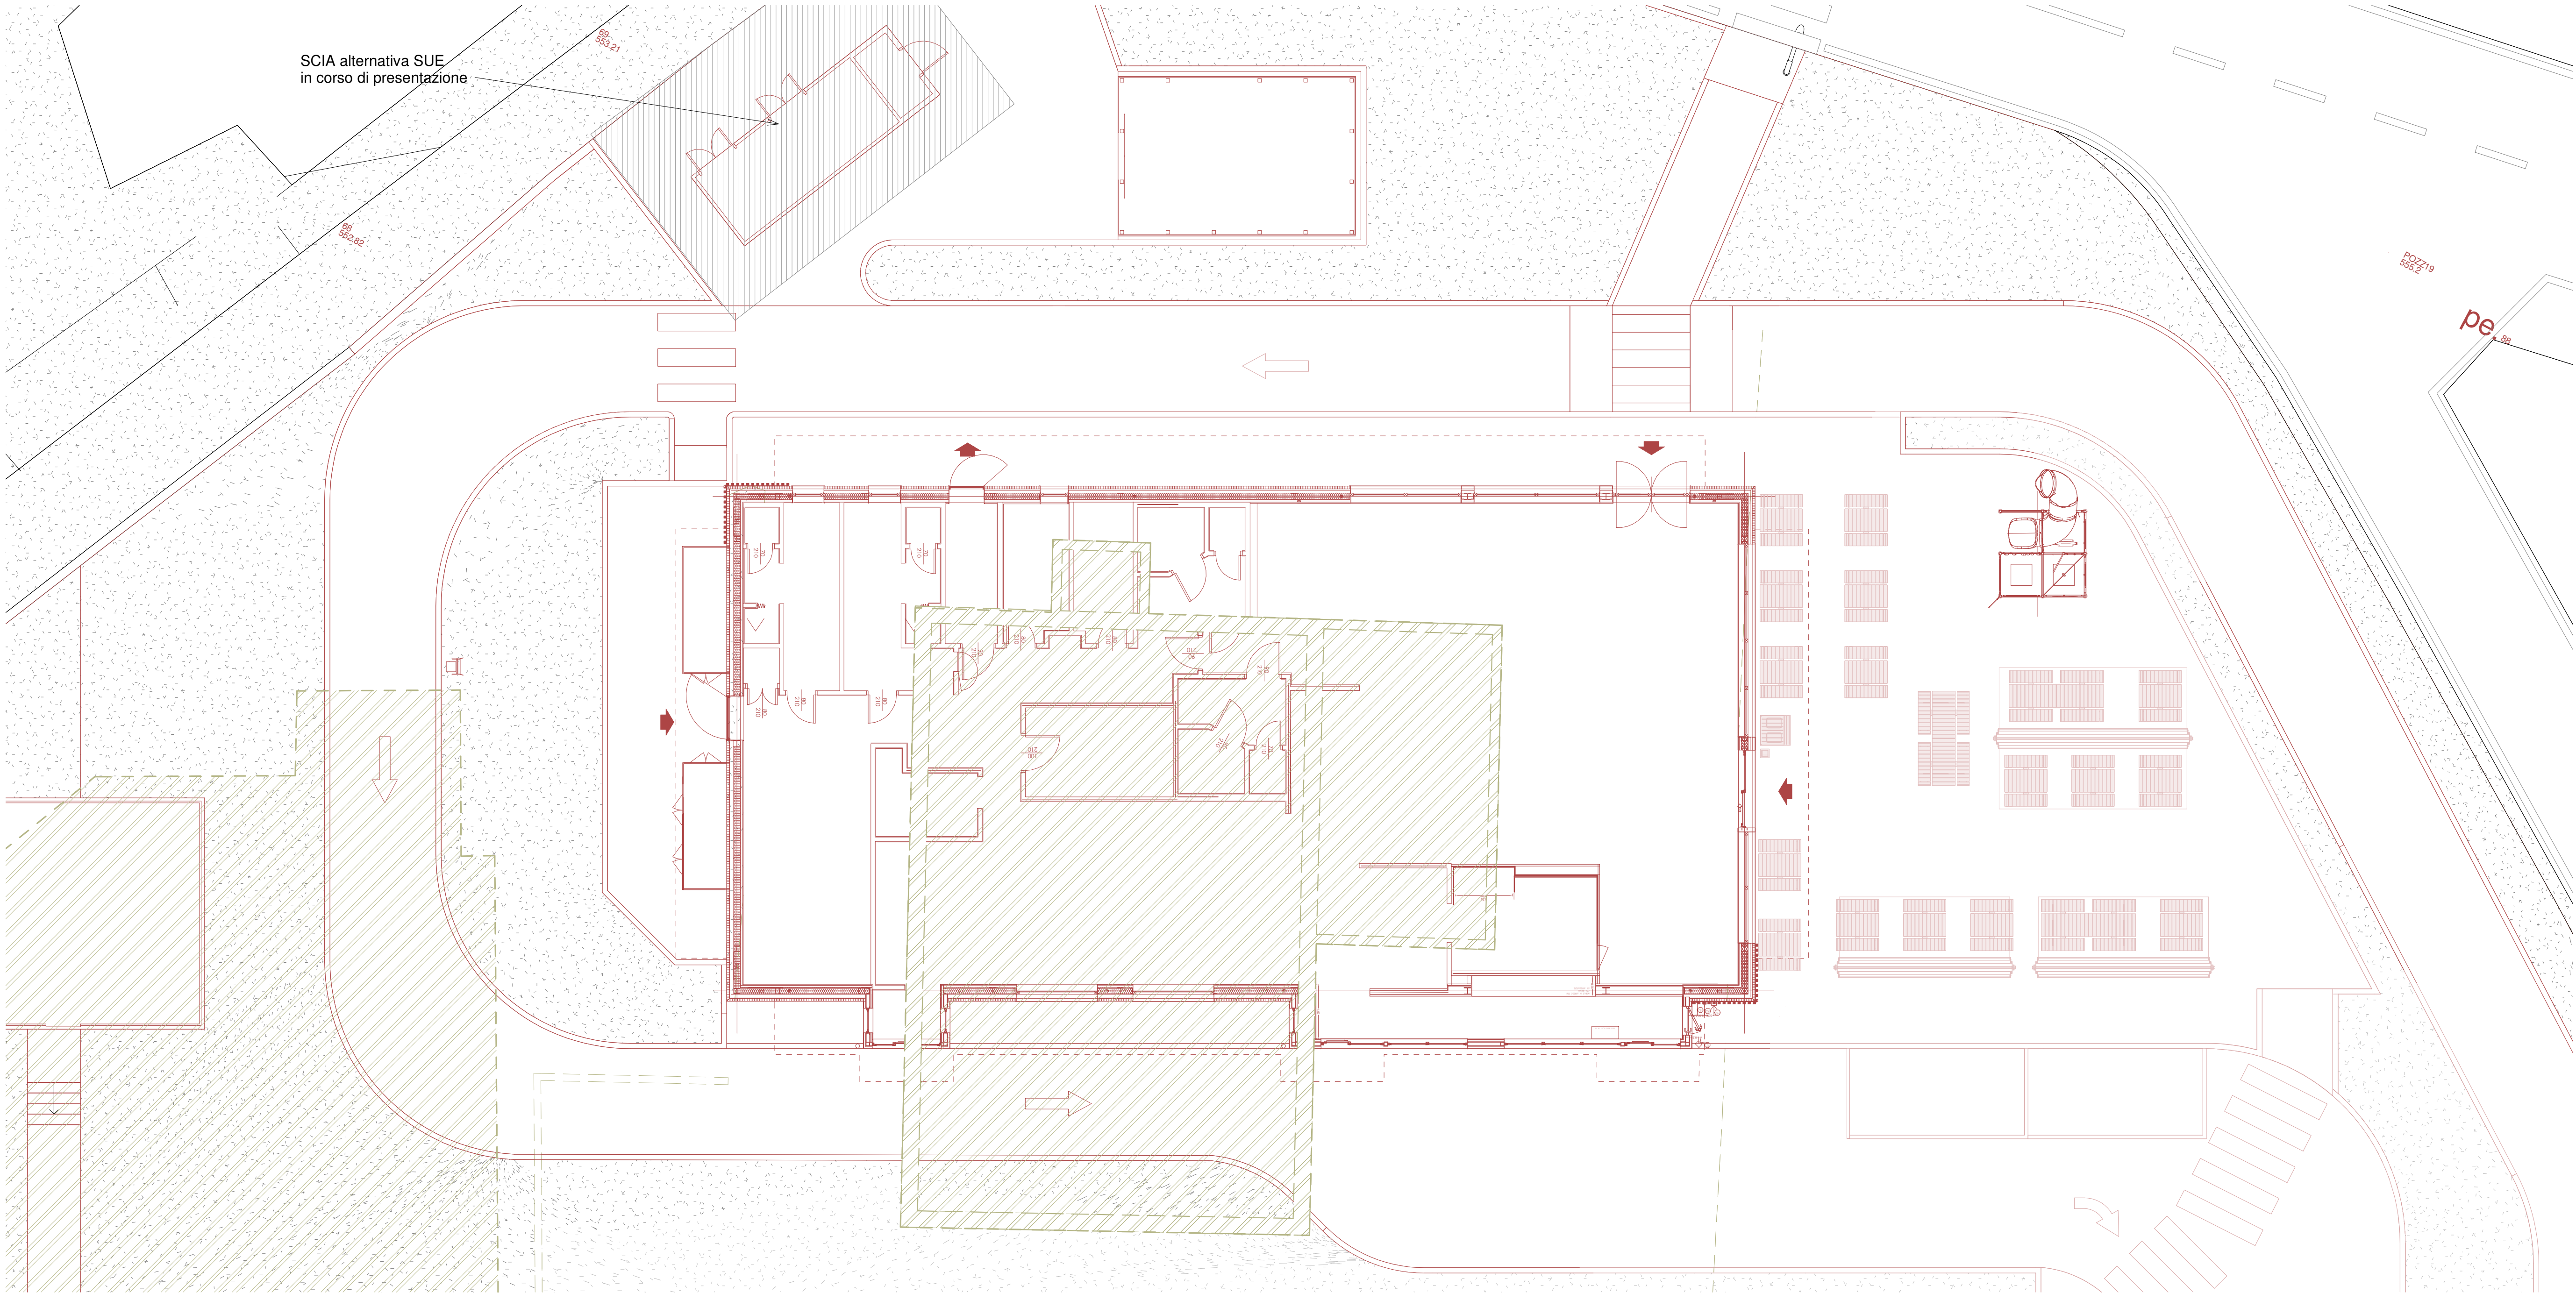


1 | PIANTA PIANO TERRA - RAFFRONTO
1 : 100

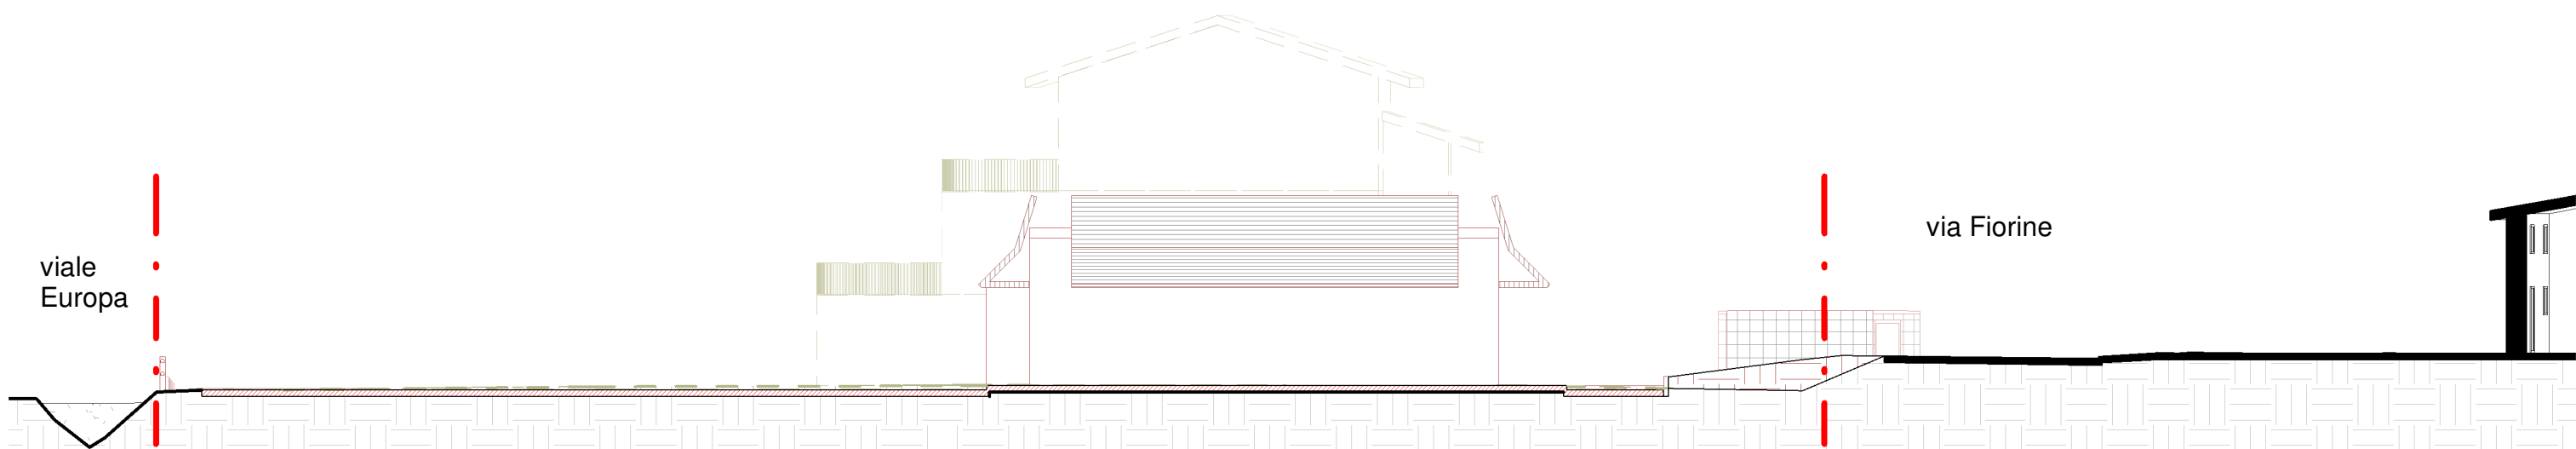

2 | SEZIONE AMBIENTALE 2
1 : 200

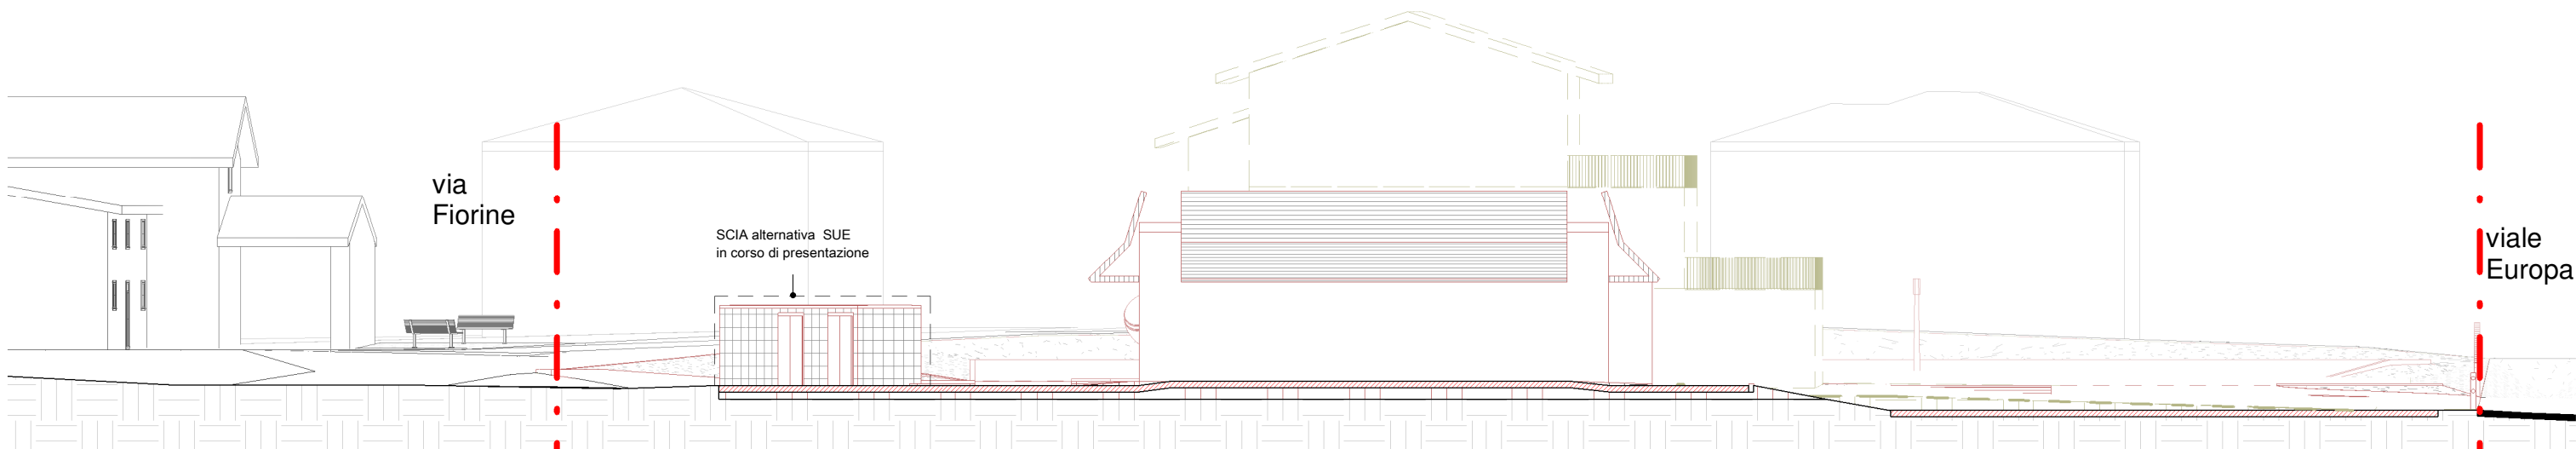

3 | SEZIONE AMBIENTALE 3
1 : 200

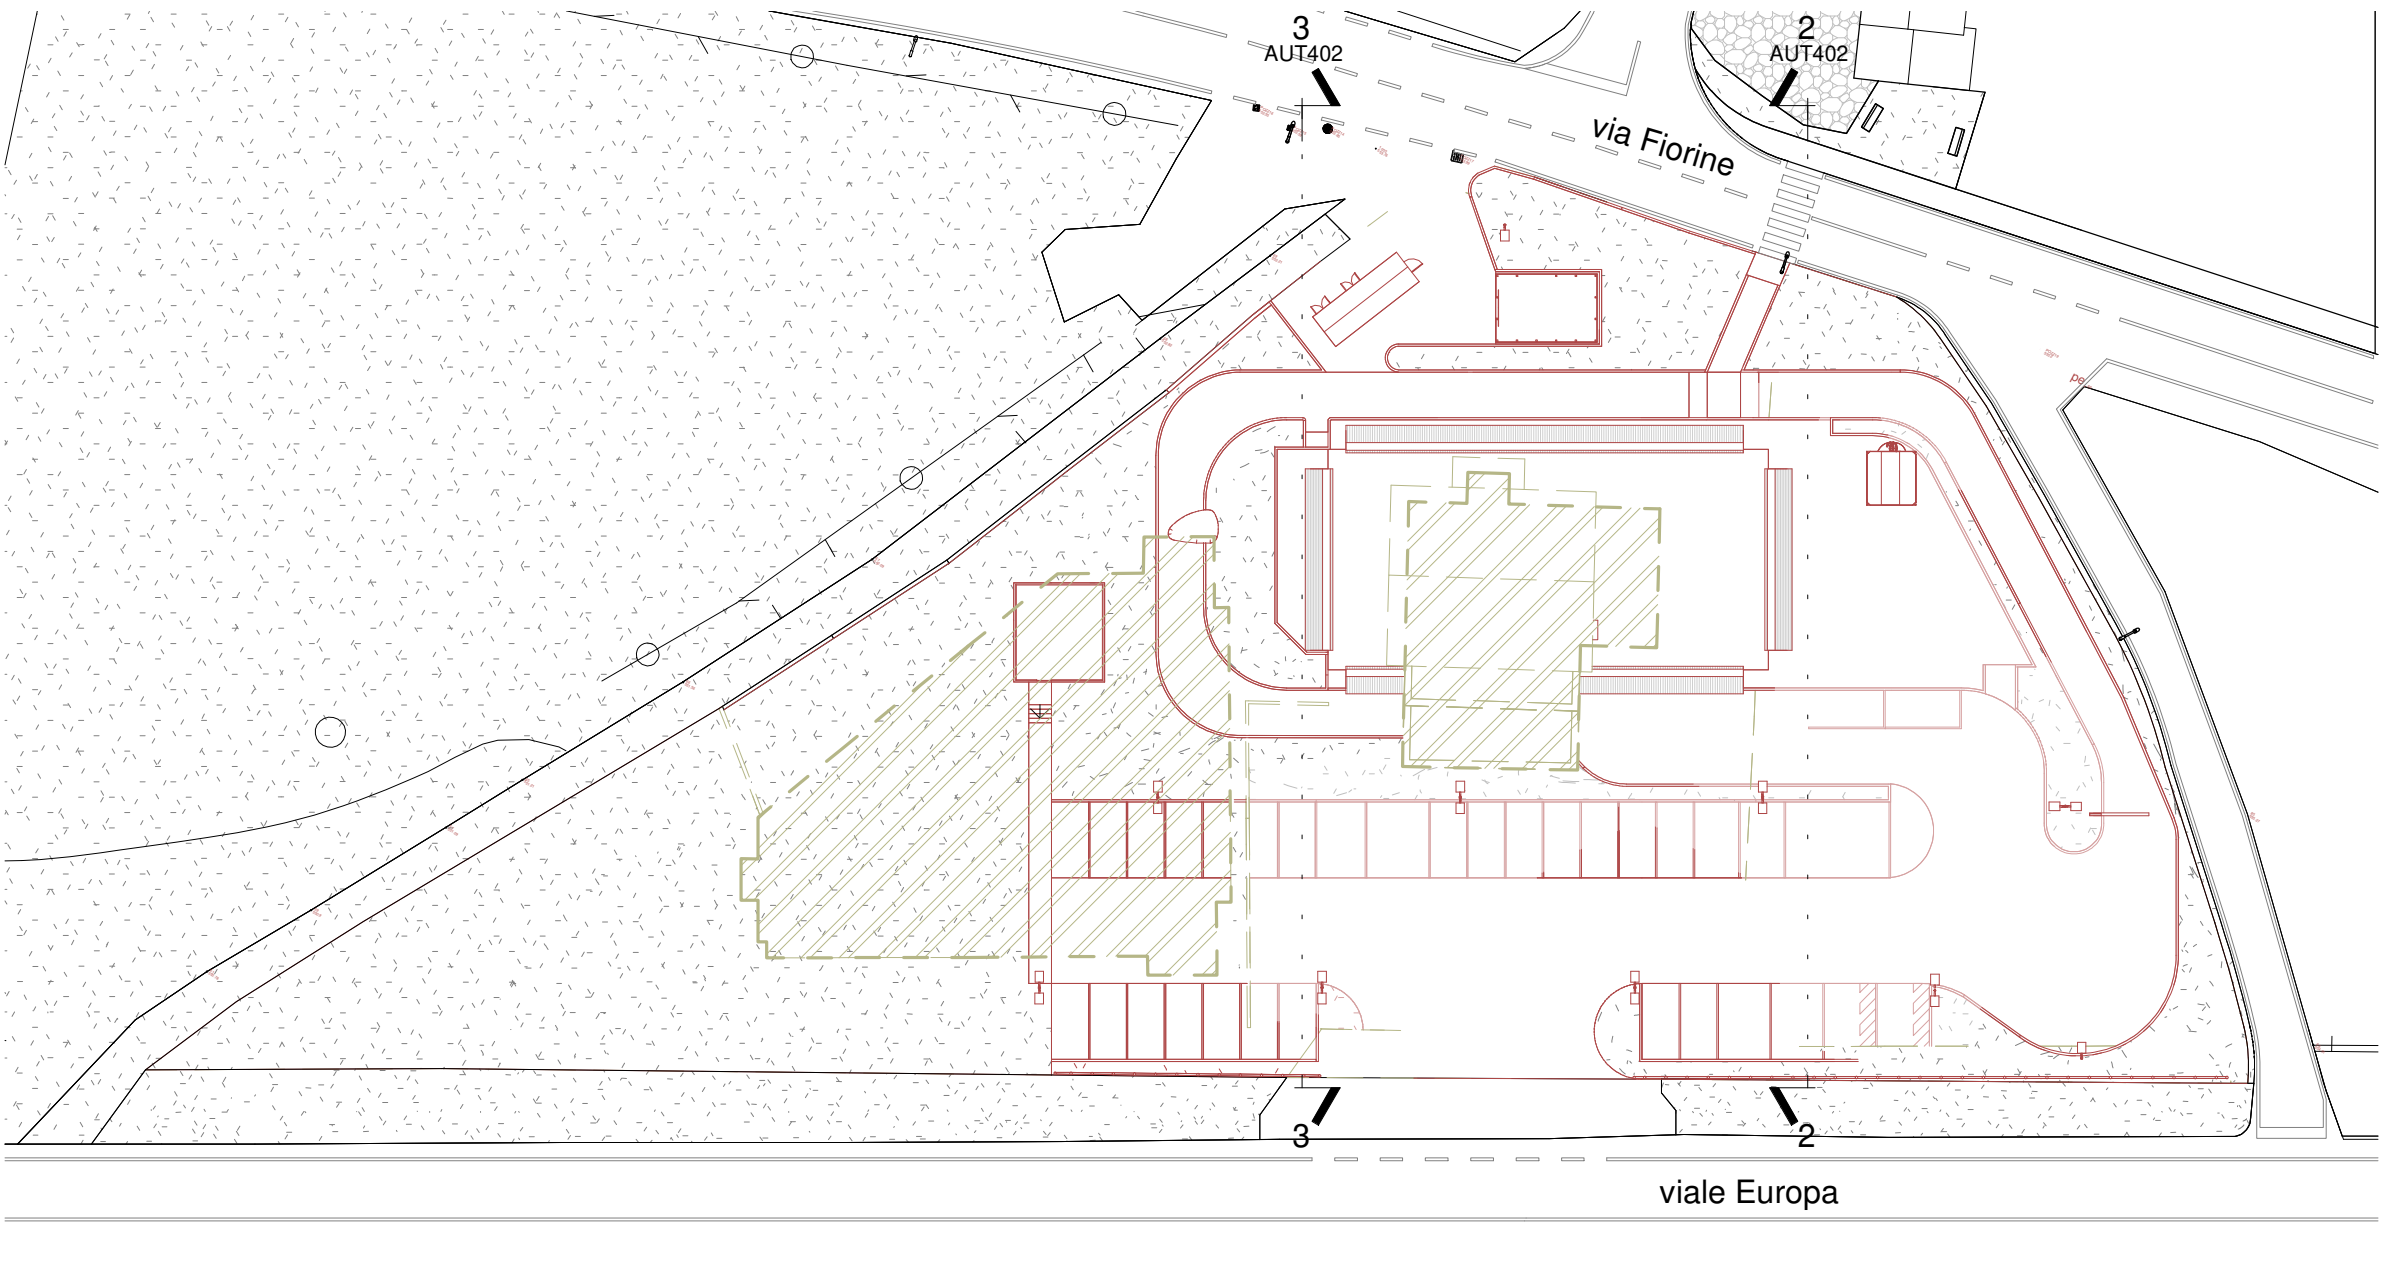

4 | COPERTURA - RAFFRONTO
1 : 500

Progetto aggiornato come da autorizzazione Commissione Paesaggio PAE prot.1227 del 16.01.2025

TQUATTRO
Architettura e Comunicazione

Via Adelfasio, 39
24020 Flanica (BG) - Italy
Telefono +39 035 4123412
Fax +39 035 4123412
E-mail info@tquattro.it

Marco Poli Architetto
Andrea Zaccarelli Graphic Designer



Collaboratori

Teli Federico
Architetto

Caldara Matteo
Architetto

Secomandi Giulia
Architetto

Committente
Trussardi Walter, Trussardi
Fiorella, Trussardi Marco

Progetto
RELAZIONE NUOVO
EDIFICIO COMMERCIALE
PER LA RISTORAZIONE

Via Fiorine n.93, Clusone (BG)

Titolo
RAFFRONTO - PIANTE E
SEZIONI AMBIENTALI

Scala
Come indicato


Aggiornamenti
N. Descrizione N.

File
20250324_708_SUAP


Protocollo N.Tavola

708 AUT402


24/03/2025

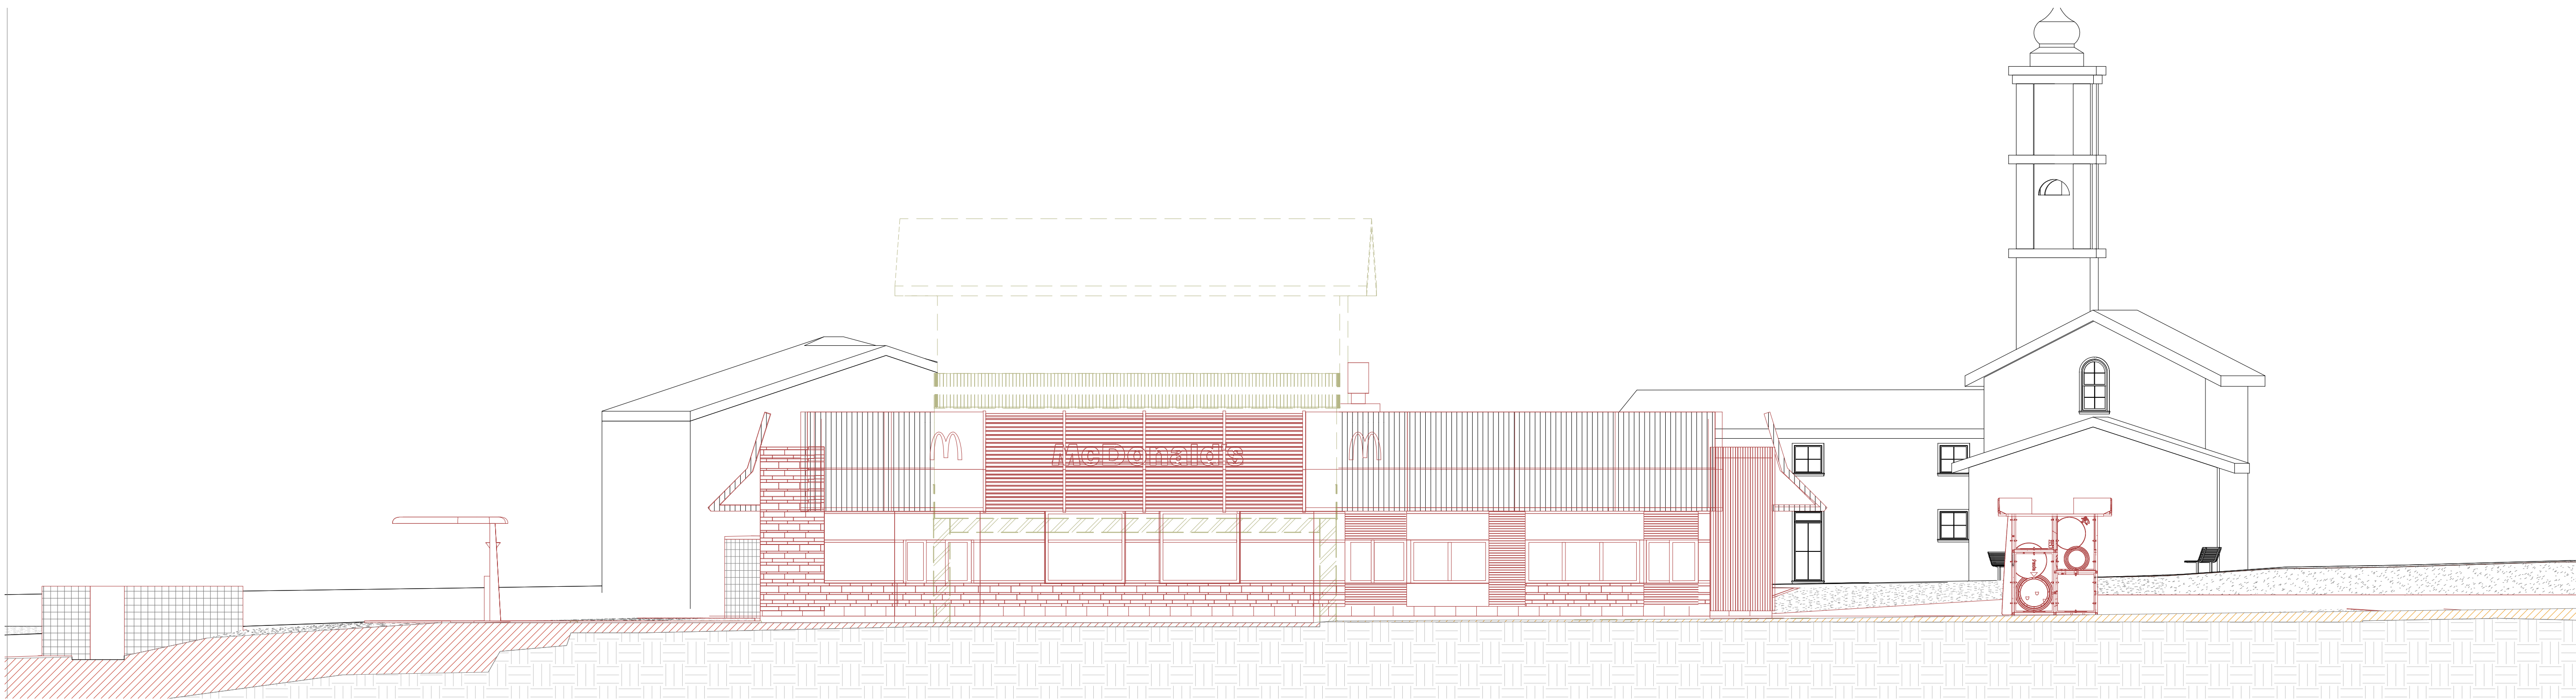

1 | RAFFRONTO - PROSPETTO CASSE DRIVE
1 : 100

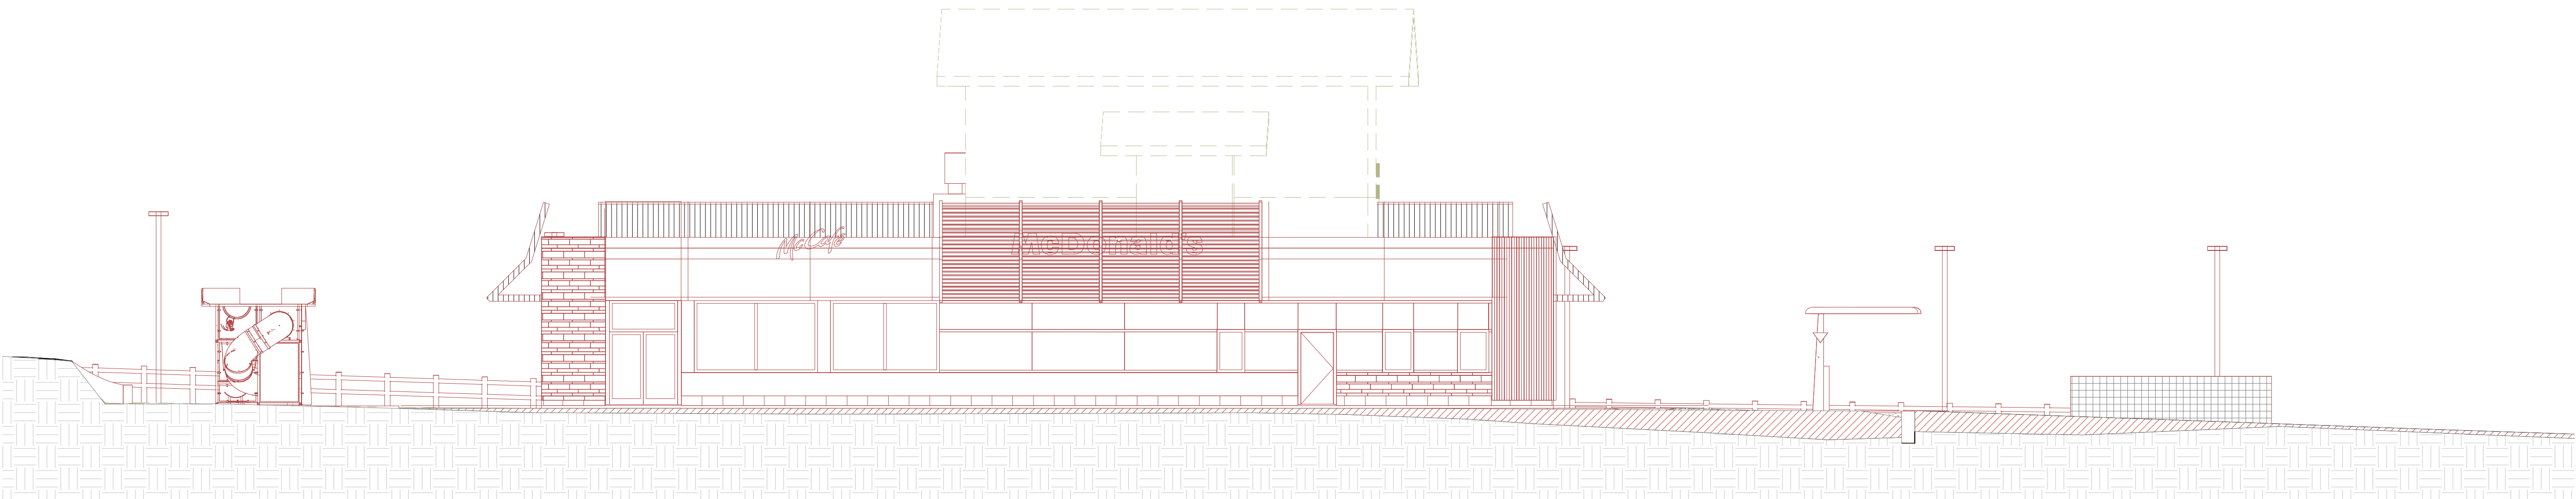

3 | RAFFRONTO - PROSPETTO LATERALE_00
1 : 100

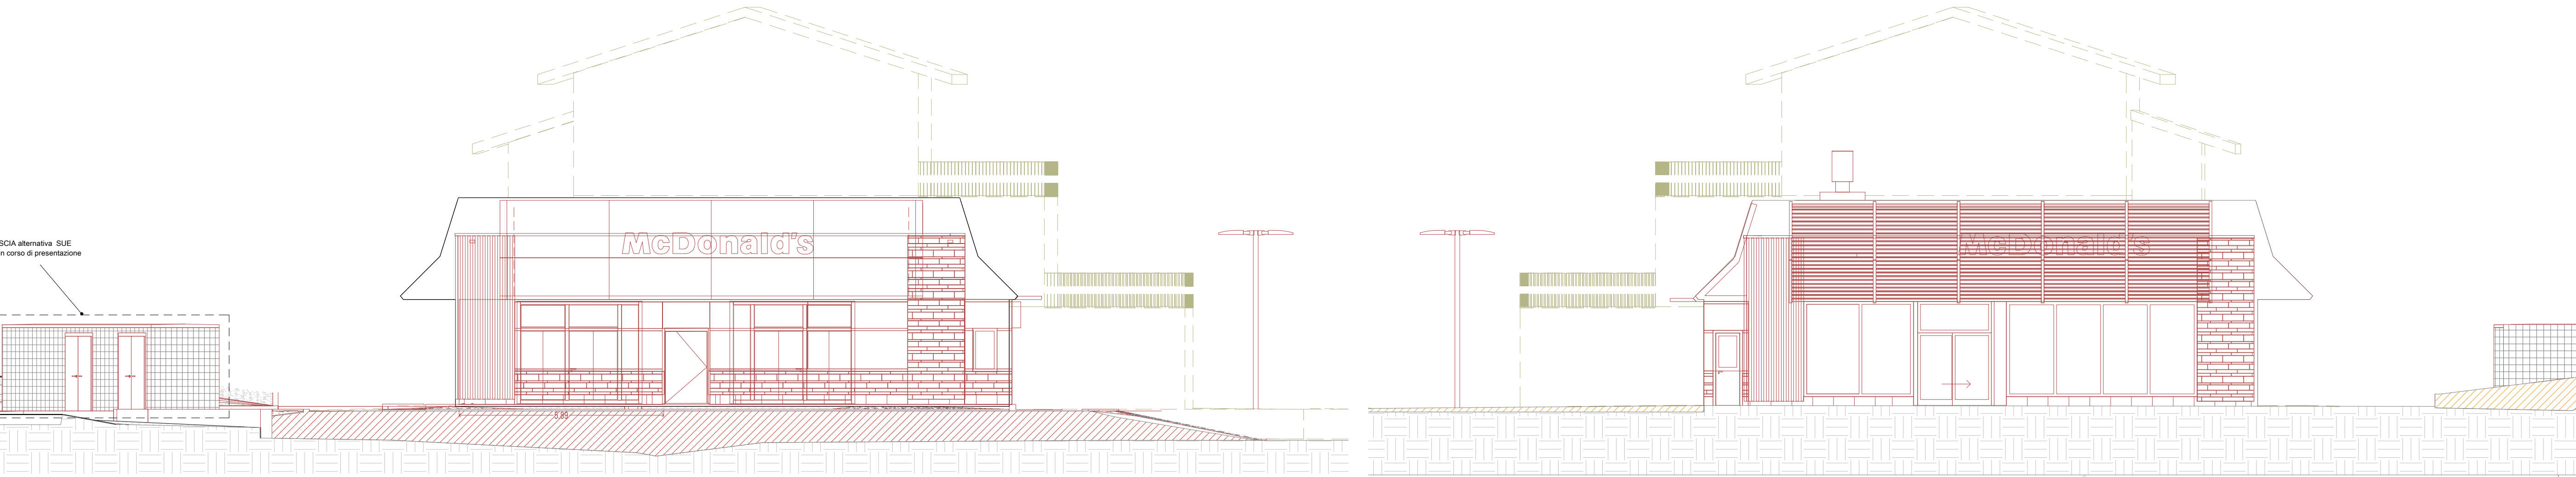

4 | RAFFRONTO - PROSPETTO RETRO
1 : 100

2 | RAFFRONTO - PROSPETTO INGRESSO
1 : 100

Progetto aggiornato come da autorizzazione Commissione Paesaggio PAE prot.1227 del 16.01.2025

TQUATTRO
Architettura e Comunicazione

Via Adelsio, 39
24020 Pianica (BG) - Italy
Telefono +39 035 4123412
Fax +39 035 4123412
E-mail info@tquattro.it

Marco Poli Architetto
Andrea Zaccarelli Graphic Designer



Collaboratori
Teli Federico
Architetto

Caldara Matteo
Architetto

Secomandi Giulia
Architetto

Committente
Trussardi Walter, Trussardi Fiorella, Trussardi Marco

Progetto
RELAZIONE NUOVO
EDIFICIO COMMERCIALE
PER LA RISTORAZIONE

Via Fiorine n.93, Clusone (BG)

Titolo
RAFFRONTO - PROSPETTI



Scala
1 : 100

Aggiornamenti
N. Descrizione N.


File
20250324_708_SUAP

Protocollo
708
24/03/2025


N.Tavola
AUT403

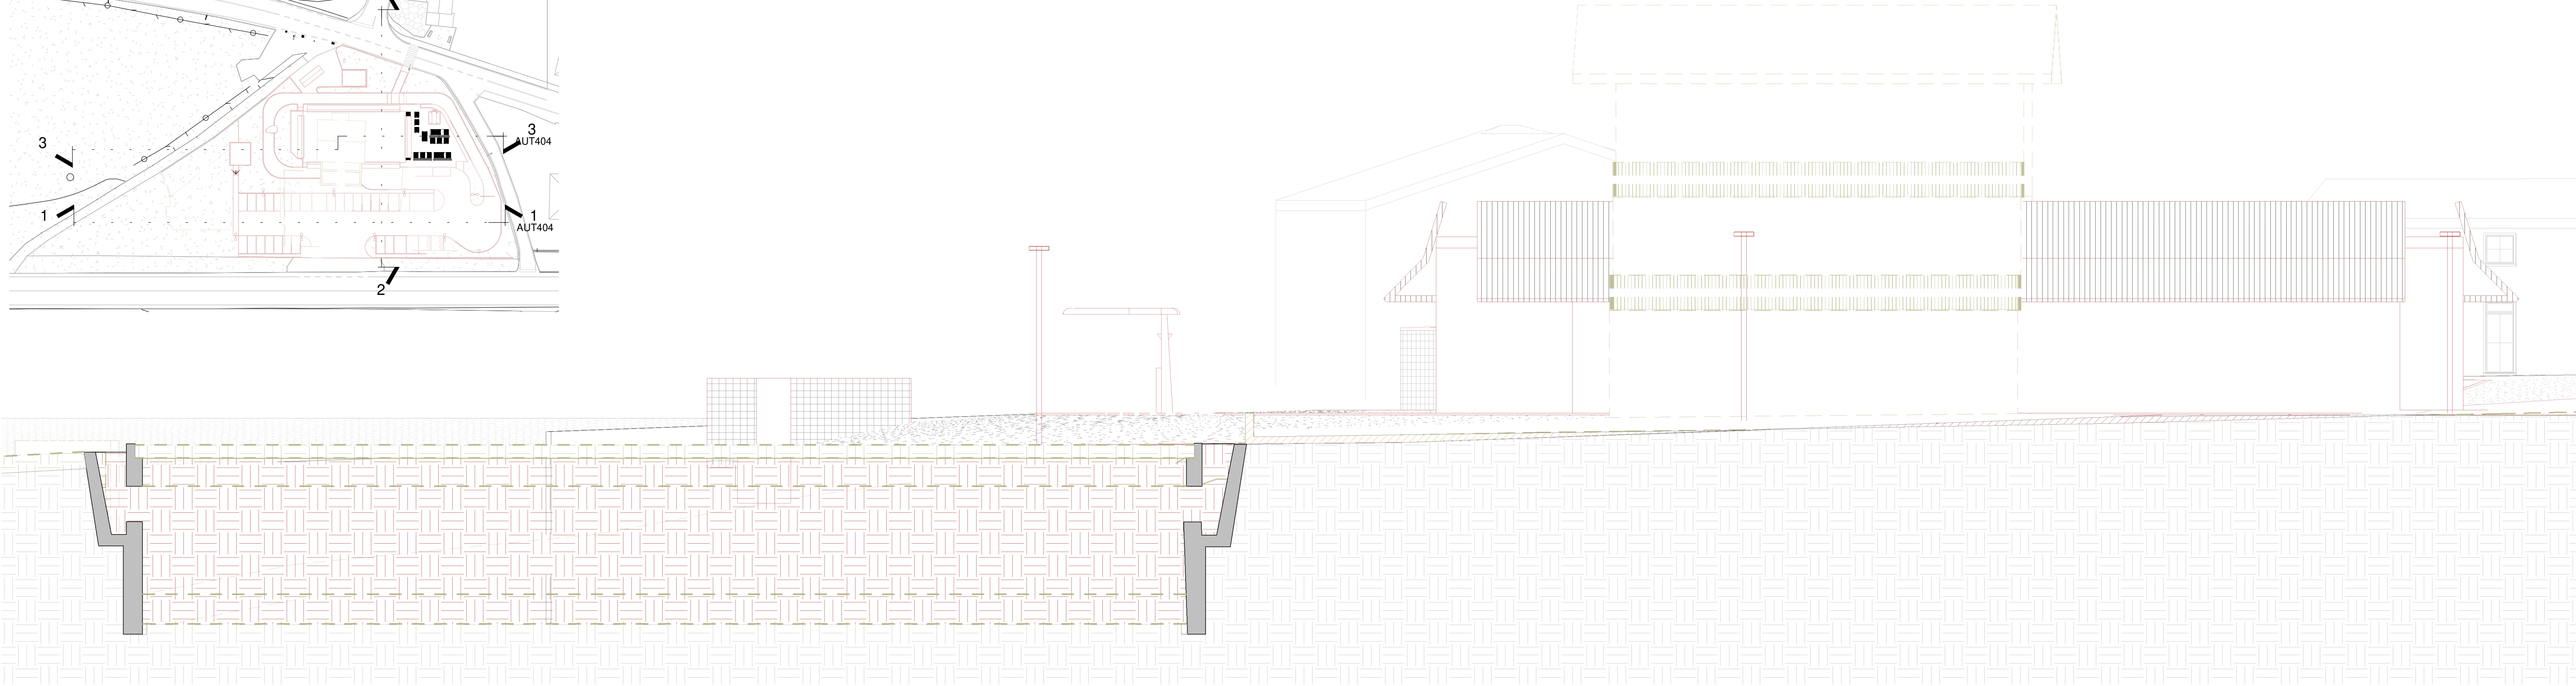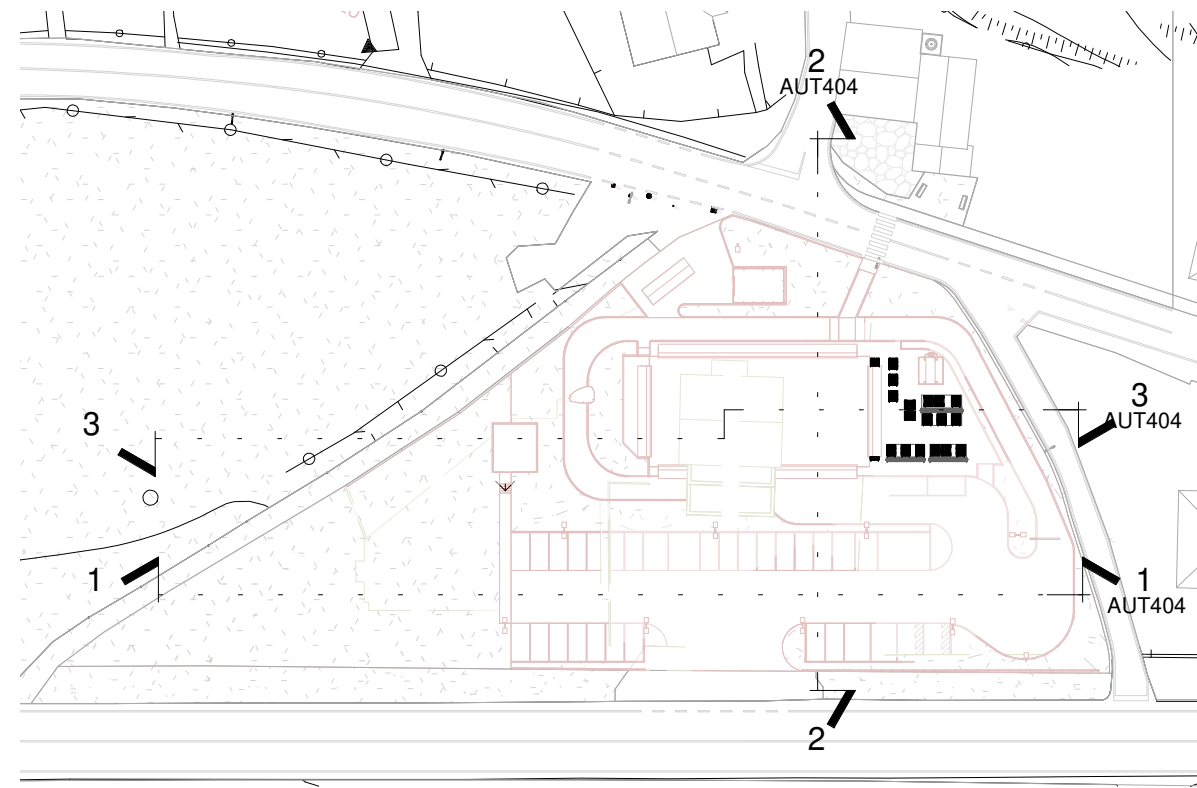

1 | SEZIONE AMBIENTALE 1
1 : 100

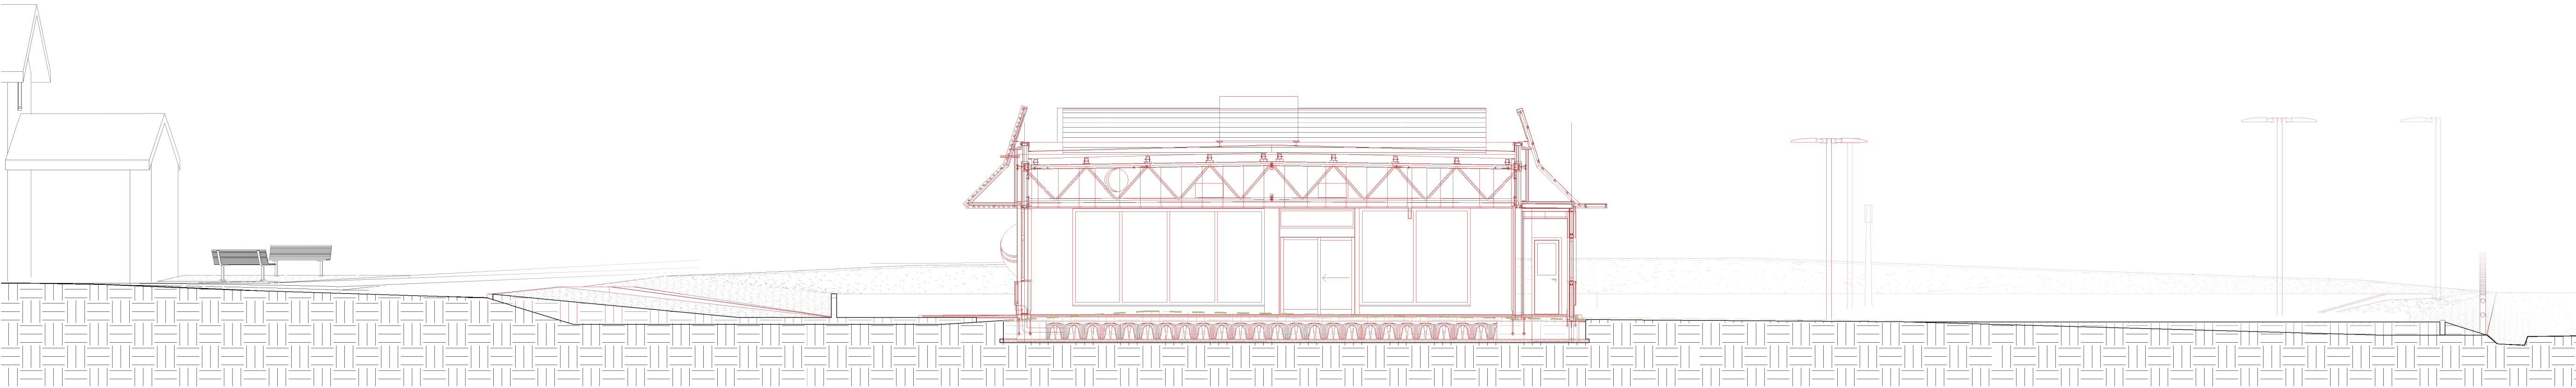

2 | SEZIONE AA - RAFFRONTO
1 : 100

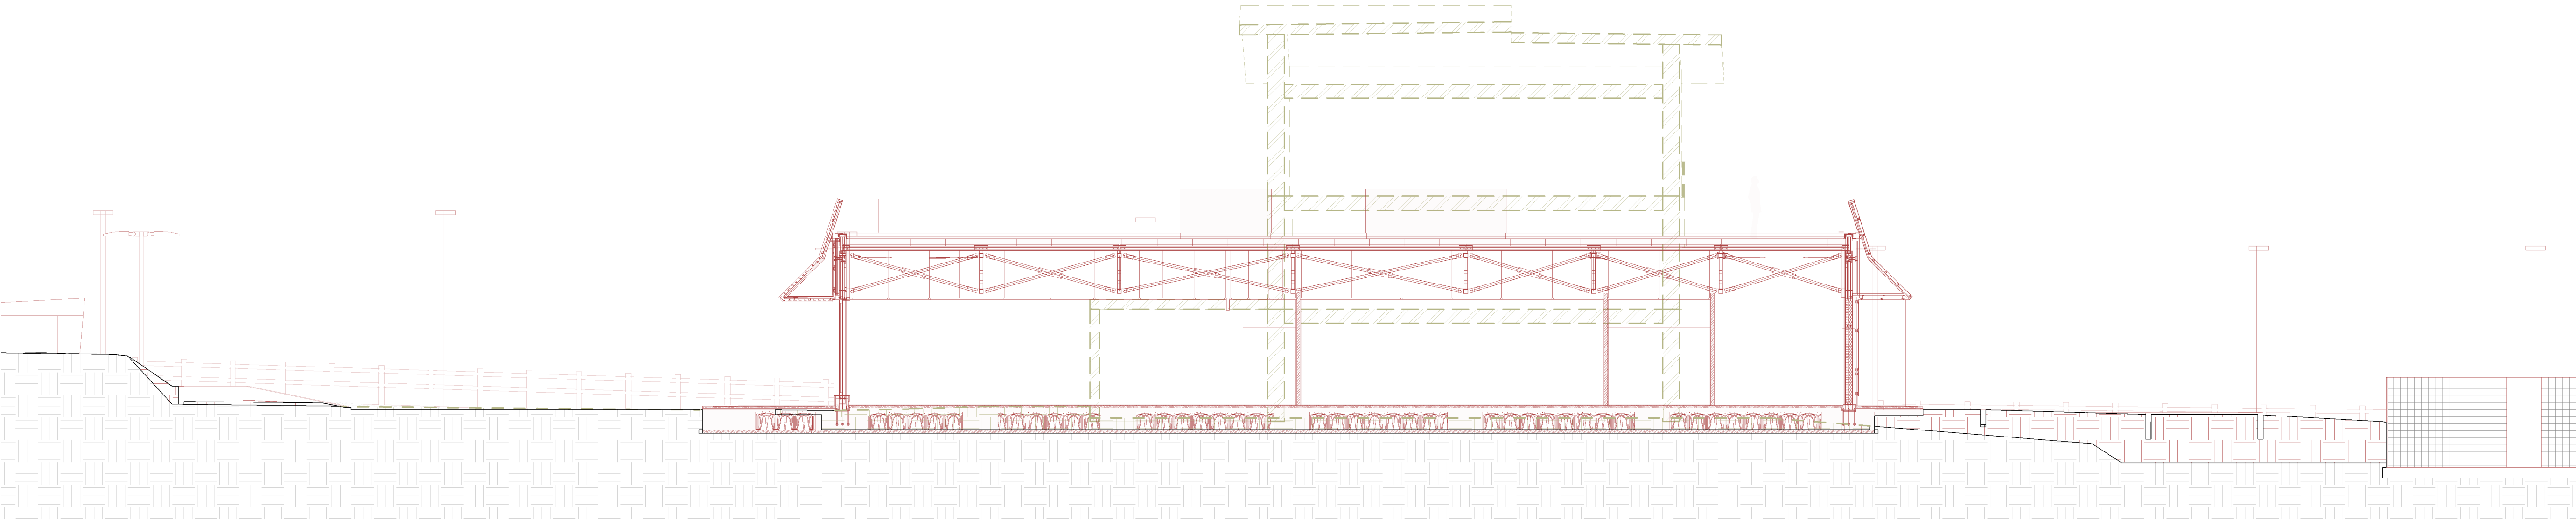

3 | SEZIONE BB - RAFFRONTO
1 : 100

Progetto aggiornato come da autorizzazione Commissione Paesaggio PAE prot.1227 del 16.01.2025

TQUATTRO
Architettura e Comunicazione

Via Adelsio, 39
24020 Pianica (BG) - Italy
Telefono +39 035 4123412
Fax +39 035 4123412
E-mail info@tquattro.it

Marco Poli Architetto
Andrea Zaccarelli Graphic Designer



Collaboratori

Teli Federico
Architetto

Caldara Matteo
Architetto

Secomandi Giulia
Architetto

Committente
Trussardi Walter, Trussardi Fiorella, Trussardi Marco

Progetto
RELAZIONE NUOVO
EDIFICIO COMMERCIALE
PER LA RISTORAZIONE

Via Fiorine n.93, Clusone (BG)

Titolo
RAFFRONTO - SEZIONI

Scala
Come indicato

Aggiornamenti
N. Descrizione N.

File
20250324_708_SUAP

Protocollo
708

N.Tavola
AUT404

24/03/2025