



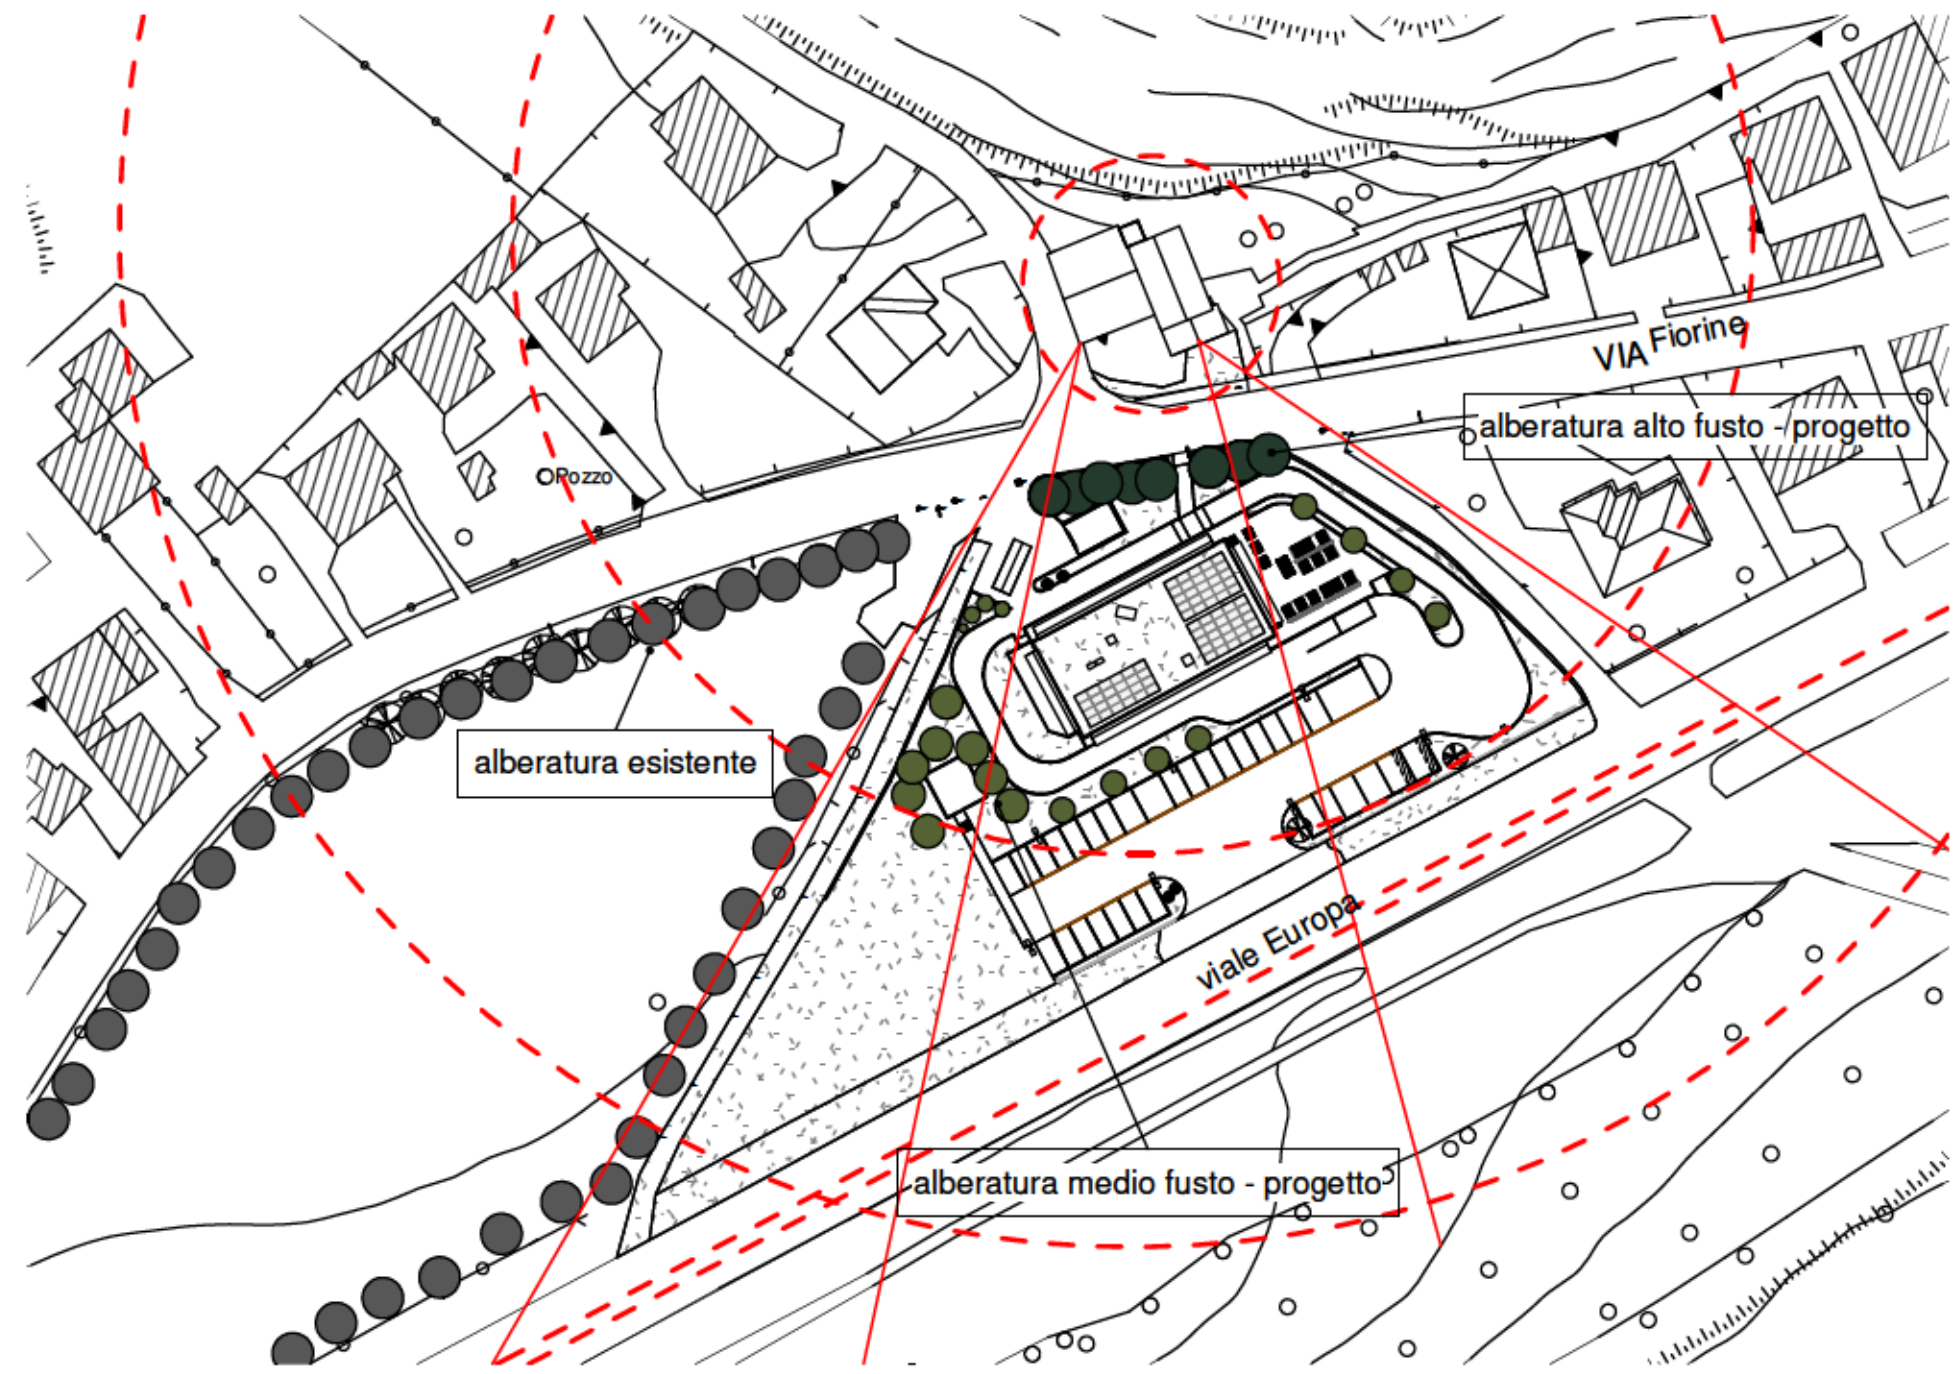

2 | INQUADRAMENTO - PROGETTO
1 : 1000

- Confine di proprietà
- Confine mappali interni di proprietà
- Area lotto d'intervento: 4830.0 mq
- Alberatura esistente
- Alberatura progetto - alto fusto
- Alberatura progetto- medio fusto
- Coni ottici
- Visuale del campanile (mai impedita dal nuovo corpo di fabbrica)

Limite definito dalla presenza di massi ciclopici e muri che definiscono il confine

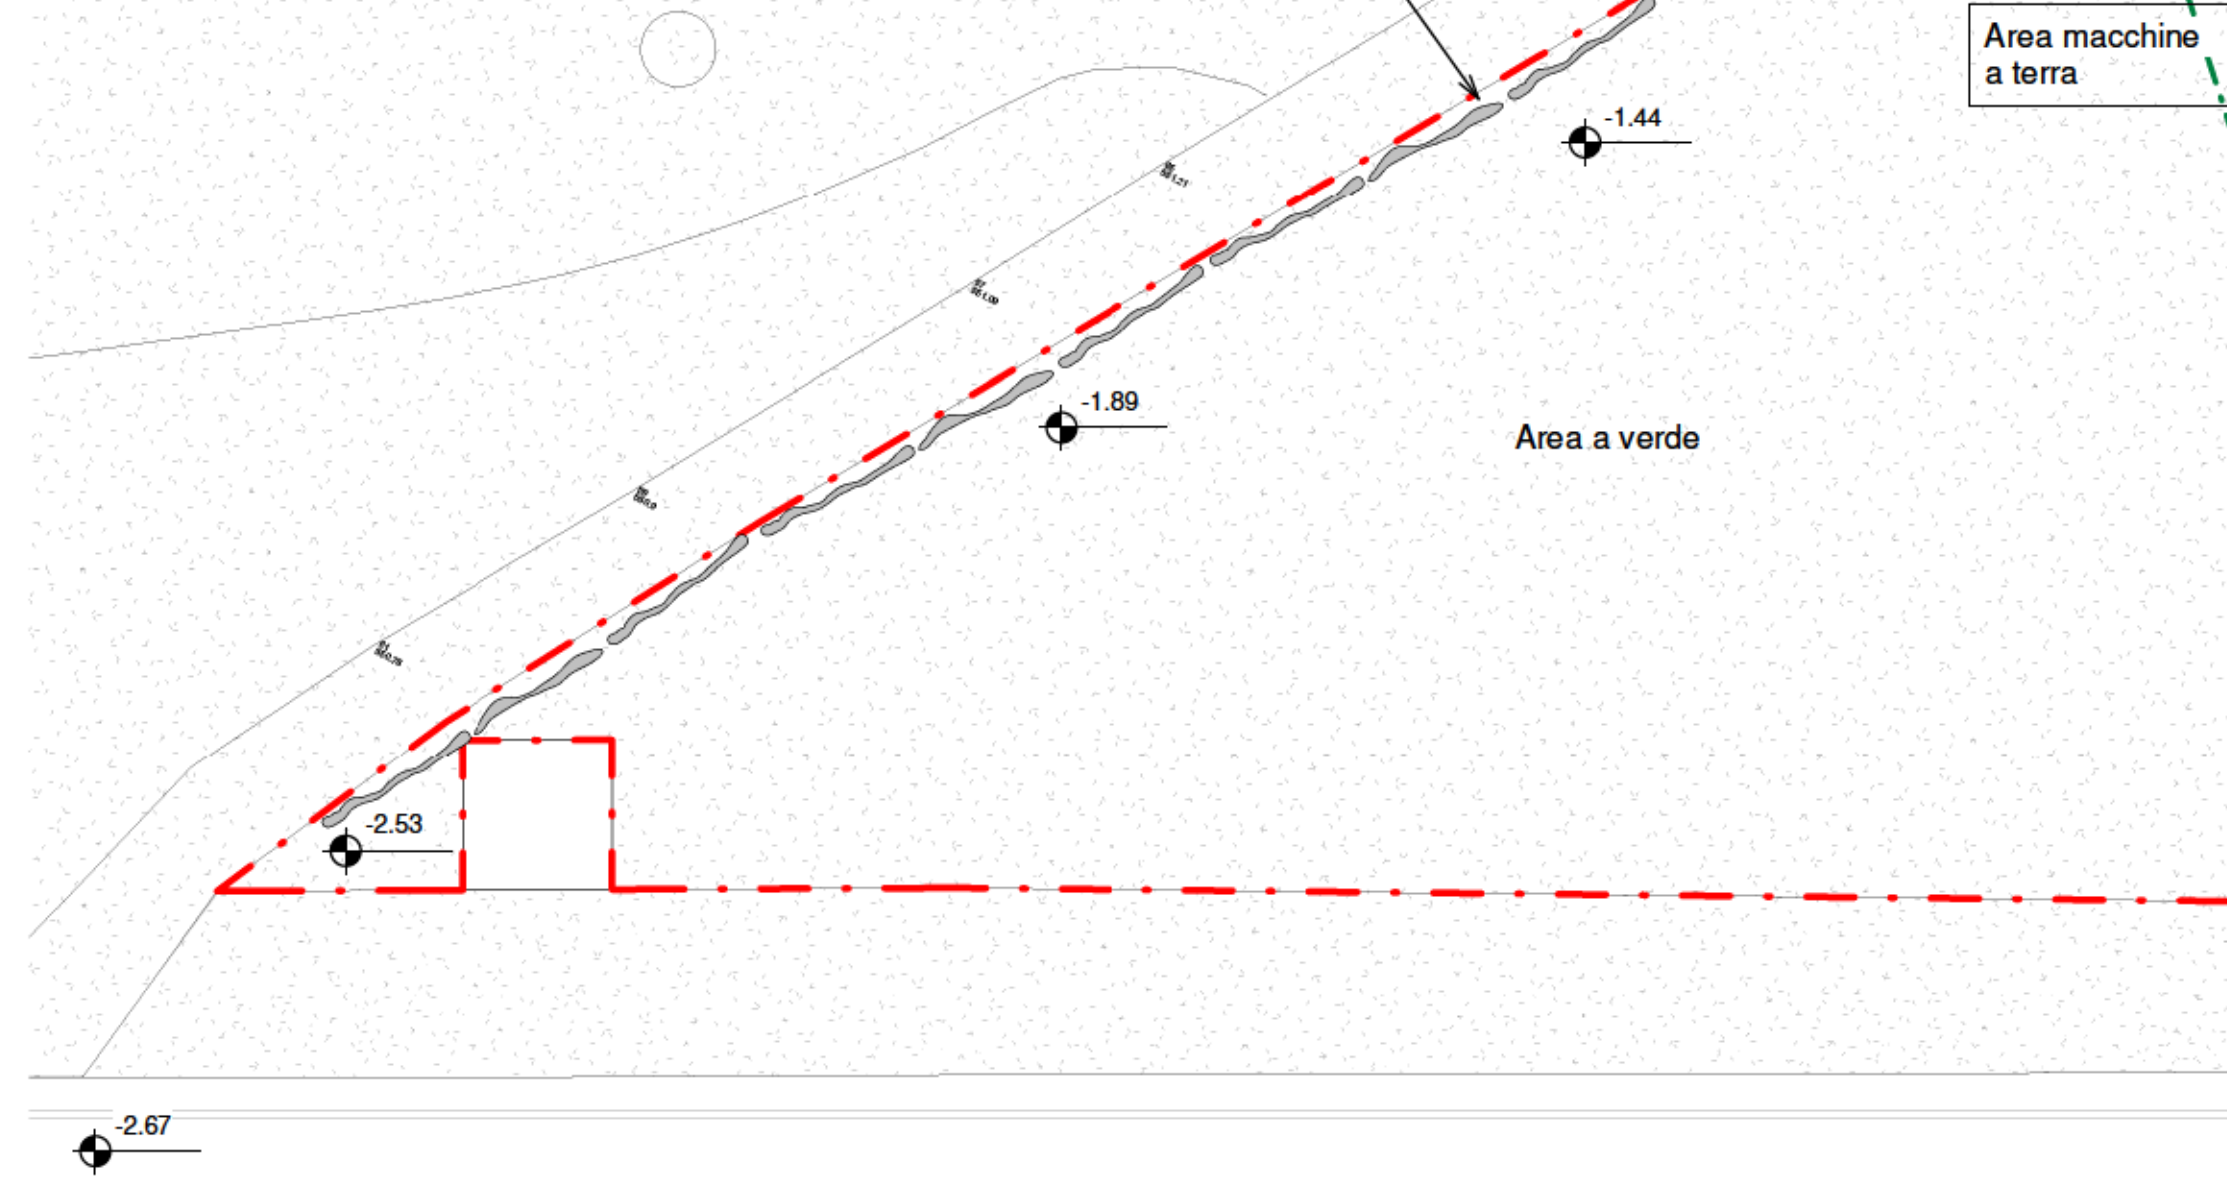

1 | PLANIVOLUMETRICO - PROGETTO
1 : 200

Progetto aggiornato come da autorizzazione Commissione Paesaggio PAE prot.1227 del 16.01.2025

TQUATTRO
Architettura e Comunicazione

Via Adelsio,39
24020 Ranica (BG) - Italy
Telefono +39 035 4123412
Fax +39 035 4123412
E-mail info@tquattro.it

Marco Poli Architetto
Andrea Zaccarelli Graphic Designer

Timbro
MARCO POLI
ARCHITETTO

Collaboratori
Teli Federico
Architetto

Caldara Matteo
Architetto

Secomandi Giulia
Architetto

Committente
Trussardi Walter, Trussardi
Fiorella, Trussardi Marco

Progetto
RELAZIONE NUOVO
EDIFICIO COMMERCIALE
PER LA RISTORAZIONE

Via Fiorine n.93, Clusone (BG)

Titolo
PROGETTO -
PLANIVOLUMETRICO


Scala
Come indicato

Aggiornamenti
N. Descrizione N.

File
20250324_708_SUAP

Protocollo N.Tavola
708 AUT301

24/03/2025

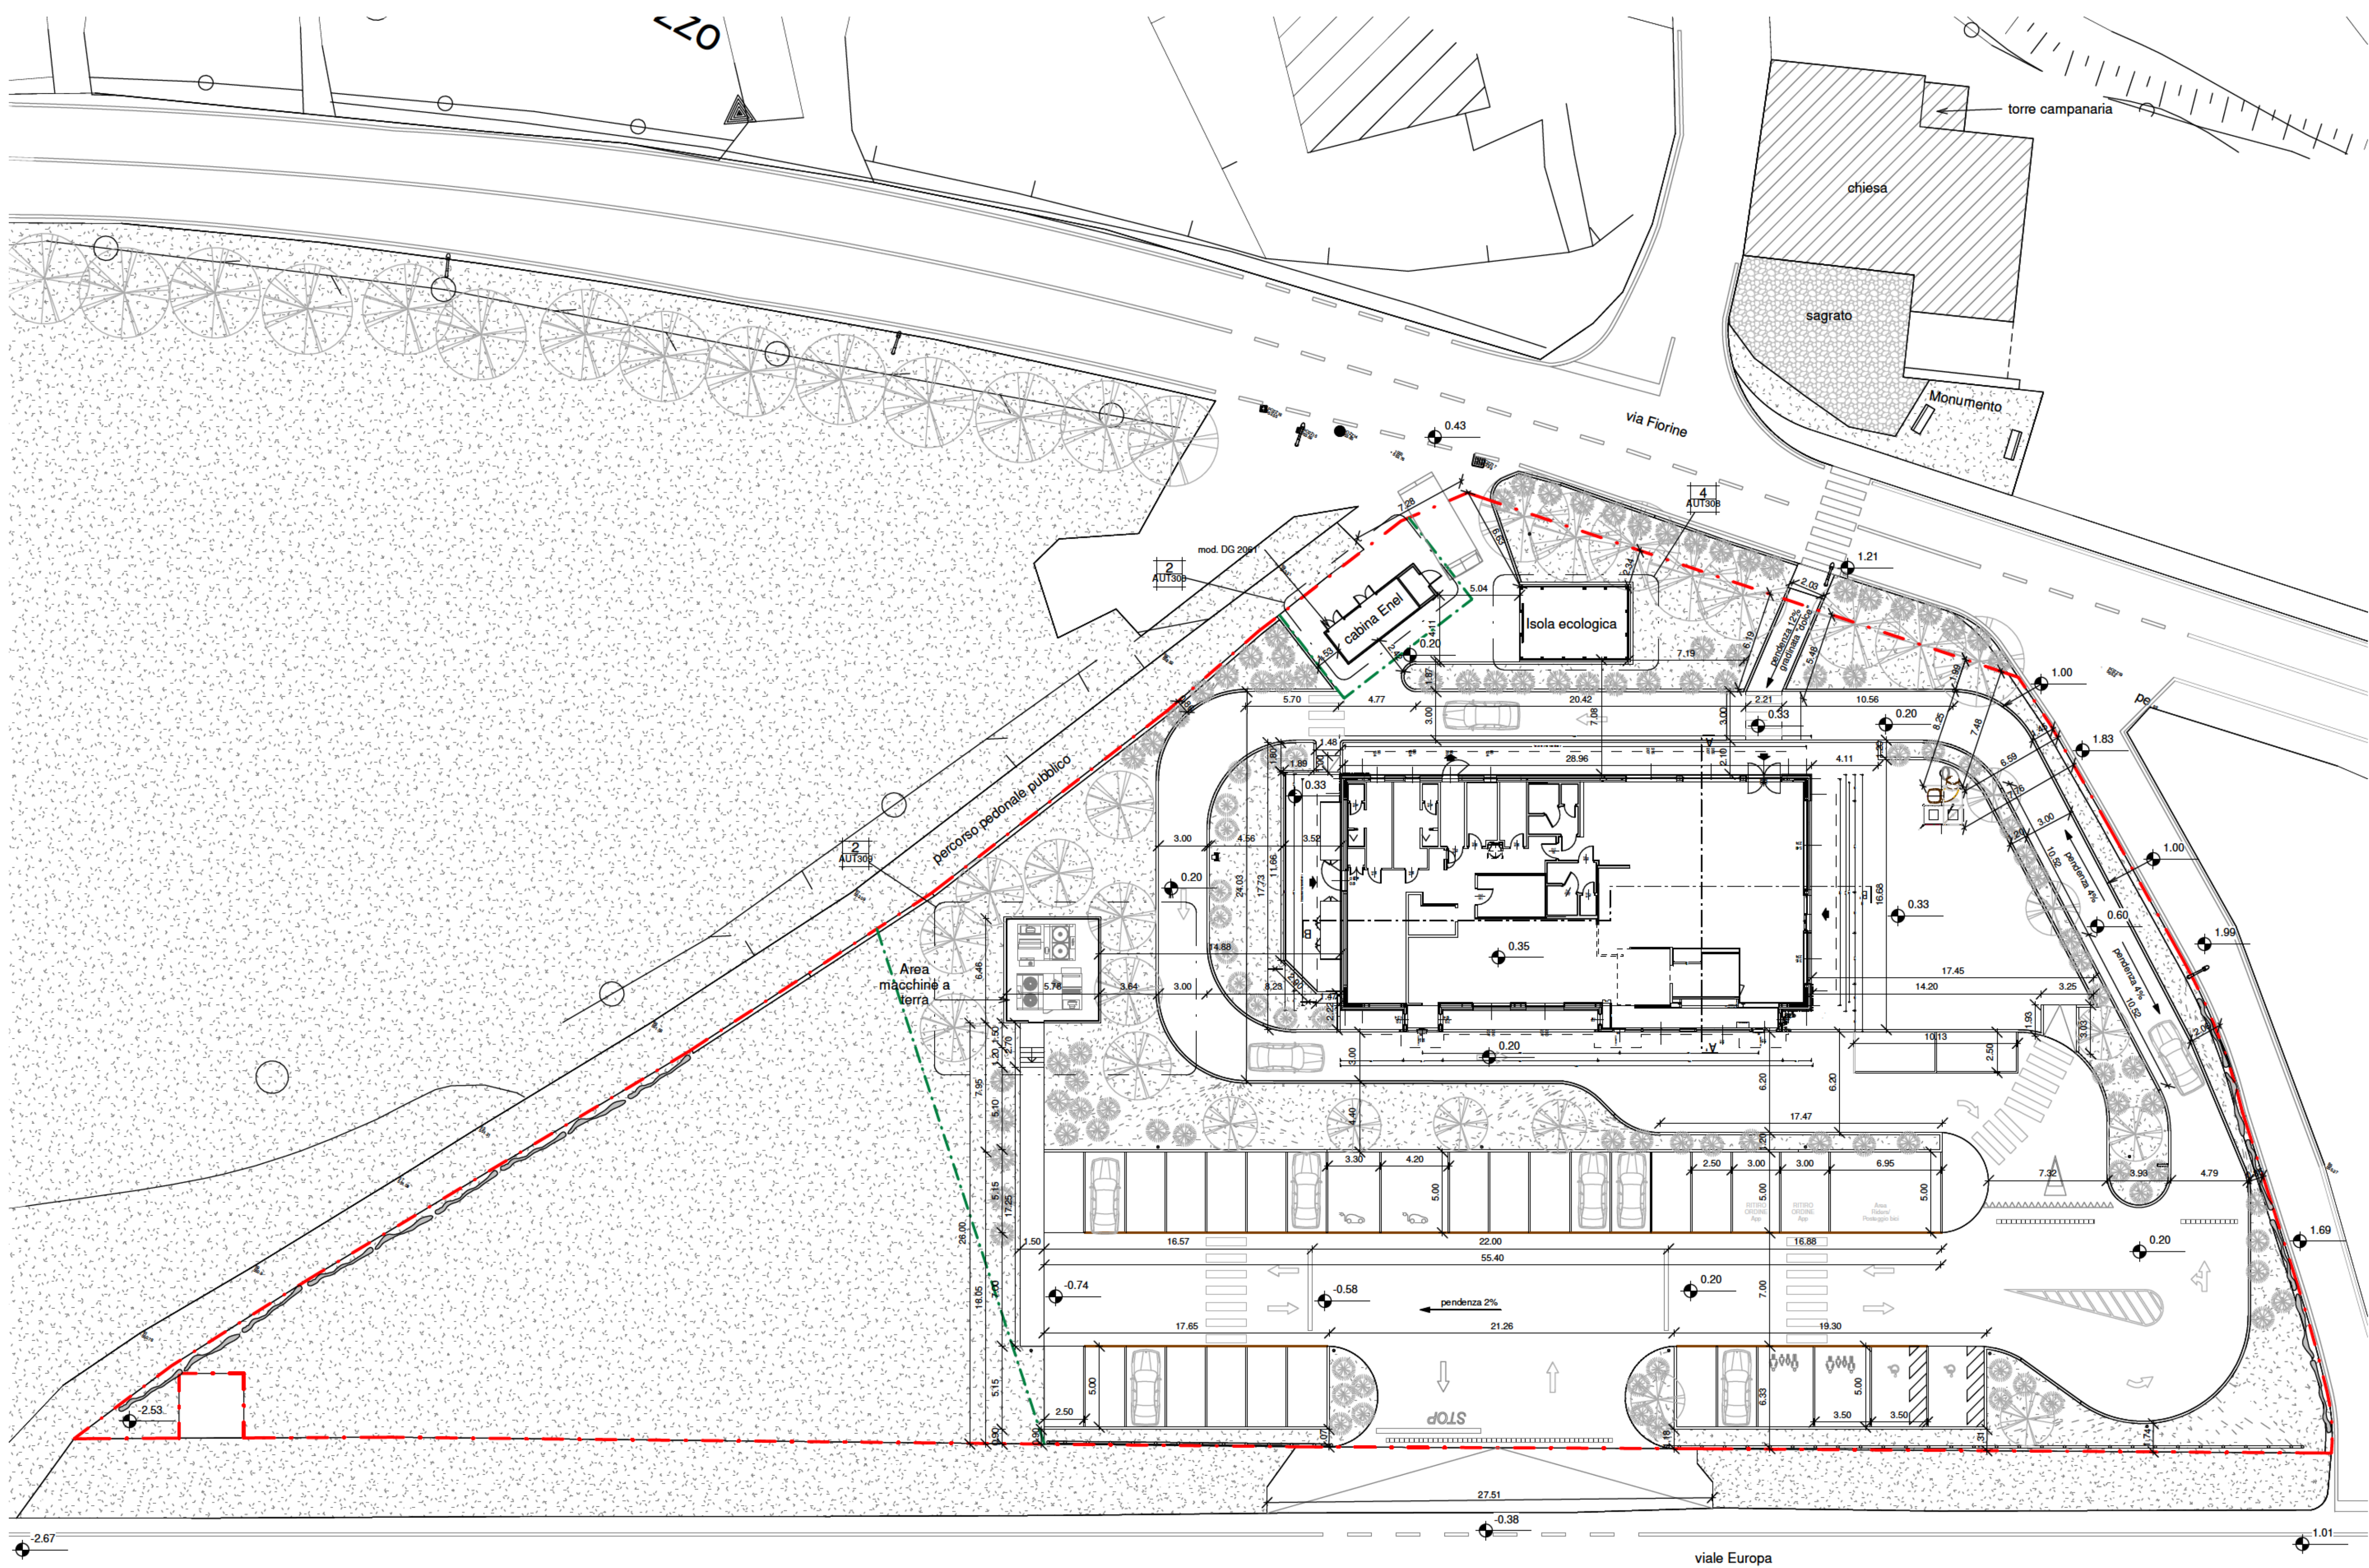

Confine proprietà
Confine mappali interni di proprietà

Progetto aggiornato come da autorizzazione Commissione Paesaggio PAE prot.1227 del 16.01.2025

TQUATTRO
Architettura e Comunicazione

Via Adelsio, 39
24020 Pianica (BG) - Italy
Telefono +39 035 4123412
Fax +39 035 4123412
E-mail info@tquattro.it

Marco Poli Architetto
Andrea Zaccarelli Graphic Designer



Collaboratori

Teli Federico
Architetto

Caldara Matteo
Architetto

Secomandi Giulia
Architetto

Committente
Trussardi Walter, Trussardi
Fiorella, Trussardi Marco

Progetto
RELAZIONE NUOVO
EDIFICIO COMMERCIALE
PER LA RISTORAZIONE

Via Florine n.93, Clusone (BG)

Titolo
PROGETTO - LAYOUT


Scala
1 : 200

Aggiornamenti
N. Descrizione N.


File
20250324_708_SUAP

Protocollo
708


N.Tavola
AUT302
24/03/2025

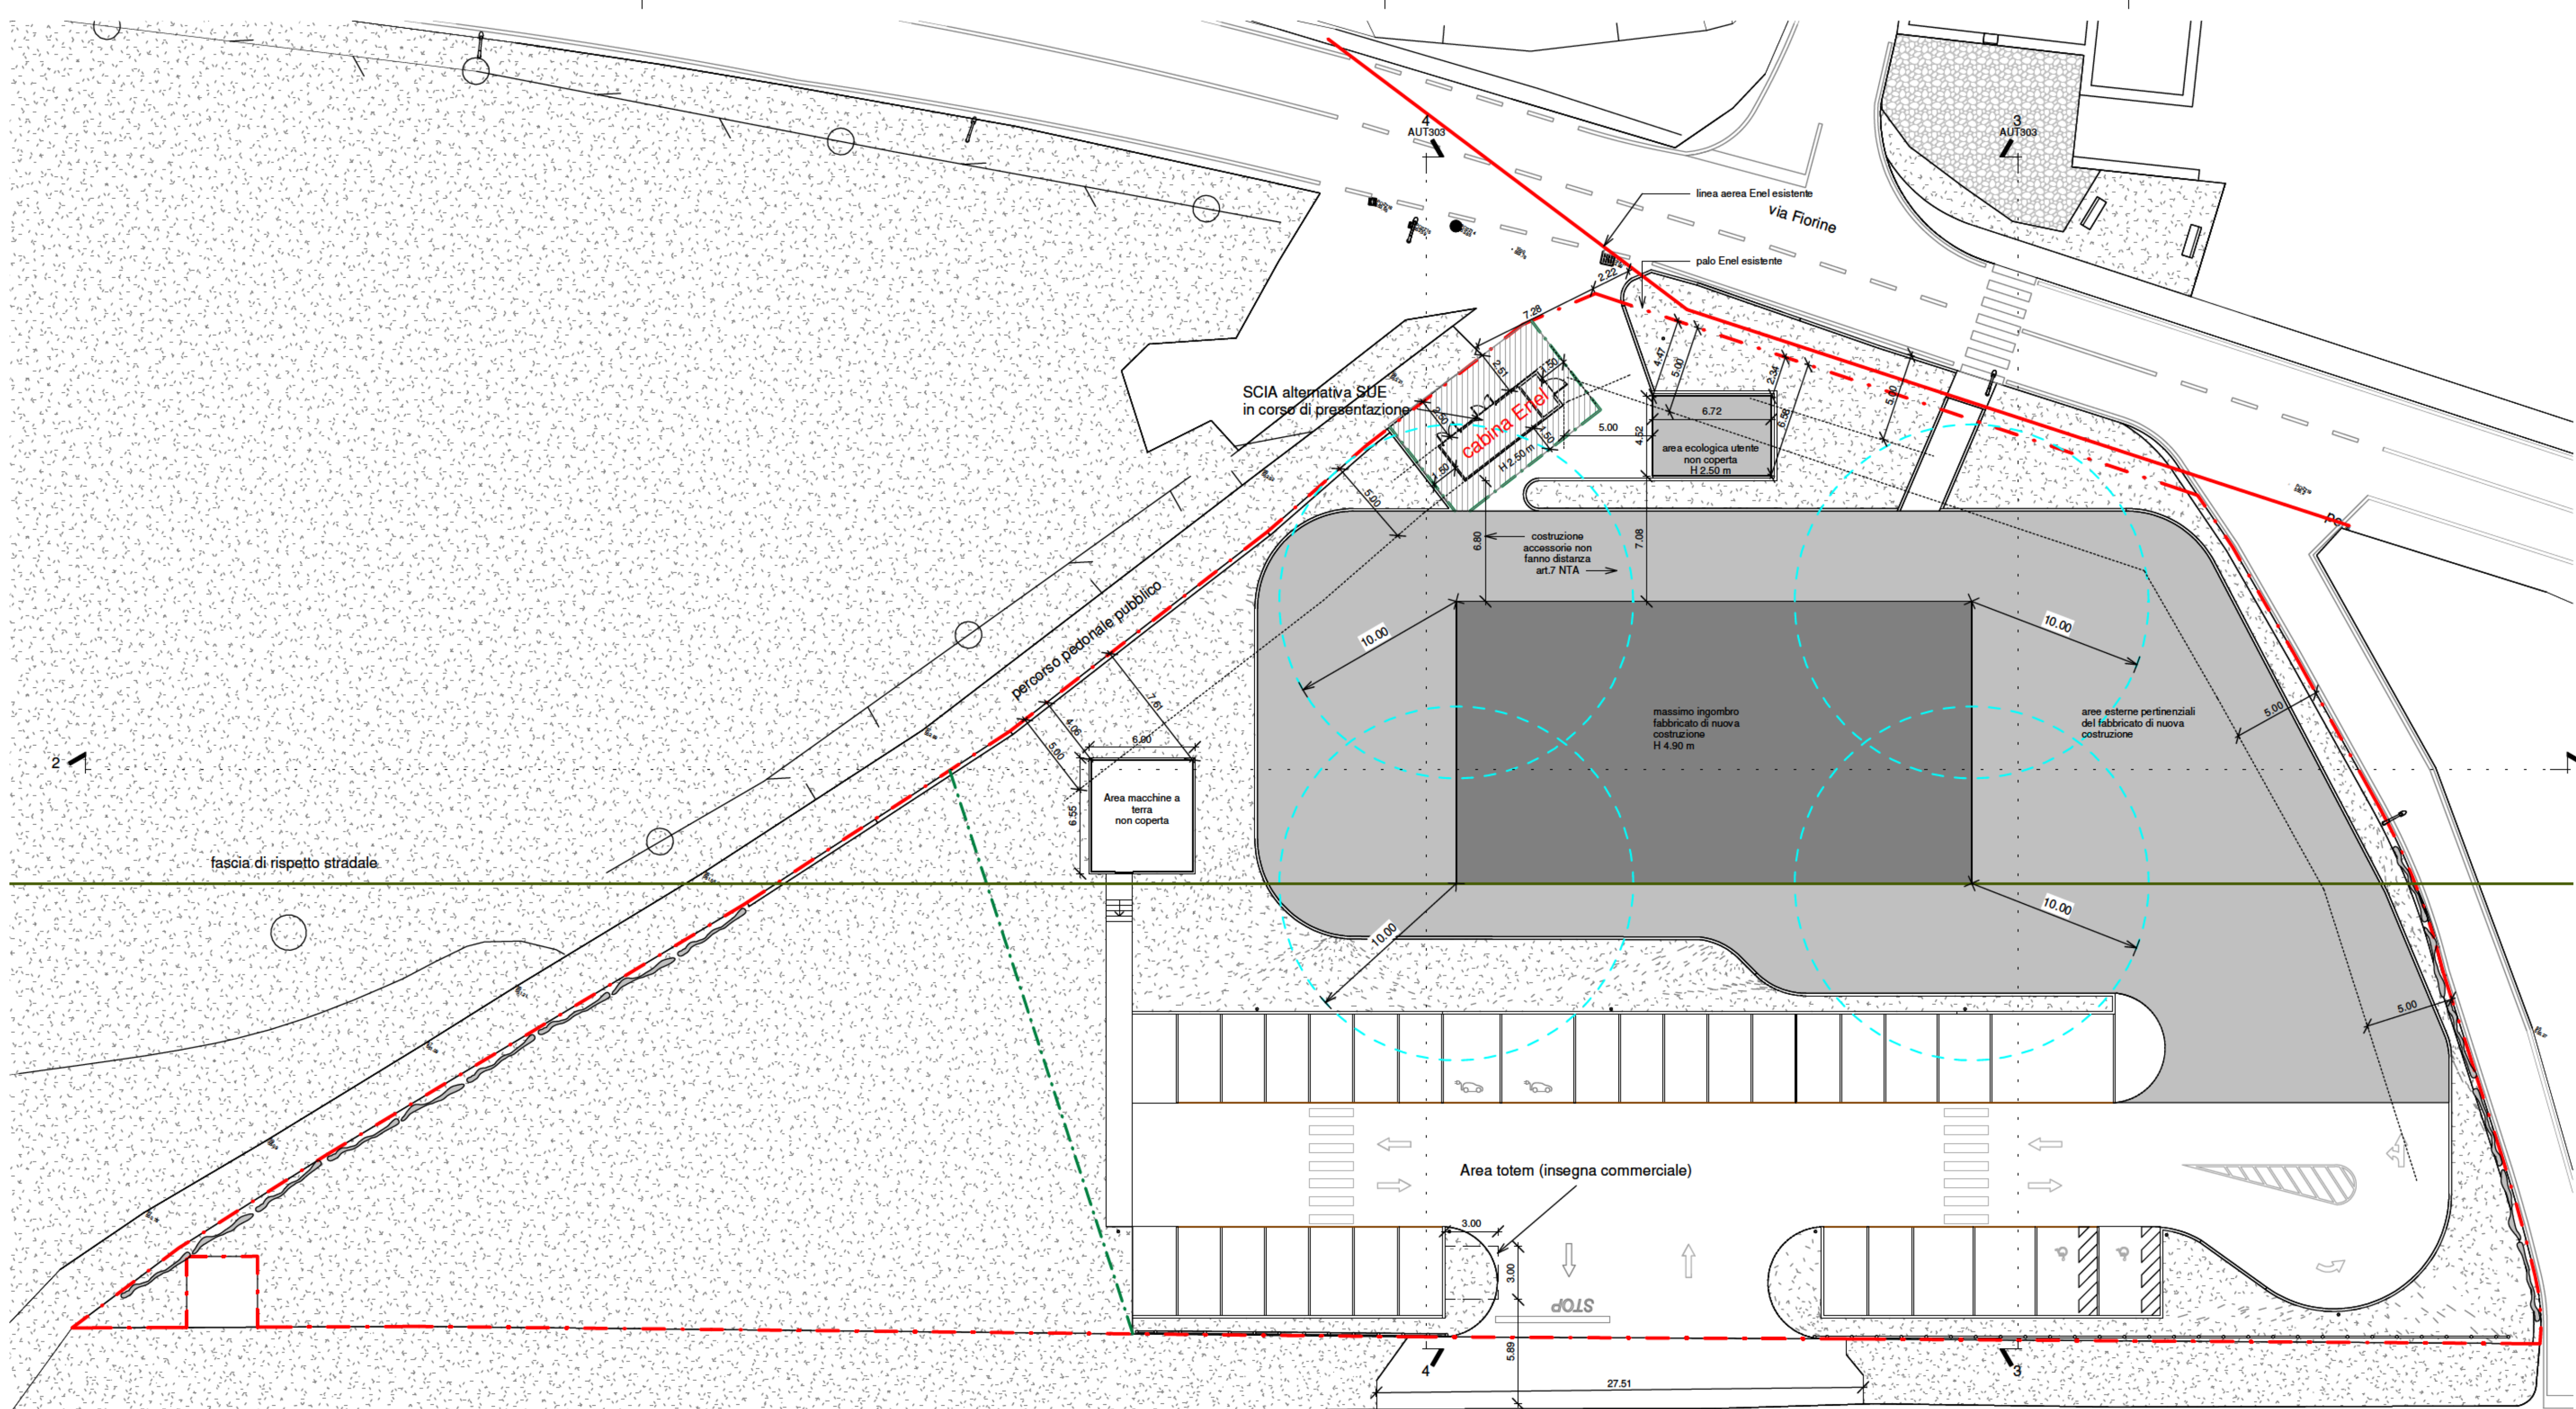


1 | VERIFICA DISTANZE
1 : 200

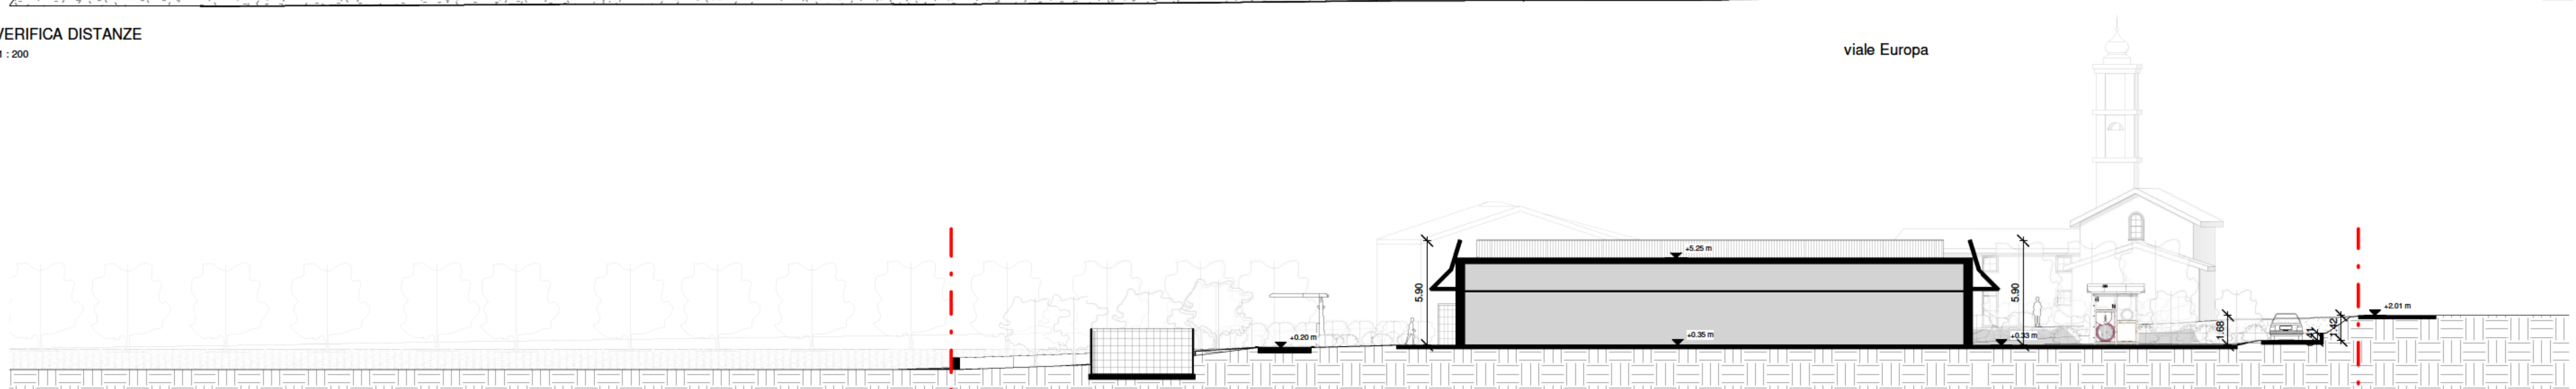

2 | SEZIONE AMBIENTALE 1
1 : 200

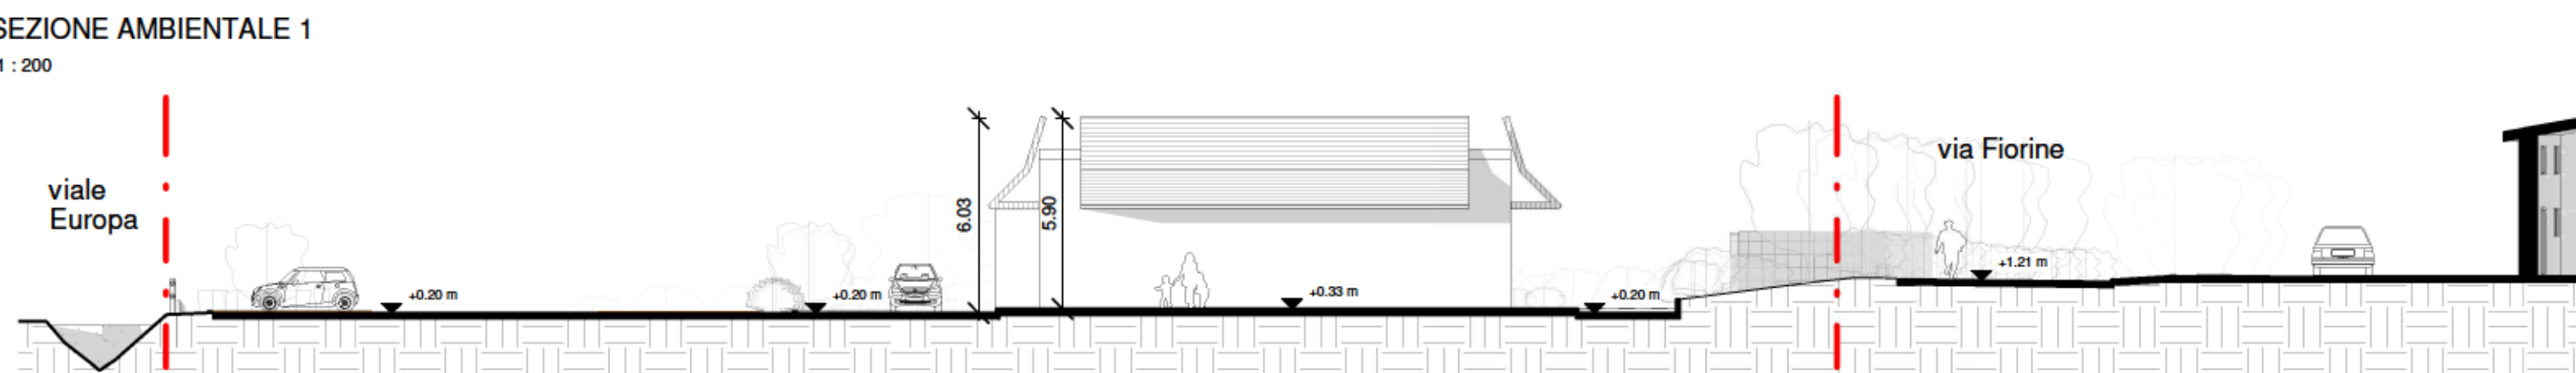

3 | SEZIONE AMBIENTALE 2
1 : 200

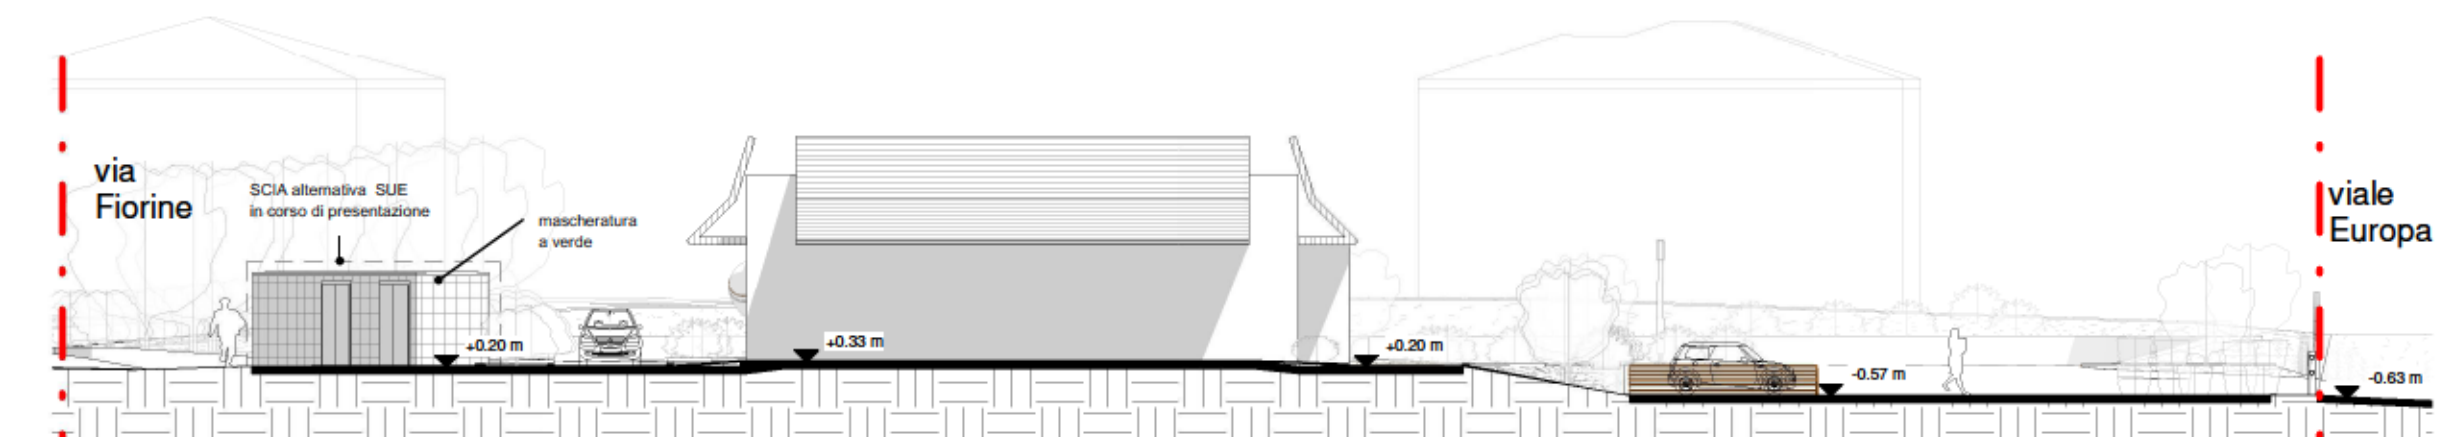

4 | SEZIONE AMBIENTALE 3
1 : 200

Confine proprietà

Confine mappali interni di proprietà

Progetto aggiornato come da autorizzazione Commissione Paesaggio PAE prot.1227 del 16.01.2025

TQUATTRO
Architettura e Comunicazione

Via Adelfasio,39
24020 Pianica (BG) - Italy
Telefono +39 035 4123412
Fax +39 035 4123412
E-mail info@tquattro.it

Marco Poli Architetto
Andrea Zaccarelli Graphic Designer

Timbro

MARCO POLI

ARCHITETTO

Collaboratori
Teli Federico Architetto

Caldara Matteo Architetto

Secomandi Giulia Architetto

Committente
Trussardi Walter, Trussardi Fiorella, Trussardi Marco

Progetto
RELAZIONE NUOVO EDIFICIO COMMERCIALE PER LA RISTORAZIONE

Via Fiorine n.93, Clusone (BG)

Titolo
DISTANZE E SEZIONI AMBIENTALI

Scala
1 : 200

Aggiornamenti
N. Descrizione N.

File
20250324_708_SUAP


Protocollo
708

N.Tavola
AUT303

24/03/2025

Copyright © TQUATTRO - Tutti i diritti sono riservati. La riproduzione anche parziale è vietata. La scala di disegno è puramente indicativa. Non effettuare misure su questo disegno.

27/03/2025 13:26:08

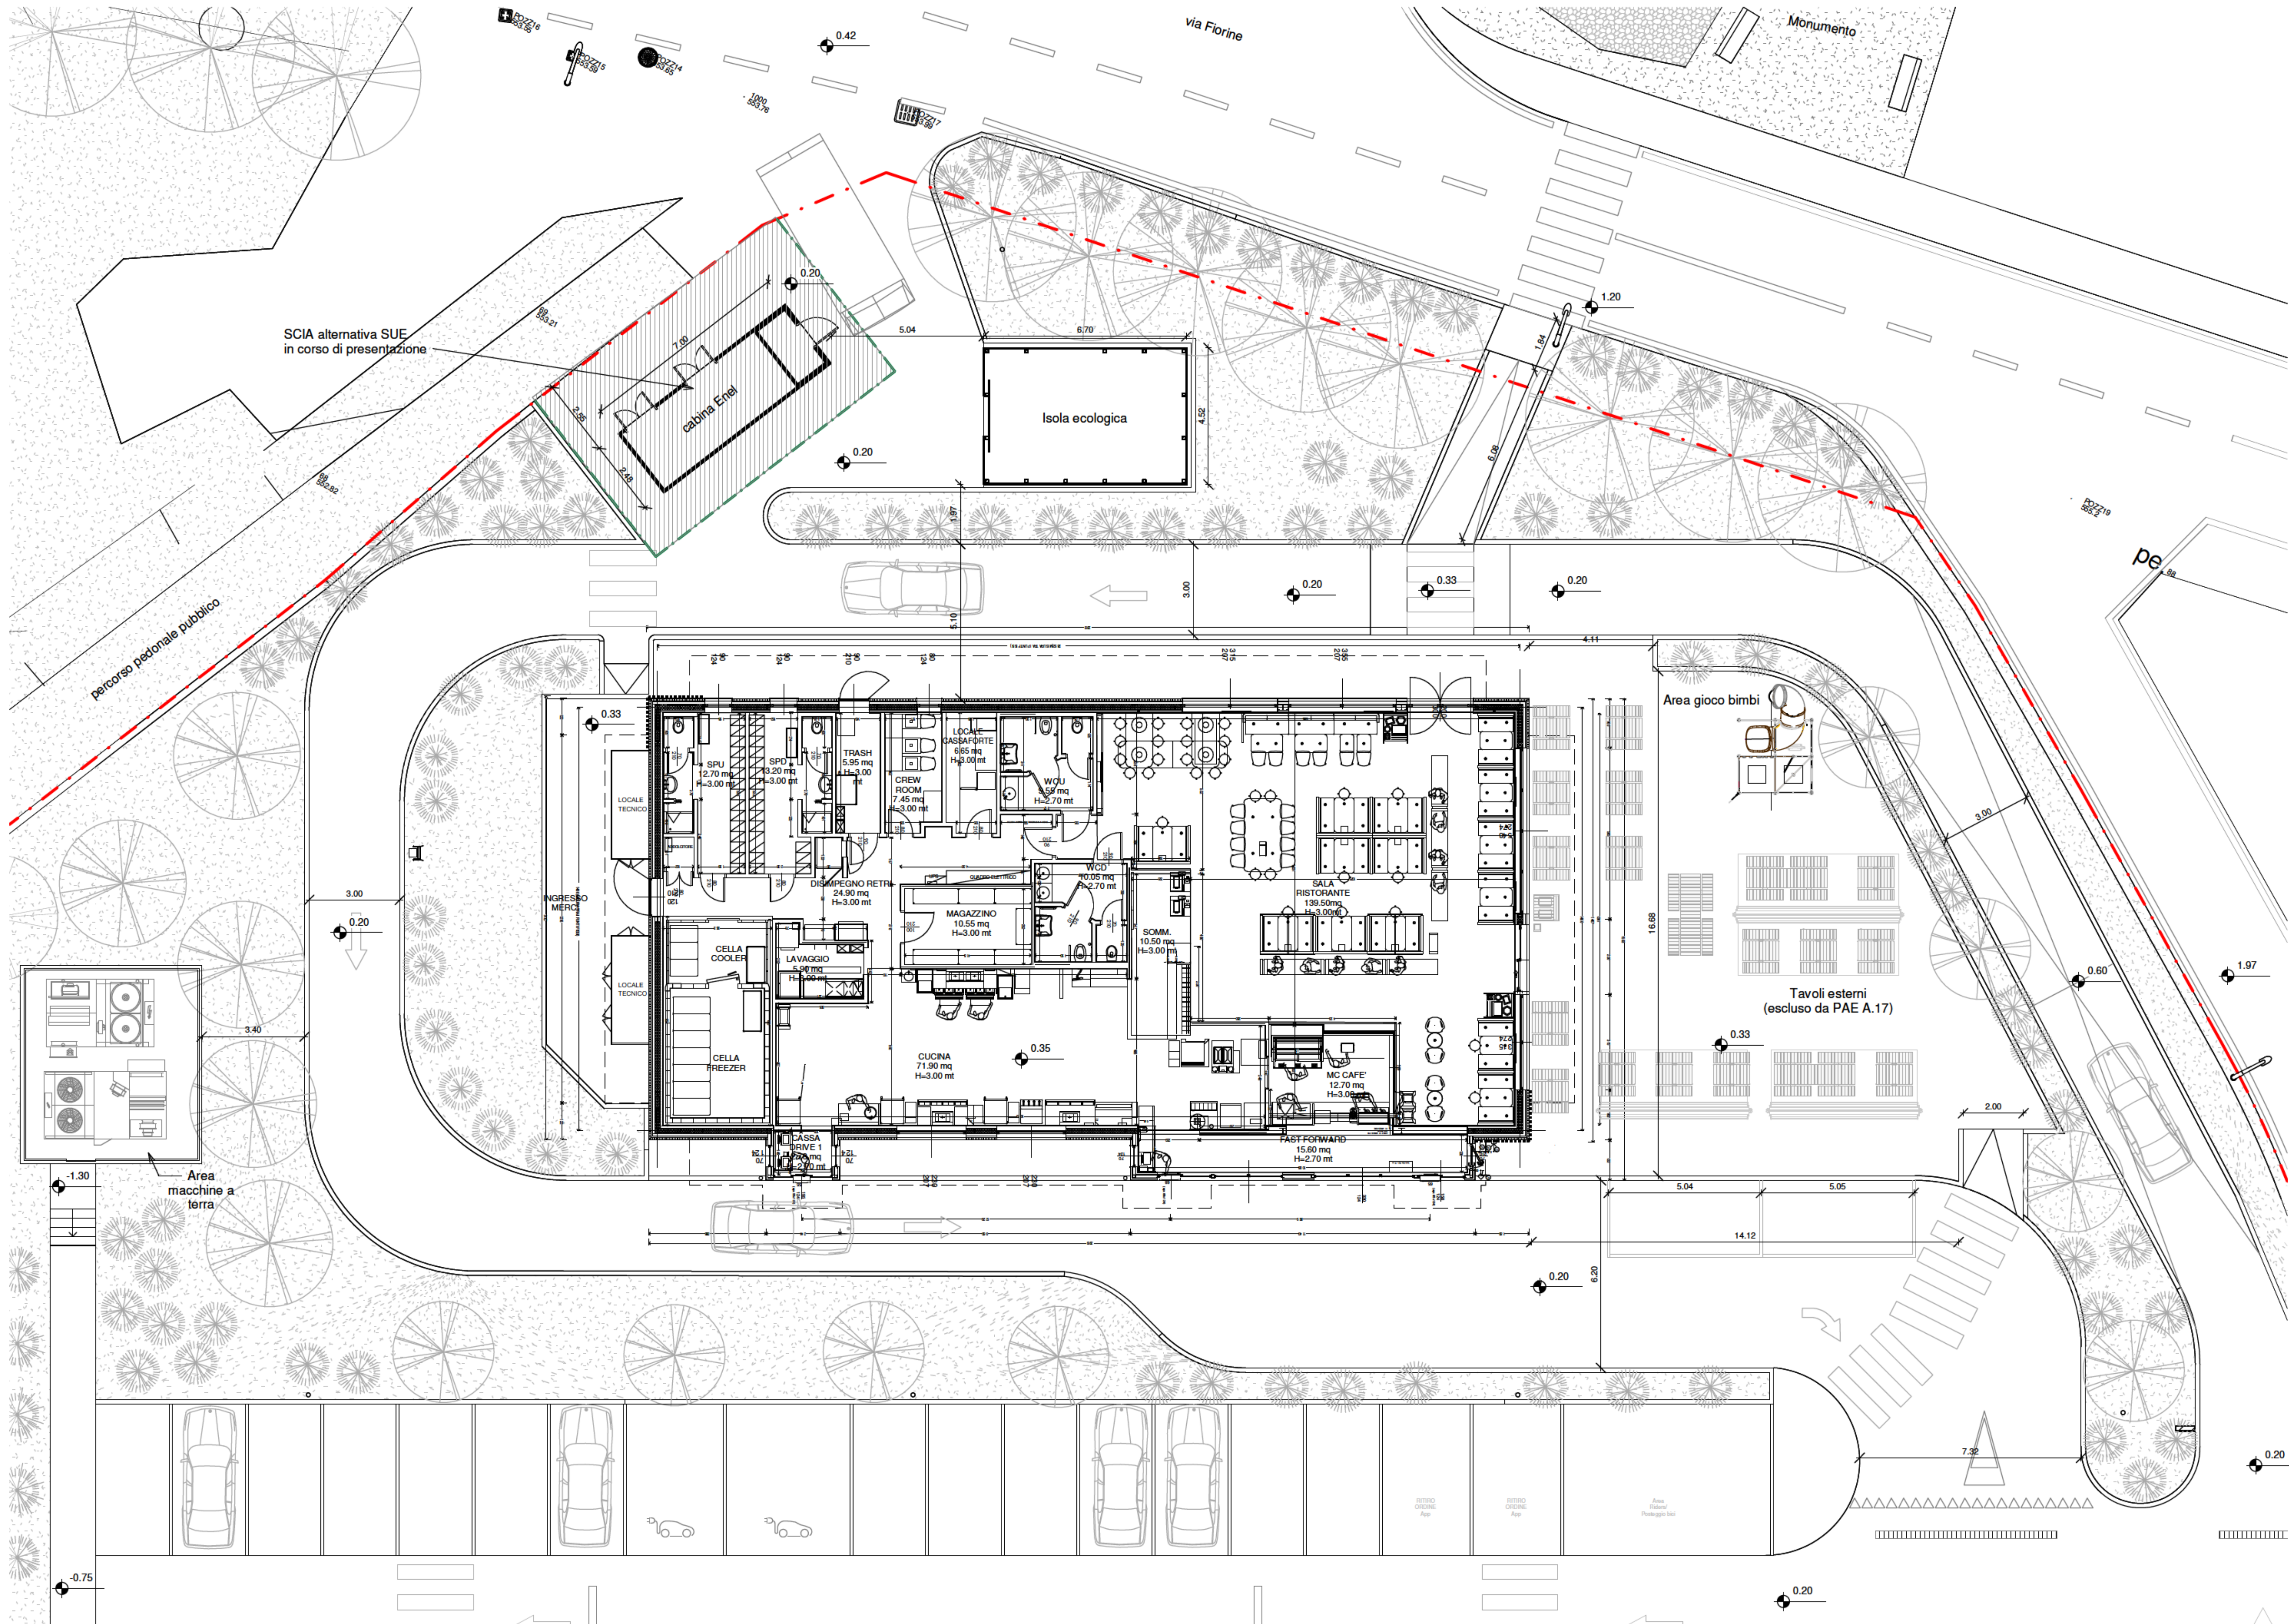

Progetto aggiornato come da
autorizzazione Commissione
Paesaggio PAE prot.1227 del
16.01.2025

TQUATTRO
Architettura e Comunicazione

Via Adelsio, 39
24020 Pianica (BG) - Italy
Telefono +39 035 4123412
Fax +39 035 4123412
E-mail info@tquattro.it

Marco Poli Architetto
Andrea Zaccarelli Graphic Designer

Timbro



Collaboratori

Teli Federico
Architetto

Caldara Matteo
Architetto

Secomandi Giulia
Architetto

Committente

Trussardi Walter, Trussardi
Fiorella, Trussardi Marco

Progetto
RELAZIONE NUOVO
EDIFICIO COMMERCIALE
PER LA RISTORAZIONE

Via Fiorine n.93, Clusone (BG)

Titolo

PIANTA PIANO TERRA

Scala

1 : 100

Aggiornamenti

N. Descrizione N.

File

20250324_708_SUAP

Protocollo

708

24/03/2025


N.Tavola

AUT304


Copyright © TQUATTRO - Tutti i diritti sono riservati. La riproduzione anche parziale è vietata.
La scala di disegno è puramente indicativa. Non effettuare misure su questo disegno.




1 | PROSPETTO CASSE DRIVE
1 : 100

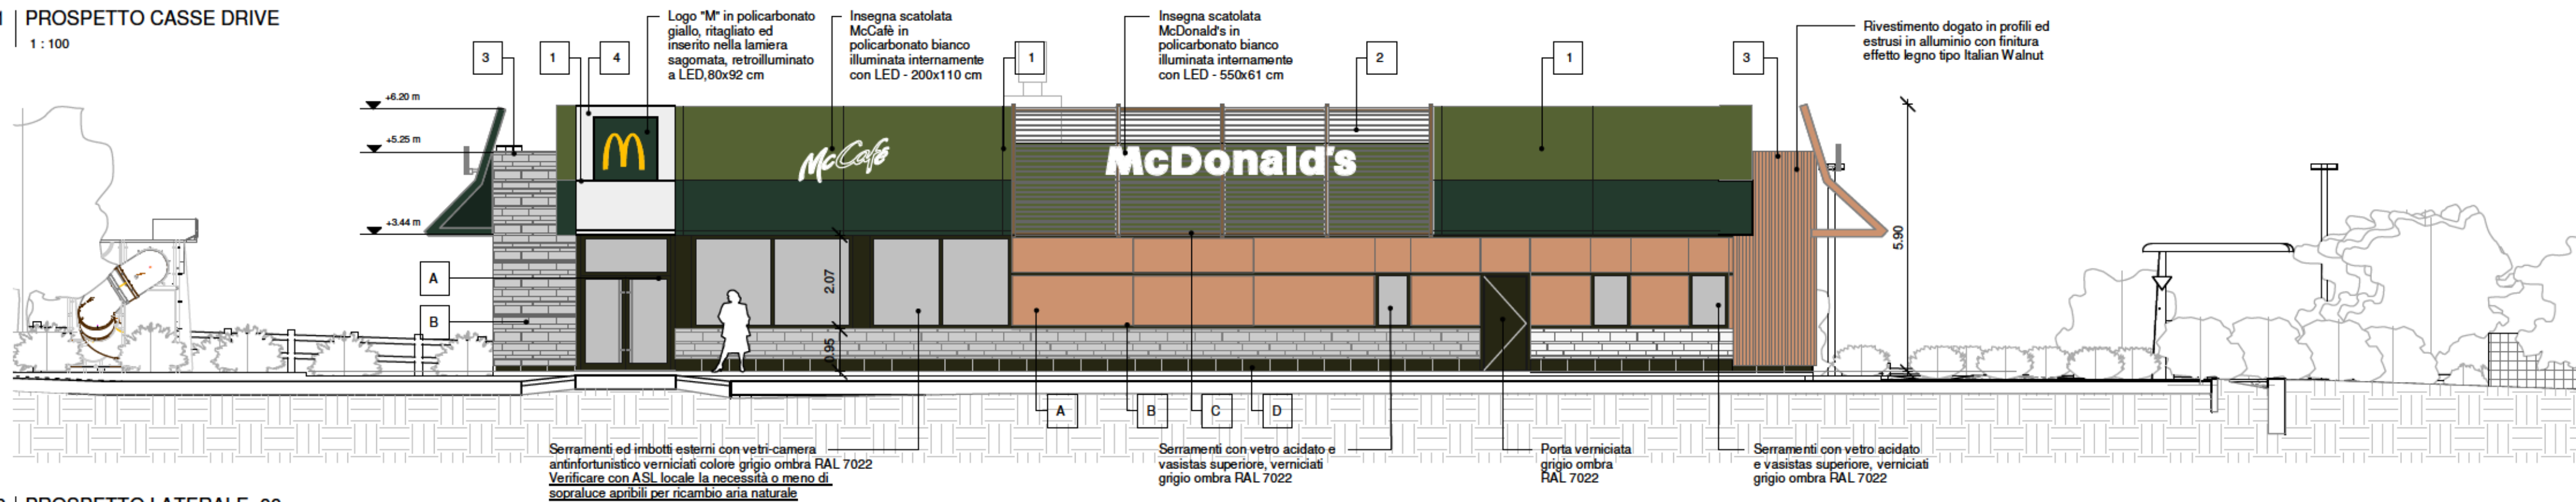

2 | PROSPETTO LATERALE_00
1 : 100

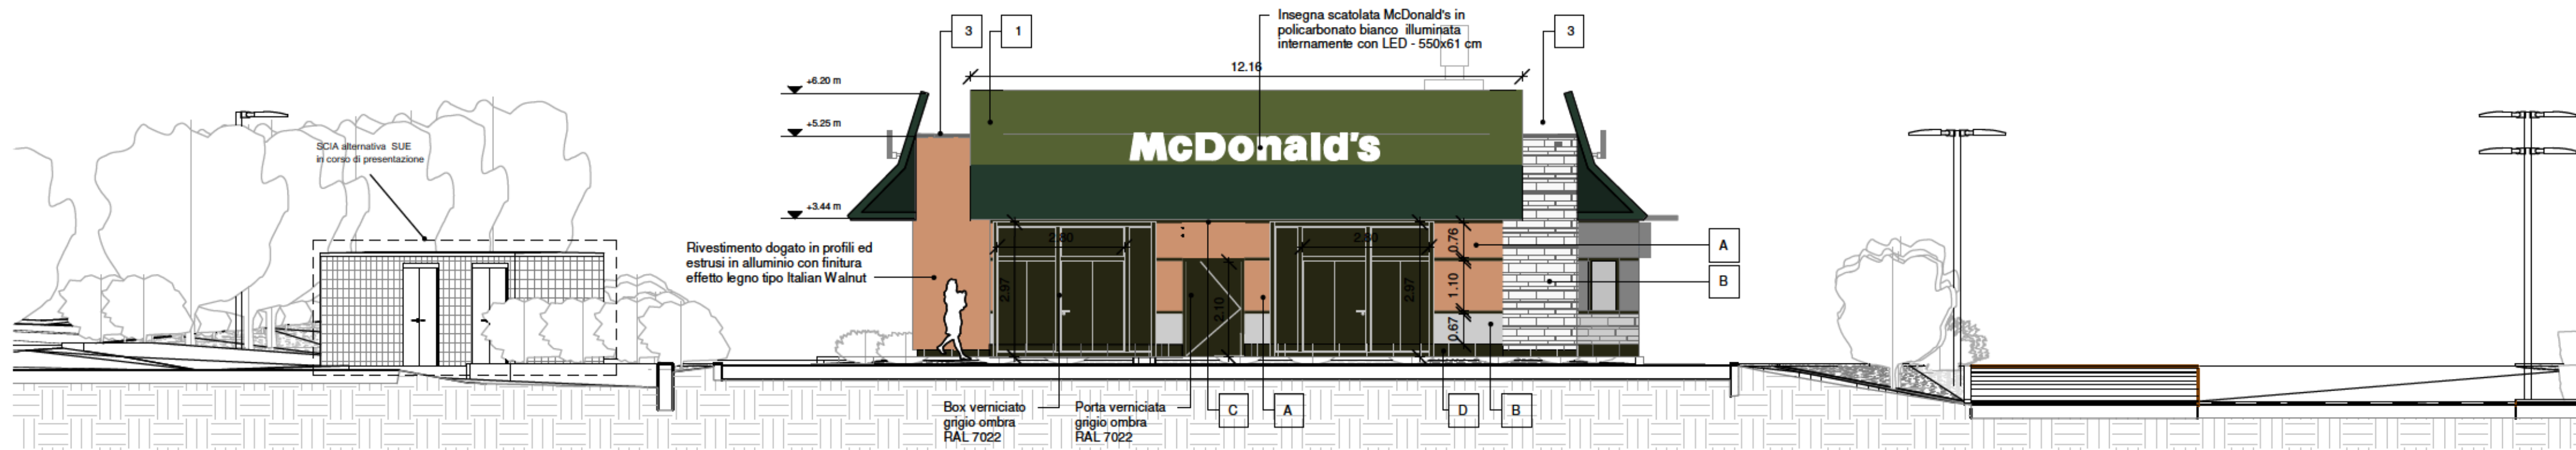




3 | PROSPETTO RETRO
1 : 100

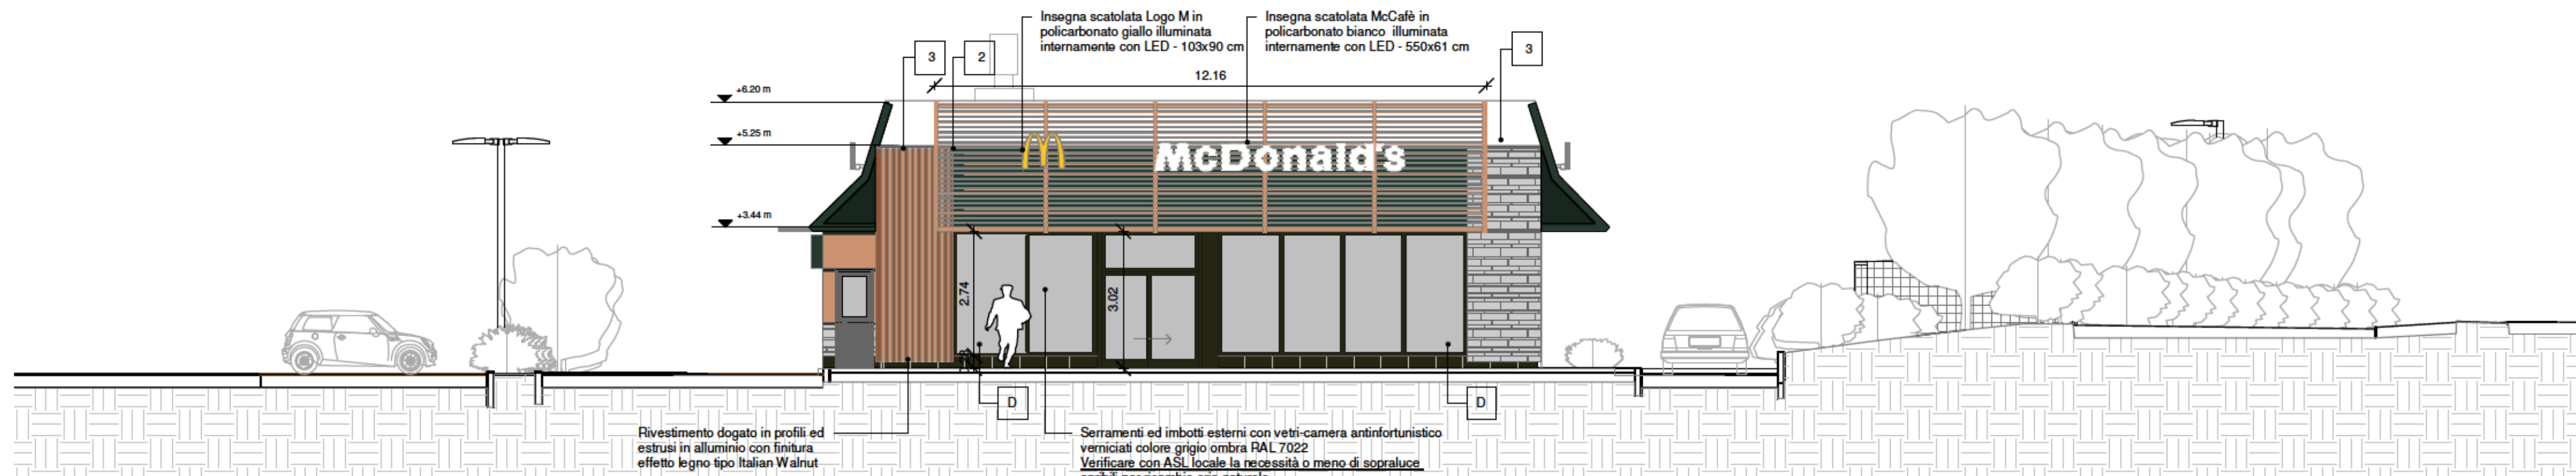

4 | PROSPETTO INGRESSO
1 : 100



Attenzione: calibrare il rivestimento dogato ed il Reynobond verde in modo che la casquette copra per intero la terza dogia piena!

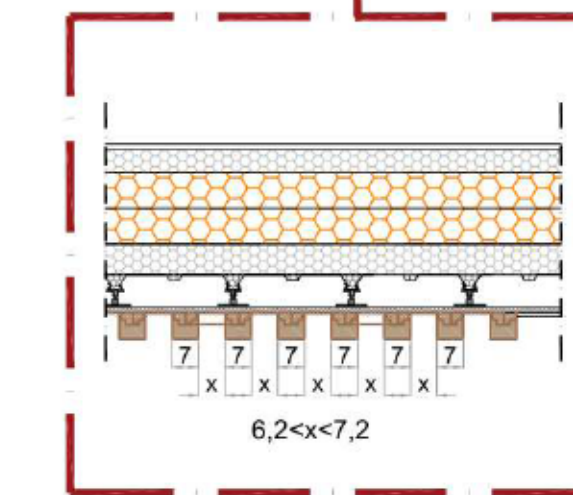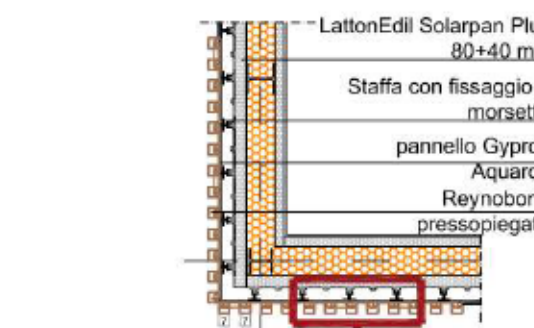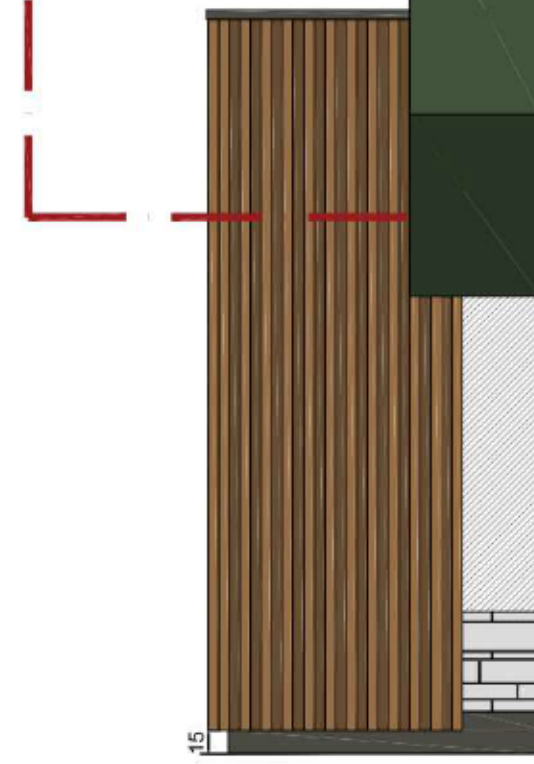


- Casquette in alluminio composto Reynobond verniciato verde rif. INTERPON MK 120 E - Ral 6007
- Casquette con brise solei in alluminio composto Reynobond, imitazione legno colore Trespa Italian Walnut
- Scossalina metallica verniciata grigio ombra RAL 7022
- Casquette in alluminio composto Reynobond verniciato bianco RAL 9010 a lamiera sagomata (dim.140x140 cm) col. verde rif. INTERPON MK 120 E
- Rivestimento in Trespa (laminato plastico ad alto spessore) imitazione legno di Noce "Wood Décor" - NW 08/ST - Italian Walnut
- Rivestimento in gres porcellanato - ditta refin, collezione pietre, colore luserna str. mod (grigio chiaro), finitura strutturata rettificata, coeff. r11
- Giunti orizzontali in lamiera verniciata grigio ombra RAL 7022
- Zoccolo in gres porcellanato "REFIN", coll. ARTECH, col. nero MCD, dim.60x30 cm, fin. liscia rettificata, coeff. R9, spessore 9,5 mm, codice articolo H809

Progetto aggiornato come da autorizzazione Commissione Paesaggio PAE prot.1227 del 16.01.2025

TQUATTRO
Architettura e Comunicazione

Via Adelsio 39
24020 Ranica (BG) - Italy
Telefono +39 035 4123412
Fax +39 035 4123412
E-mail info@tquattro.it

Marco Poli Architetto
Andrea Zaccarelli Graphic Designer

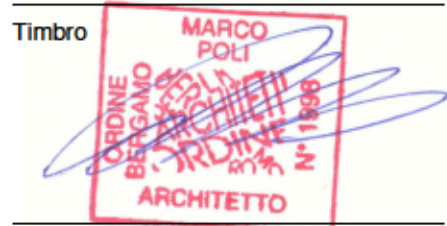

Collaboratori
Teli Federico
Architetto

Caldara Matteo
Architetto

Secomandi Giulia
Architetto

Committente
Trussardi Walter, Trussardi Fiorella, Trussardi Marco

Progetto
RELAZIONE NUOVO
EDIFICIO COMMERCIALE
PER LA RISTORAZIONE

Via Florine n.93, Clusone (BG)

Titolo
PROGETTO - PROSPETTI

Scala
1 : 100


Aggiornamenti
N. Descrizione N.

File
20250324_708_SUAP


Protocollo
708

N.Tavola
AUT306


24/03/2025

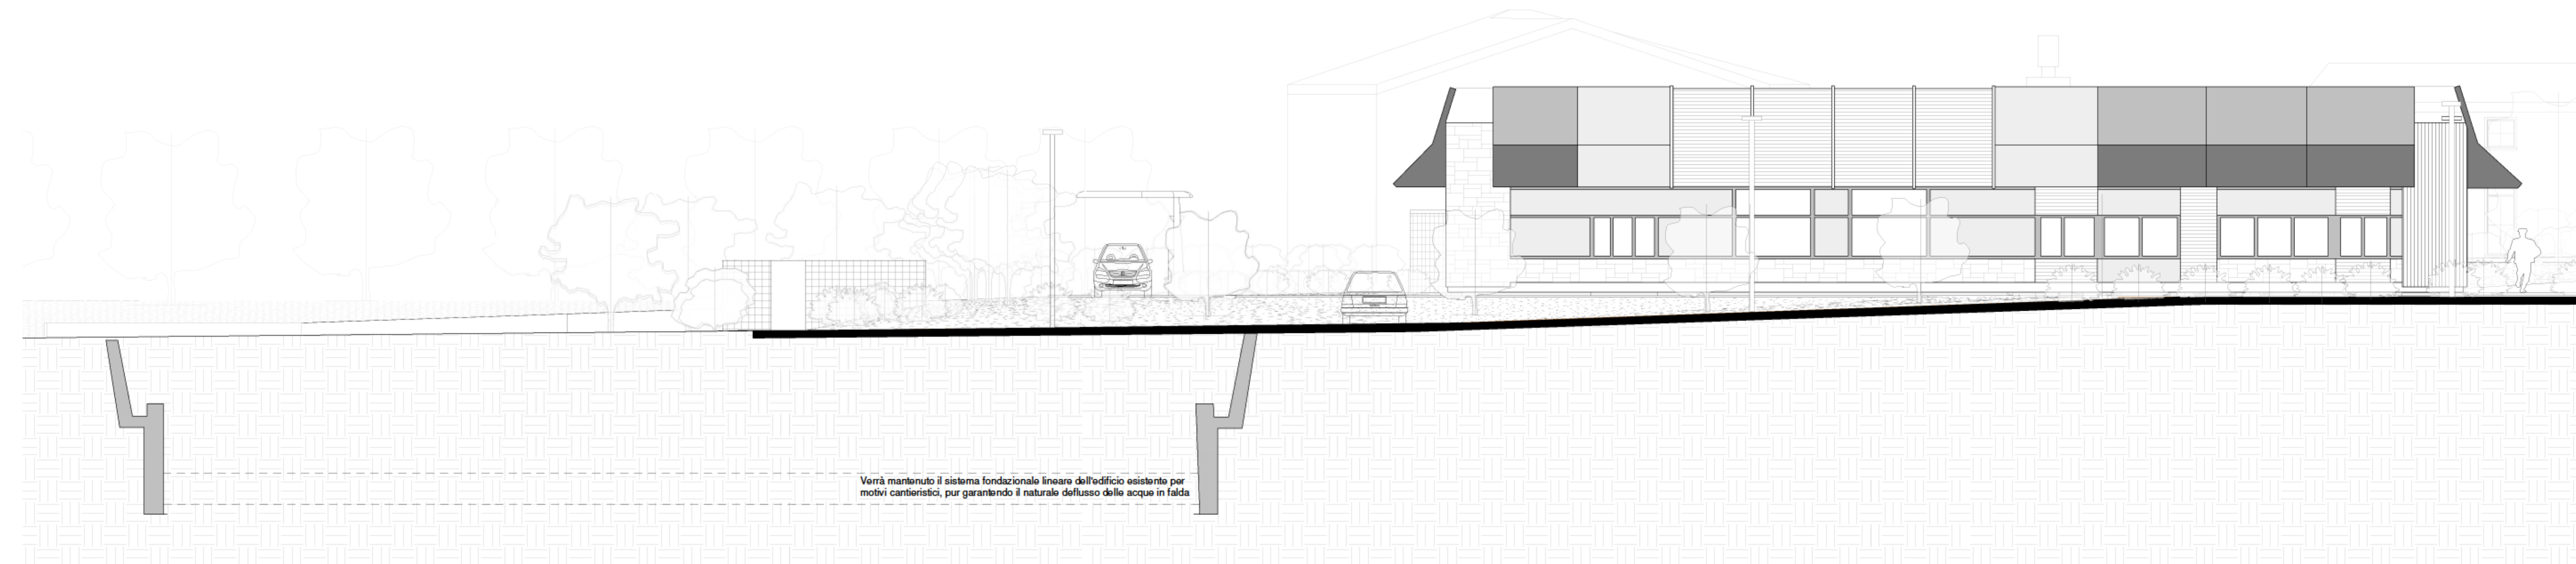


1 | SEZIONE AMBIENTALE 1
1 : 100

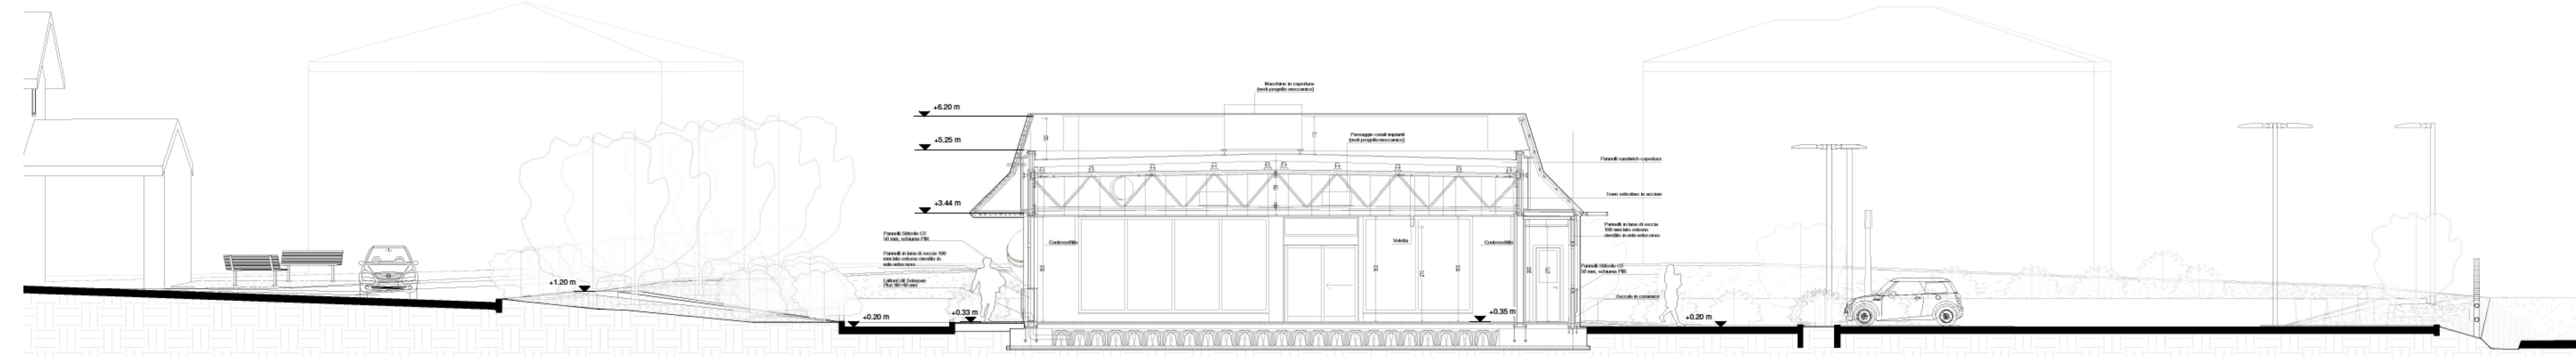


2 | SEZIONE AA
1 : 100

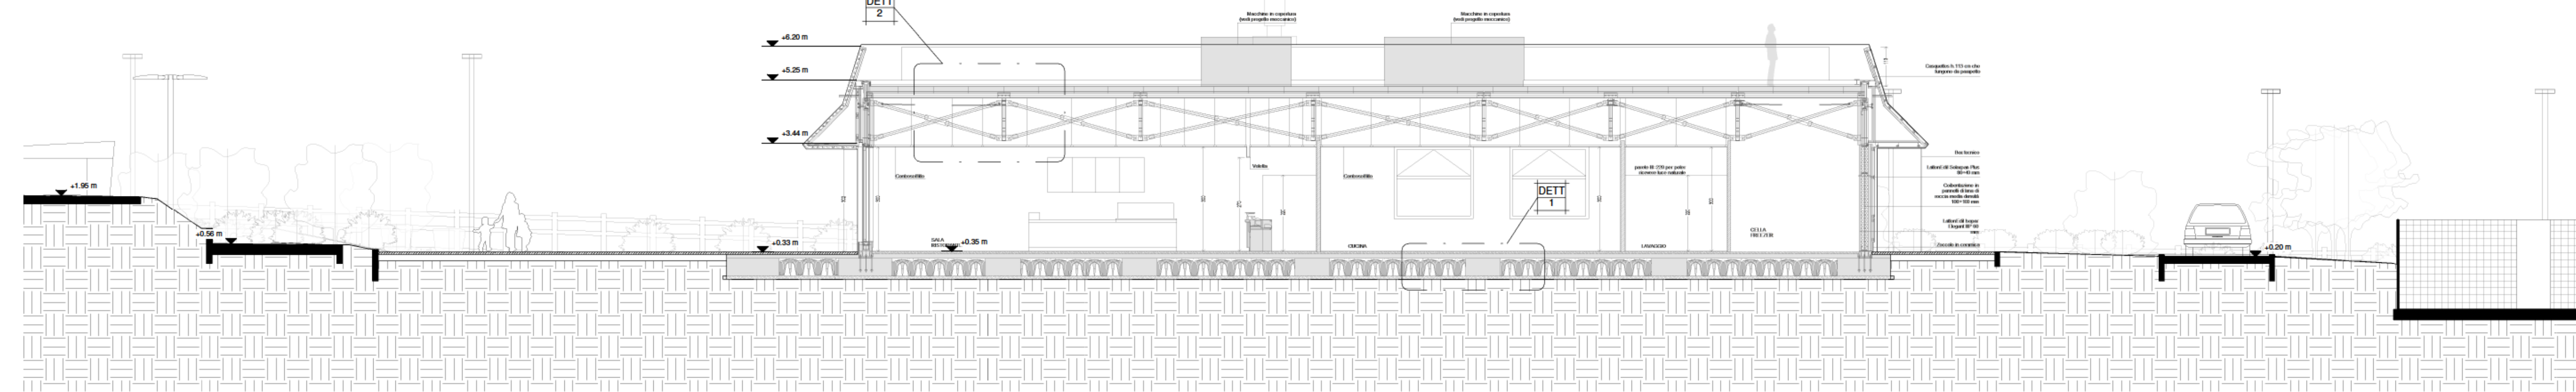


3 | SEZIONE BB
1 : 100

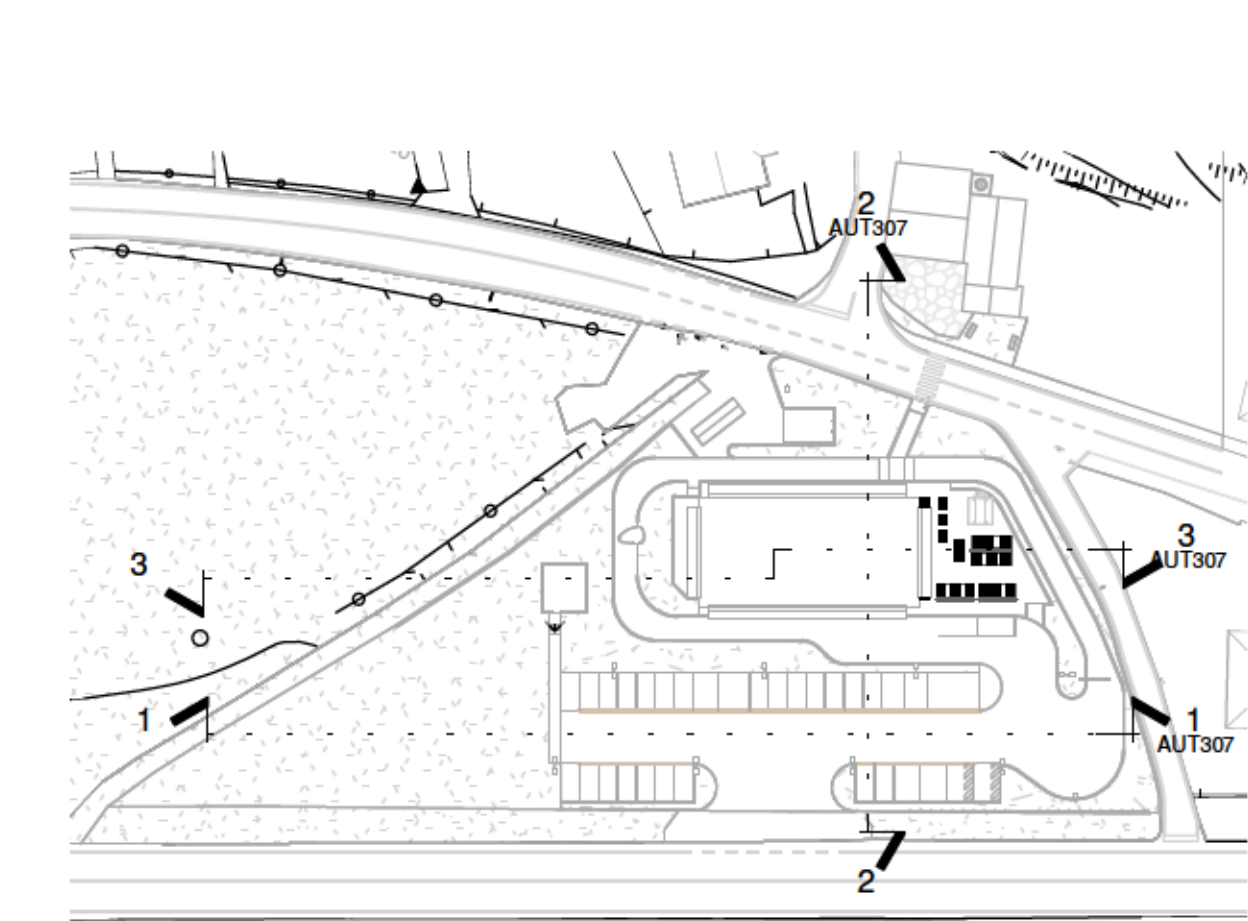

DETT 1

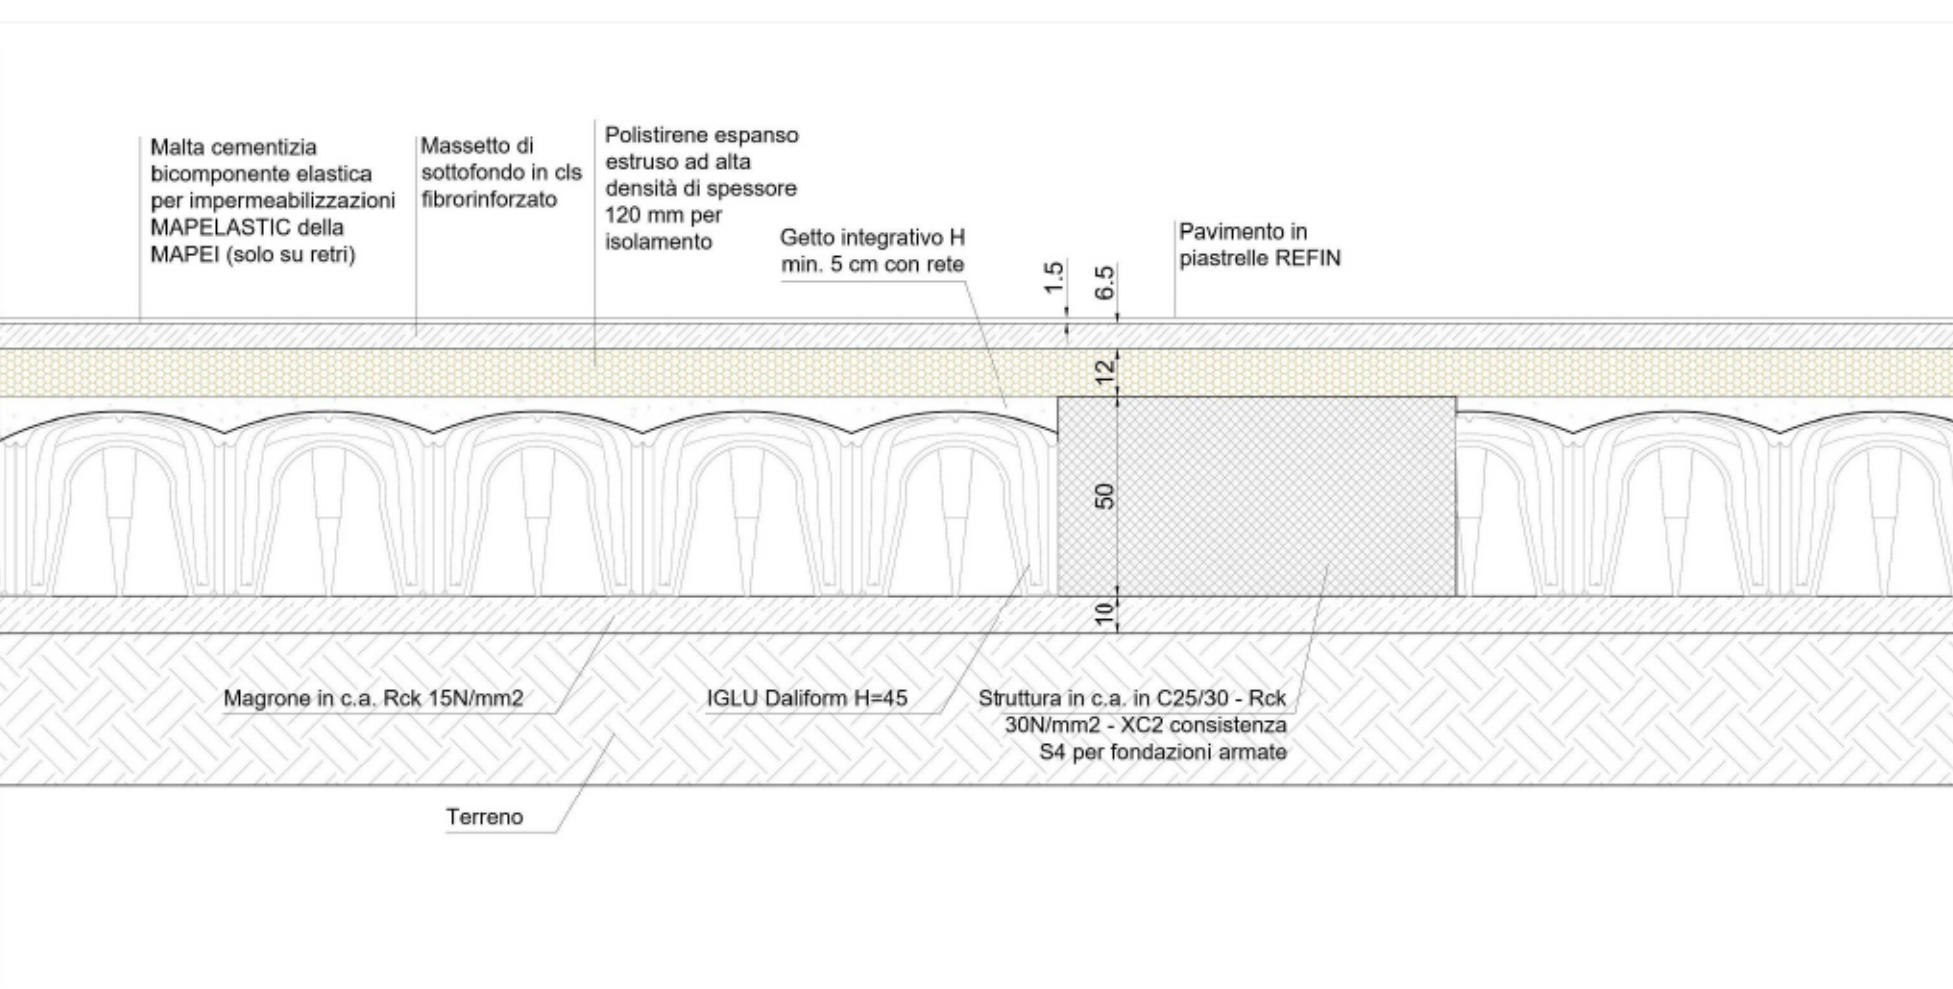

DETT 2

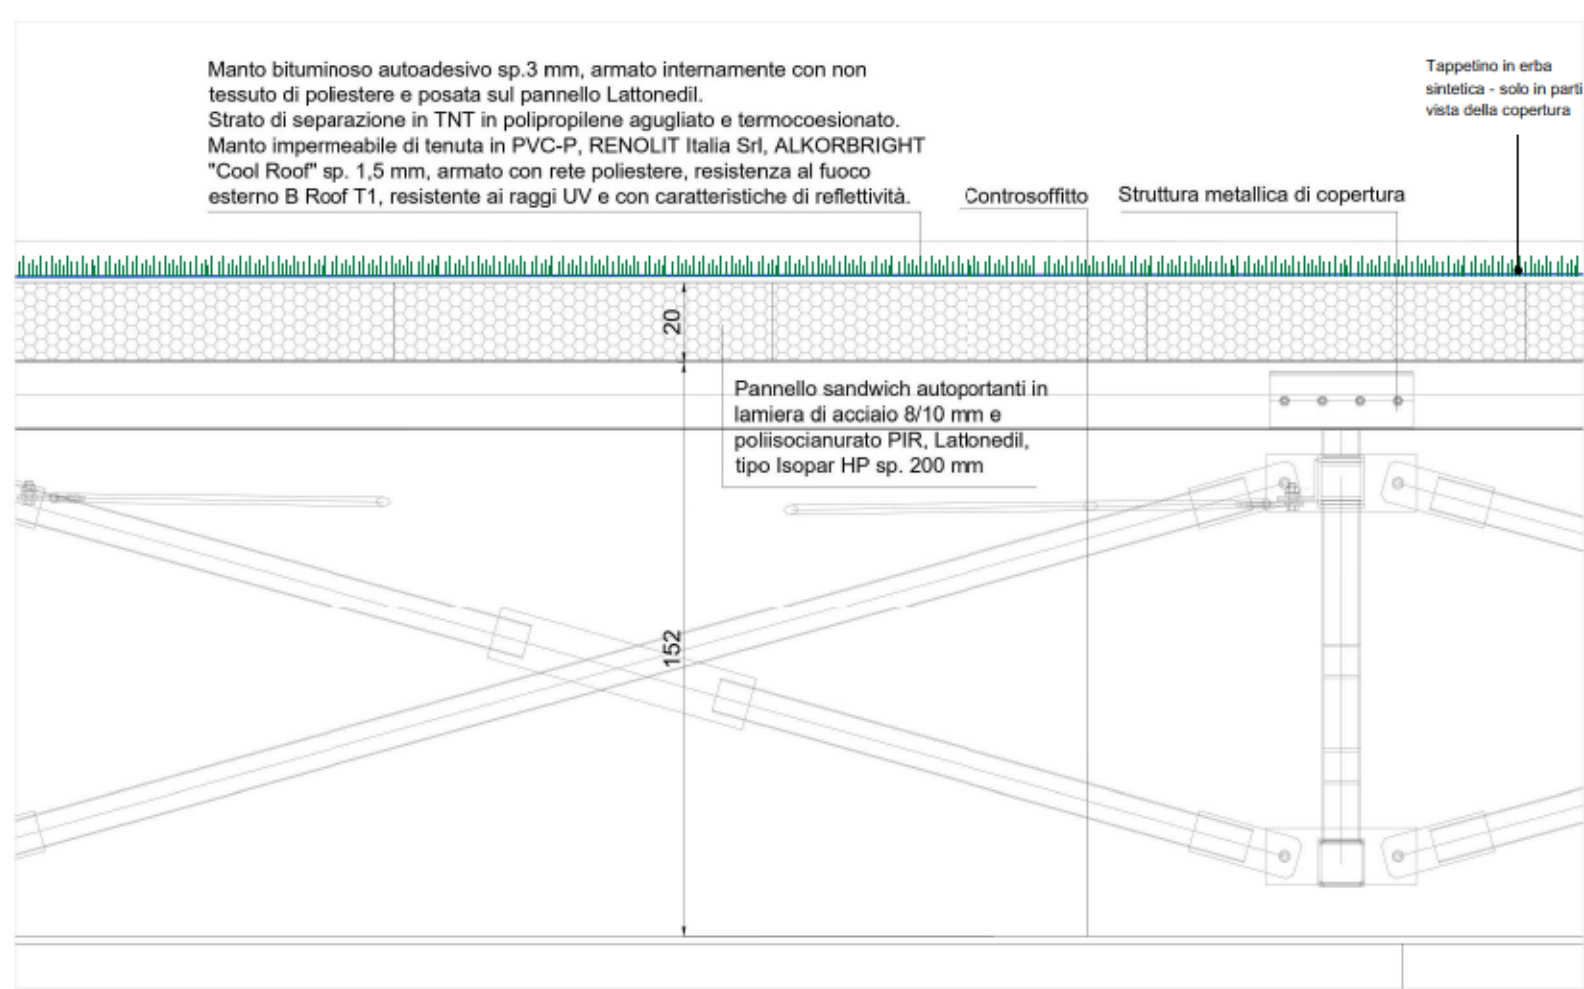

Progetto aggiornato come da
autorizzazione Commissione
Paesaggio PAE prot.1227 del
16.01.2025

TQUATTRO
Architettura e Comunicazione

Via Adelslasio,39
24020 Pianica (BG) - Italy
Telefono +39 035 4123412
Fax +39 035 4123412
E-mail info@tquattro.it

Marco Poli Architetto
Andrea Zaccarelli Graphic Designer



Collaboratori
Teli Federico
Architetto

Caldara Matteo
Architetto

Secomandi Giulia
Architetto

Committente
Trussardi Walter, Trussardi
Fiorella, Trussardi Marco

Progetto
RELAZIONE NUOVO
EDIFICIO COMMERCIALE
PER LA RISTORAZIONE

Via Fiorine n.93, Clusone (BG)

Titolo
PROGETTO - SEZIONI

Scala
Come indicato

Aggiornamenti
N. Descrizione N.

File
20250324_708_SUAP

Protocollo
708

N.Tavola
AUT307

24/03/2025