
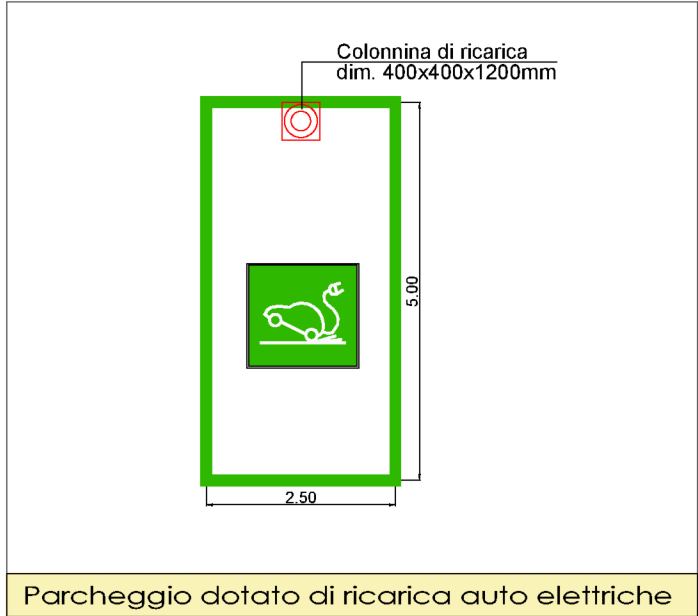
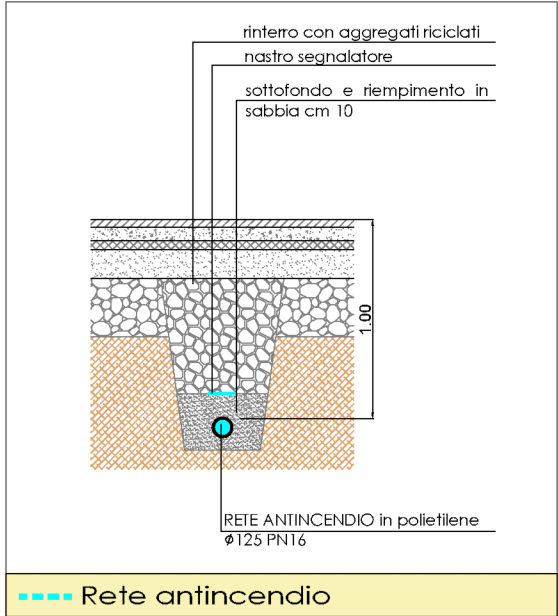
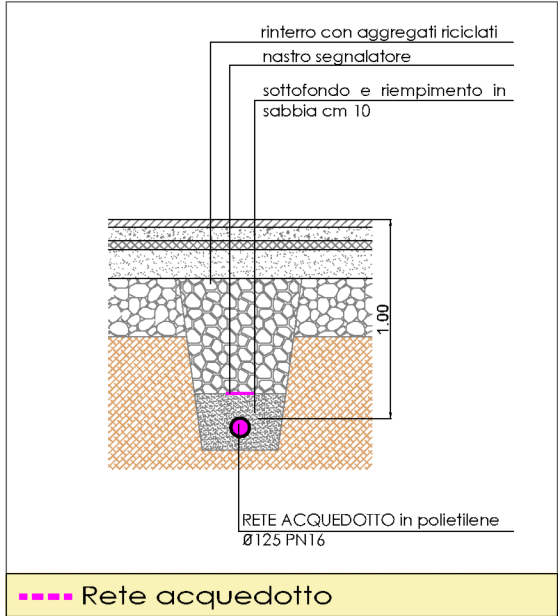
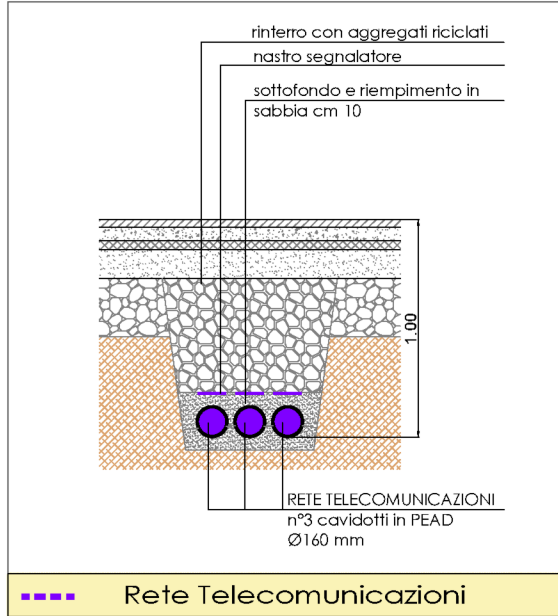


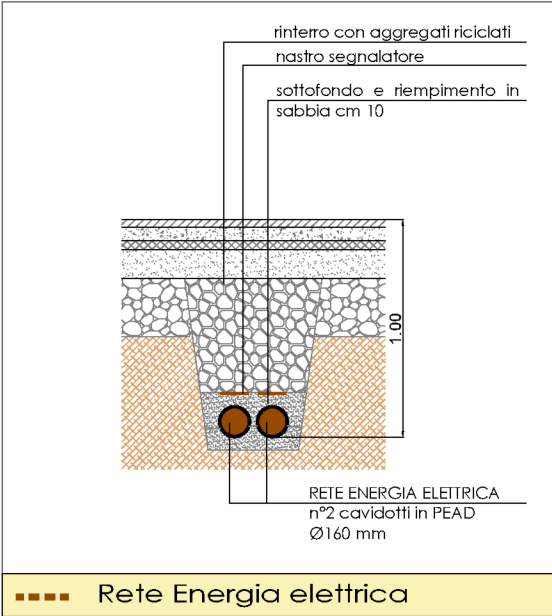

Stazioni di ricarica
quick recharge
Dimensioni


Caratteristiche elettriche

- Alimentazione:
- trifase 400 Vac, 50Hz
 - morsetteria di allaccio dimensionata per cavi con sezione 25 mm²
 - 2 contatori elettronici bidirezionali certificati MID.

Consumi:
è possibile configurare in fase di produzione le stazioni di ricarica prevedendo in alternativa una o entrambe le tipologie di presa di seguito indicate:

RICARICA SU PRESA TIPO 3A IEC62196-2
Presa monofase: L, N, TERRA + Pilota
Potenza massima: 22 kW
Corrente massima: 16 A


RICARICA SU PRESA TIPO 2 IEC62196-2
Presa Trifase: R, S, T, N, TERRA + Pilota + Proximity
Potenza massima: 22 kW
Corrente massima: 32 A

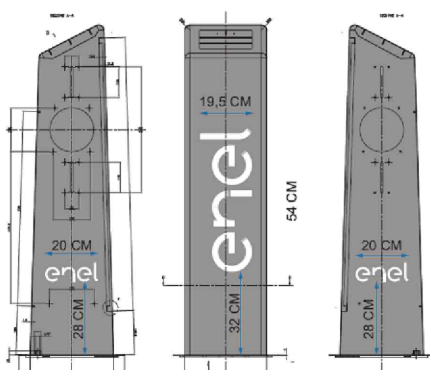

Tubazioni corrugate in PEAD



Nastro segnalatore presenza tubazioni interrate

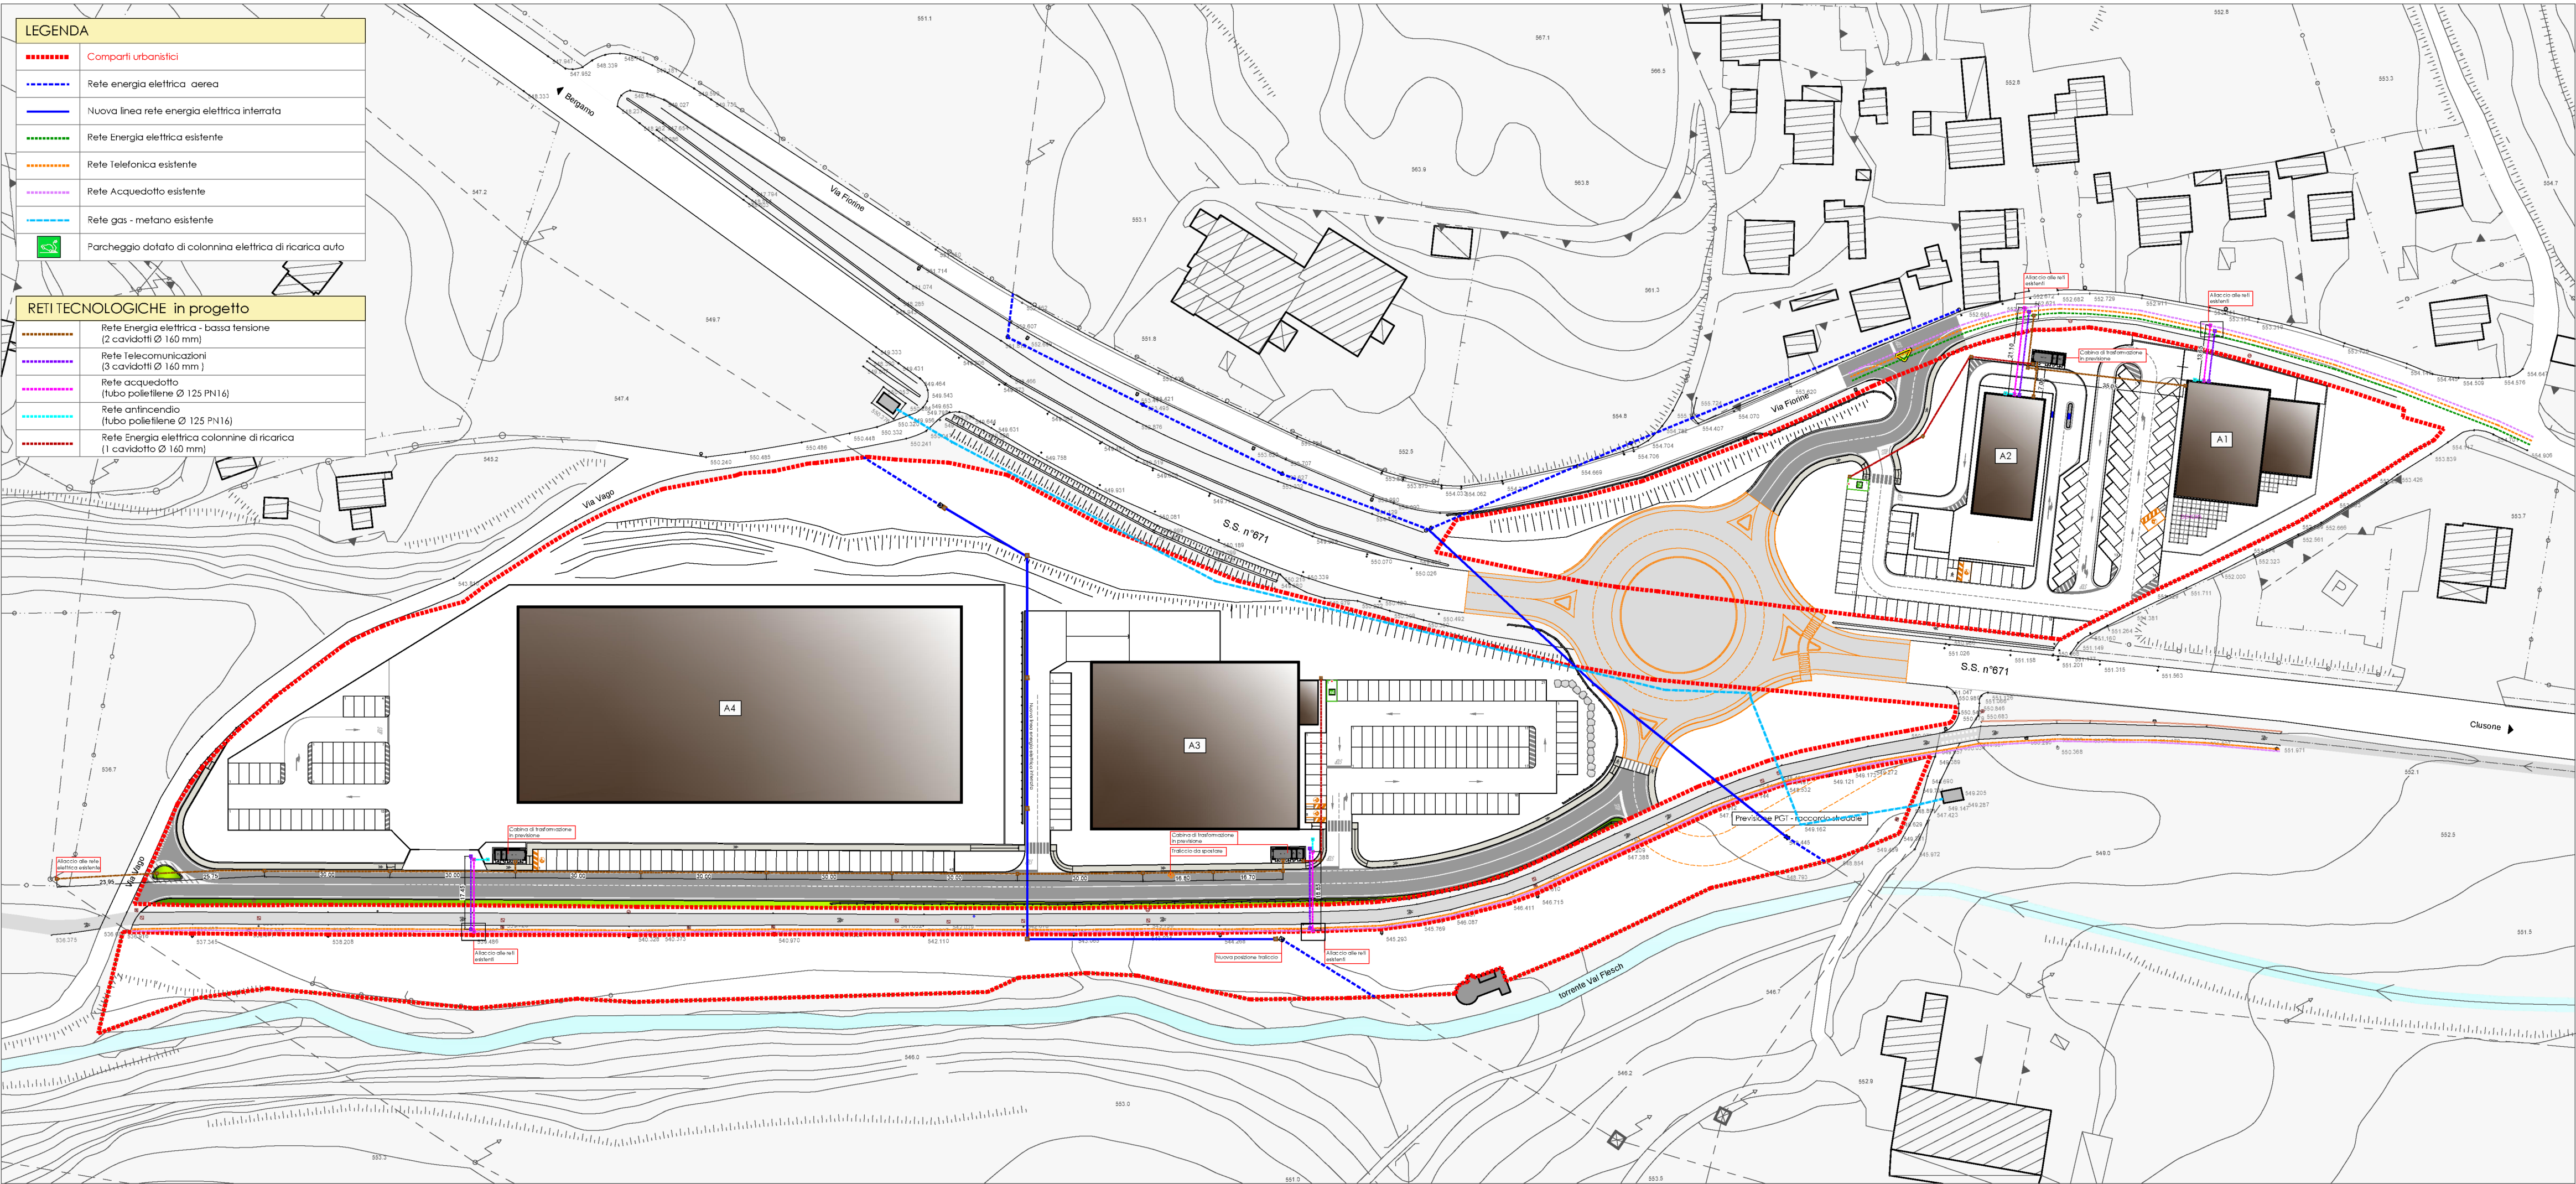

Il presente disegno è di proprietà del progettista e non può essere riprodotto né consegnato a terzi senza autorizzazione scritta Art.59 L.22/04/1941 N.633

architetto

Paolo GHEZZI

URBAN PLANNING+ BUILDING+DEVELOPMENT

Sede

via Roma, 2
24070 - MARCELLO (BG)
t. (+39) 035464552
m. (+39) 33988514
P. IVA 0236920199
e-mail: ghezzi.paolo@uniparc.it

Timbro

Collaboratori

PANZERI FRANCESCO

Geometra

ARSUFFI DANILO

Geometra

Richiedente

DOSS Spa

Progetto

**PROGRAMMA INTEGRATO
D'INTERVENTO VAL FLESCH**

VARIANTE 1

CLUSONE (BG)

Titolo

OPERE DI URBANIZZAZIONE
Reti energia elettrica - telecomunicazioni
Reti acquedotto civile - antincendio

Scala

1:1000

rev_n°	data	descrizione
00	16.02.2026	
01		
02		
03		

TAVOLA
PII 012