


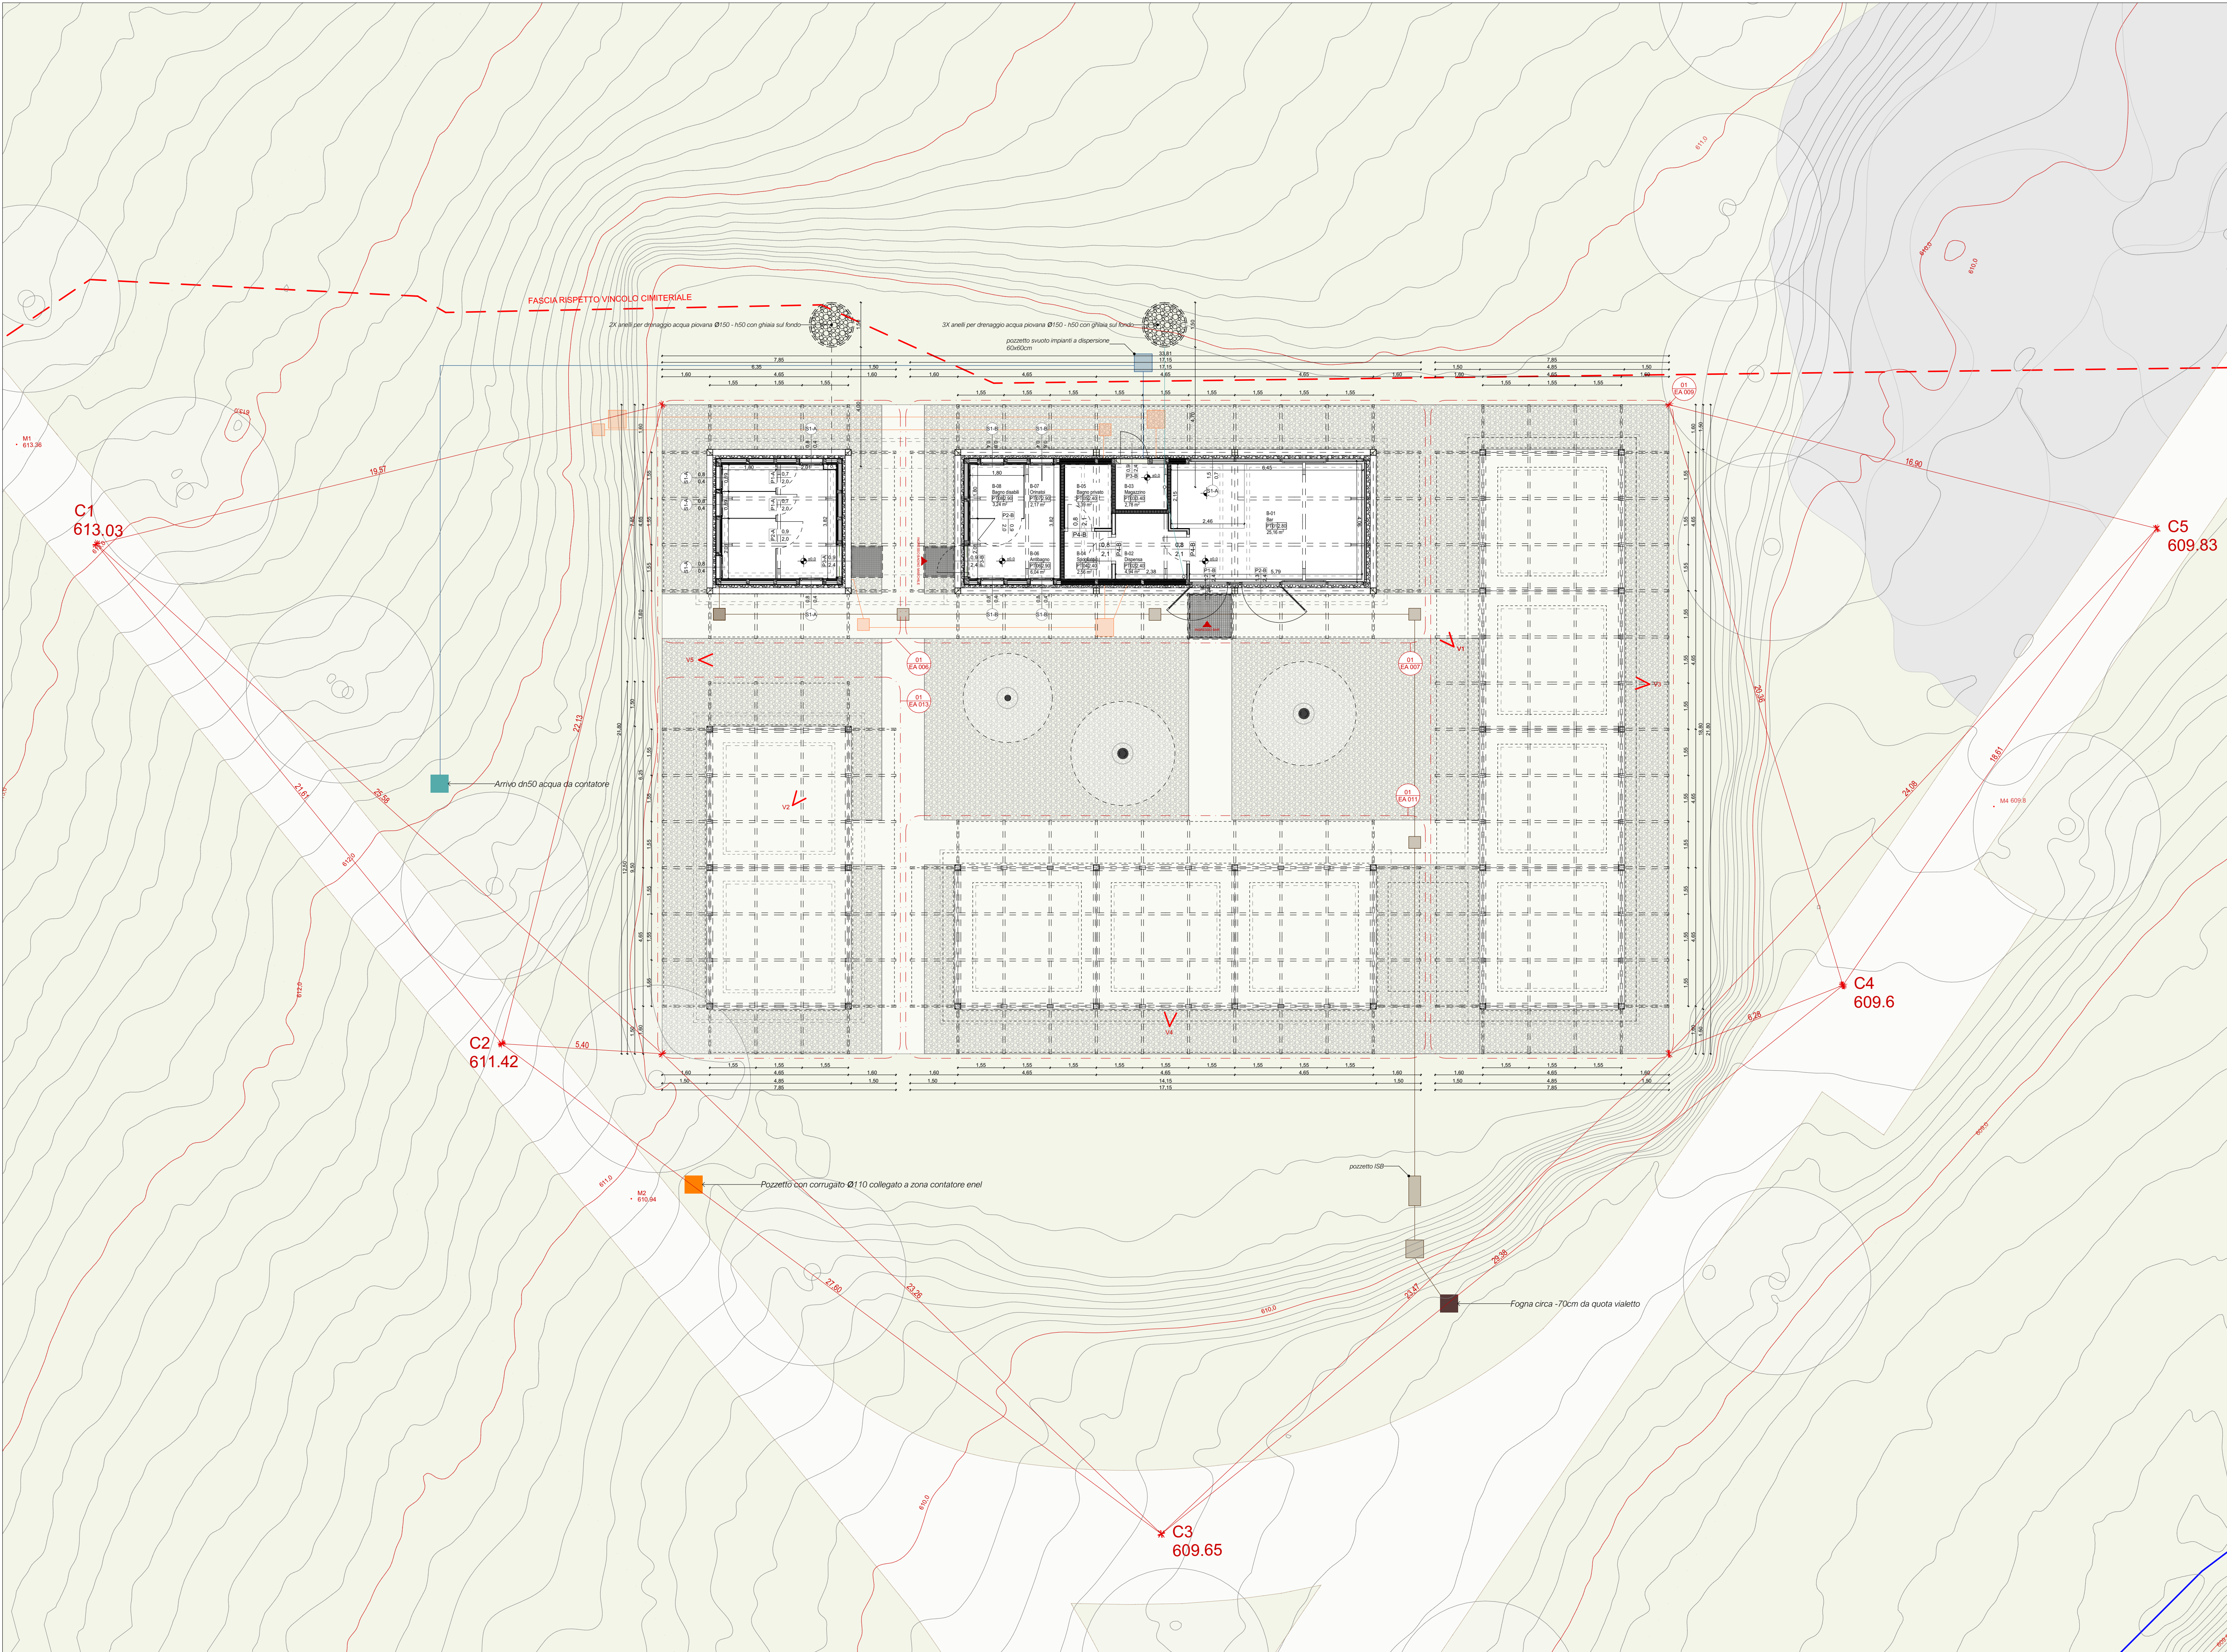

01 Planimetria generale di progetto
scala 1:100

— piano locale

— codice locale

— altezza locale

PT 01 270

X

Identificativo
n. di sezione / altro

XXXX

Identificativo
n. di tavola

±0.00

▼ ±0.00

Quota piano al rustico (m)

±0.00

▽ ±0.00

Quota piano finito (m)

Vincolo cimiteriale (80m)
art. 338 R.D. 1265/1934

Fascia di rispetto stradale (10m)
art. 28 D.P.R. 495/1992

Prato

Ghiaietto frantumato lavato

Pavimentazione effetto ghiaia a vista

Rete elettrica

Rete acque nere

Rete acqua fredda sanitaria

NOTE

Progettazione esecutiva,
coordinamento per la sicurezza,
direzione lavori di realizzazione
"Blocco Servizi" del Parco del Castello.
CUP G95B23000310004
CIG A03D4DBE42

Nuovo Parco Castello
via Brigata Alpina Tridentina
24023 - Clusone (BG)

CLIENTE
Comune di Clusone
Settore gestione e sviluppo del territorio.
Piazza S. Andrea 1
24023 - Clusone (BG)

0 1m 2m 5m

1:100

PROGETTISTA OPERE ARCHITETTONICHE
Martinoli Pasini Architetti Associati
viale Abruzzi 89
20131 Milano
info@martinolipasini.com

PROGETTISTA OPERE ARCHITETTONICHE
Martinoli Pasini Architetti Associati
viale Abruzzi 89
20131 Milano
info@martinolipasini.com

PROGETTISTA OPERE ARCHITETTONICHE
Martinoli Pasini Architetti Associati
viale Abruzzi 89
20131 Milano
info@martinolipasini.com

commissa PCC codice documento PCC-EA-004


data 15.03.2024 revisione GS NM disegno NM approvato NM

fase ESE categoria ARC

PLANIMETRIA GENERALE

numero tavola scala

E-A-004 1:100

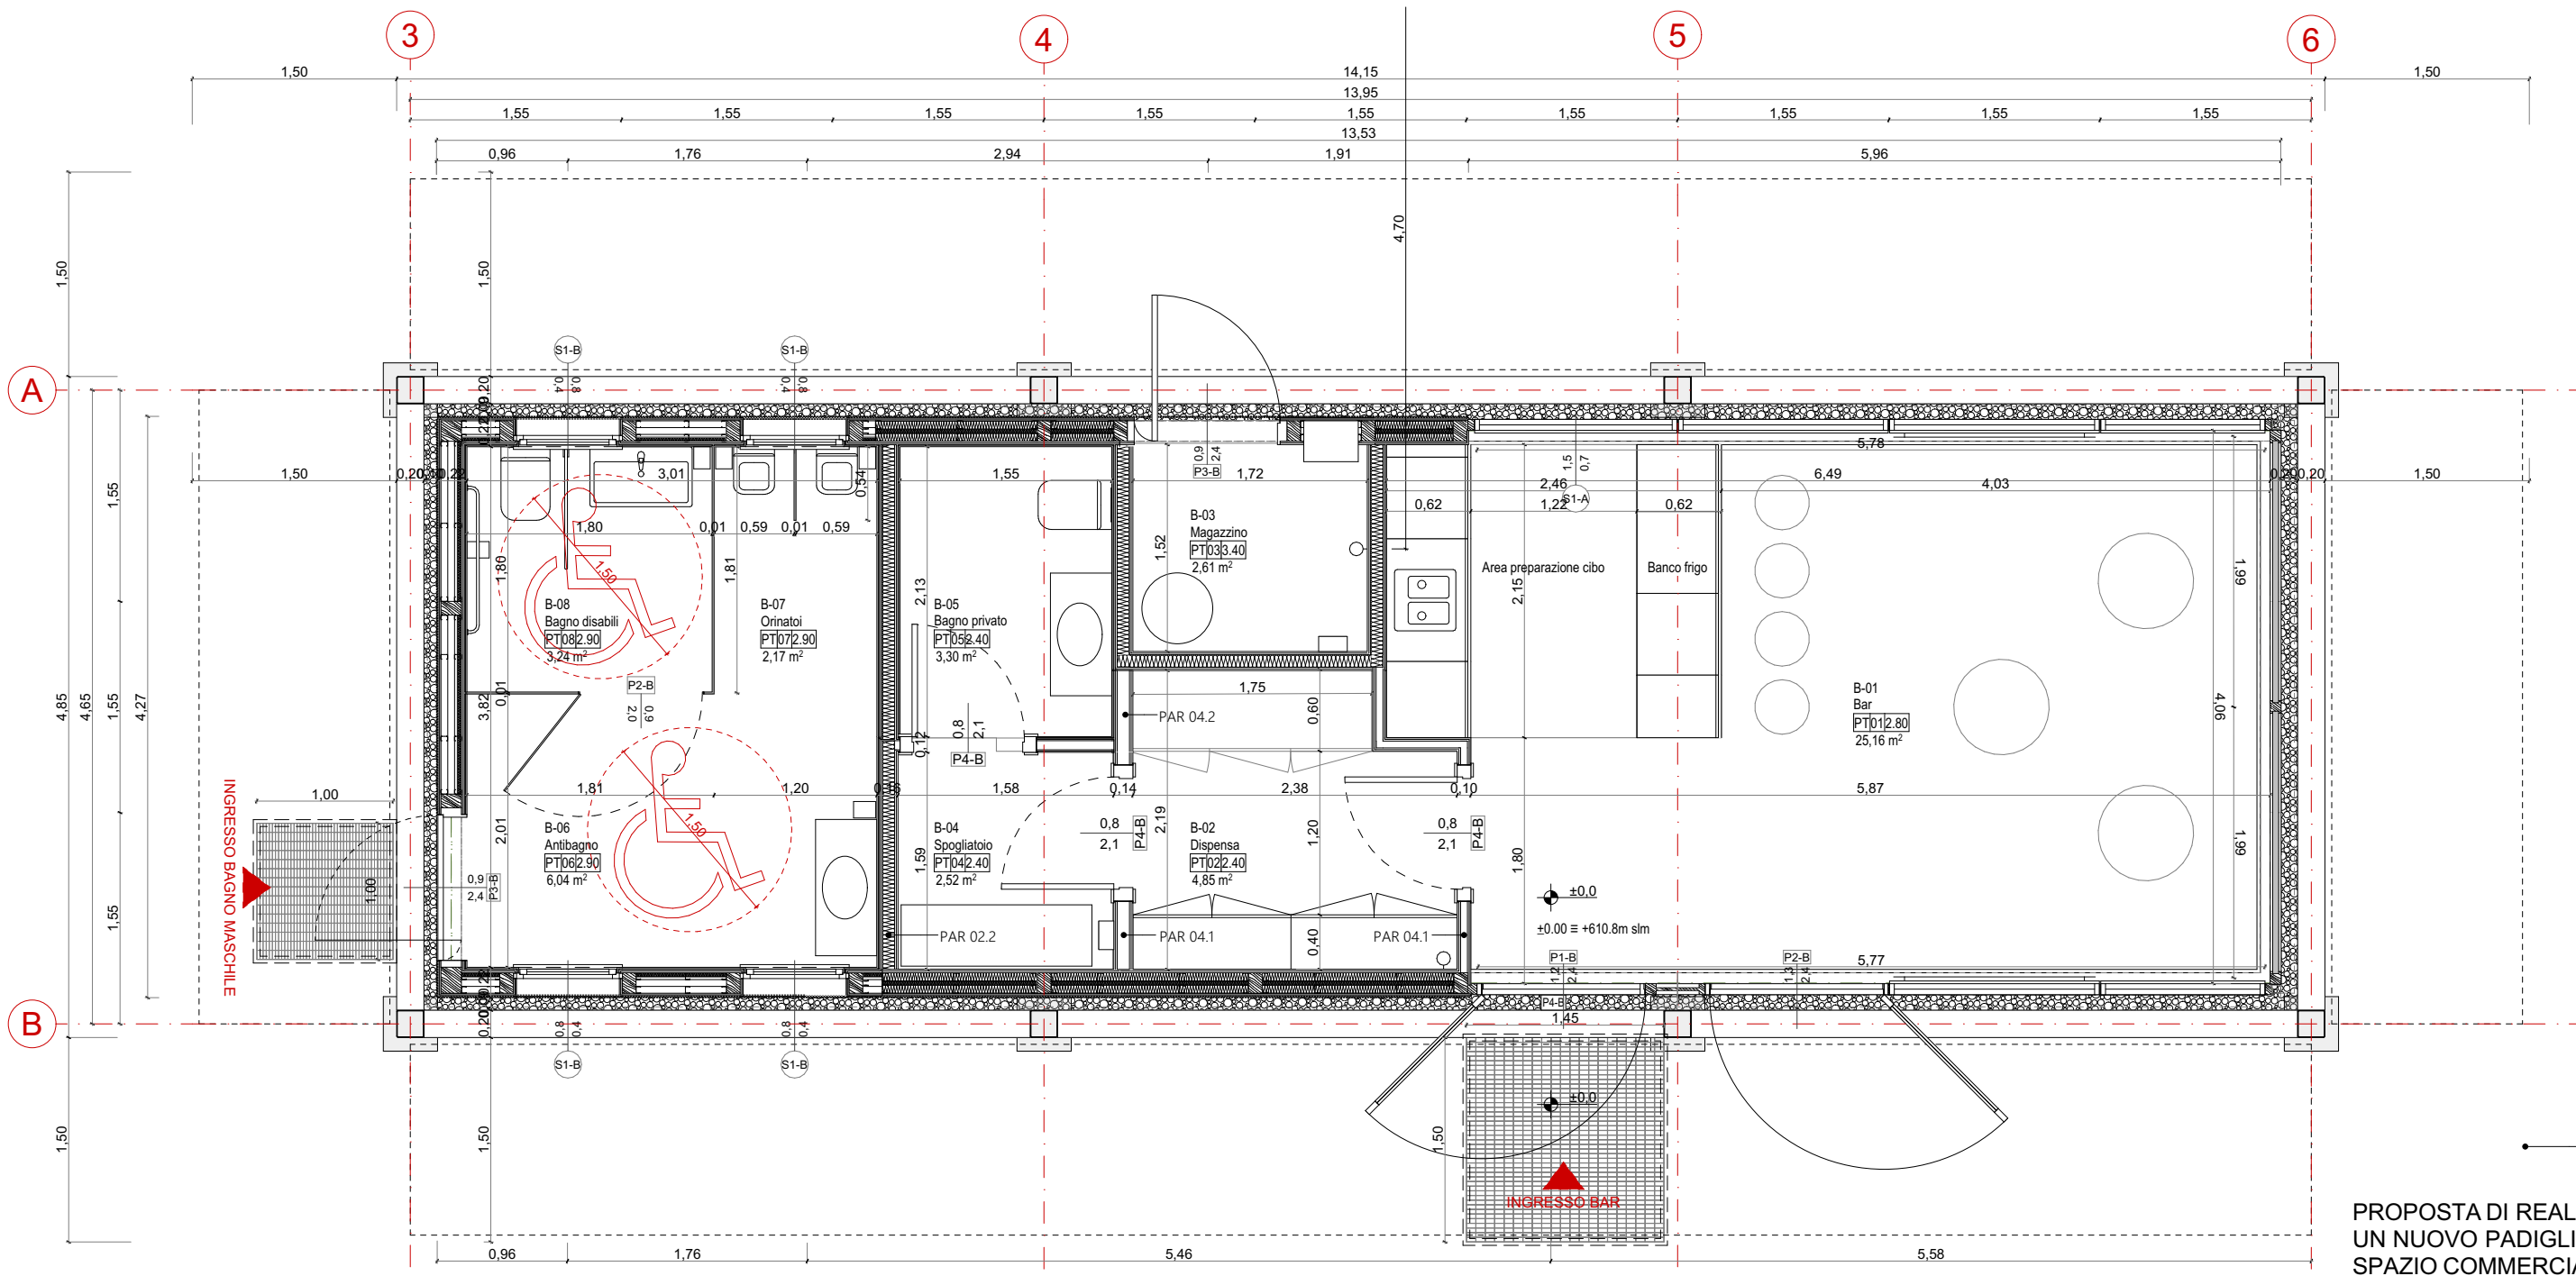

01 PIANTA PIANO TERRA
1:50

PROPOSTA DI REALIZZAZIONE DI
UN NUOVO PADIGLIONE CON
SPAZIO COMMERCIALE E SERVIZI

Nuovo Parco Castello
via Brigata Alpina Tridentina

24023 - Clusone

CLIENTE

Comune di Clusone

PROGETTISTA

Martinoli Pasini Architetti Associati

viale Abruzzi 89
20131 Milano
info@martinolipasini.com

data	revisione	disegnato	verificato	approvato
08/05/2025	-	DV	EP	EP
fase	categoria			

FTE ARC

PIANTA PT