
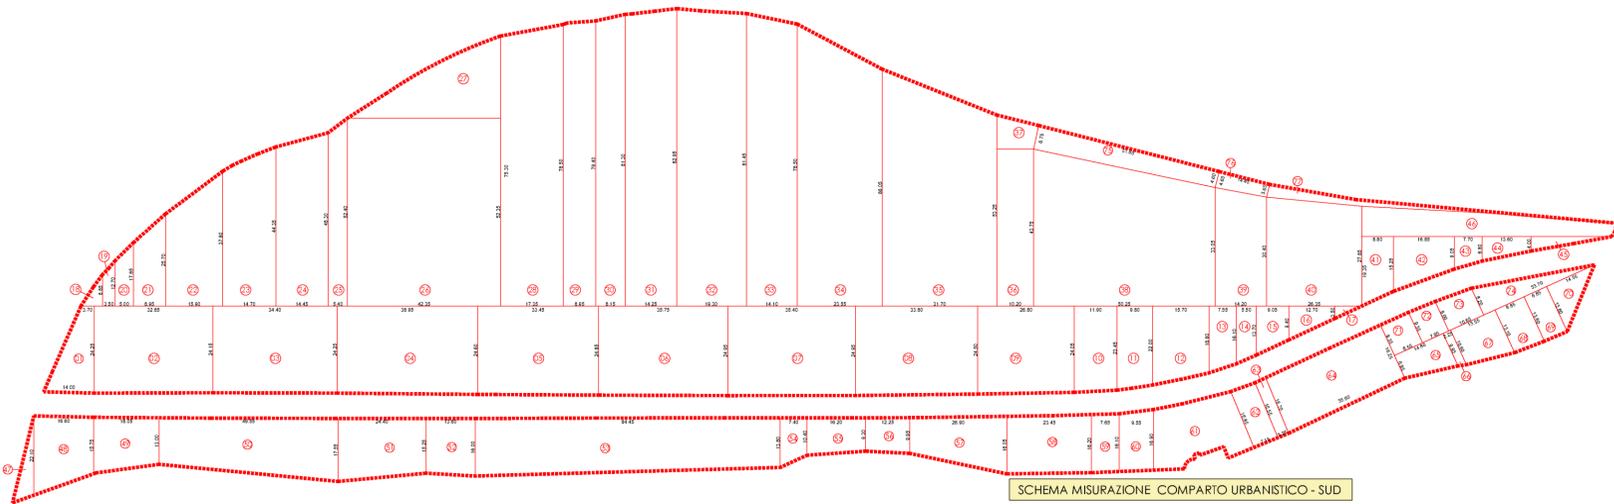


SCHEMA MISURAZIONE COMPARTO URBANISTICO - NORD

COMPARTO URBANISTICO NORD

| N° | FIGURA | AREA (mq) | N° | FIGURA | AREA (mq) | N° | FIGURA | AREA (mq) |
|----|-------------|-----------|----|-------------|-----------|----|---------------|----------------|
| 01 | TRAPEZIO | 199,39 | 10 | TRAPEZIO | 506,71 | 19 | TRAPEZIO | 737,68 |
| 02 | TRAPEZIO | 203,13 | 11 | TRAPEZIO | 122,30 | 20 | RETTANGOLO | 108,79 |
| 03 | TRAPEZIO | 95,52 | 12 | TRAPEZIO | 116,73 | 21 | TRAPEZIO | 197,43 |
| 04 | TRAPEZIO | 161,09 | 13 | TRAPEZIO | 229,22 | 22 | TRAPEZIO | 402,05 |
| 05 | TRAPEZIO | 562,92 | 14 | TRAPEZIO | 275,18 | 23 | da software | 47,73 |
| 06 | TRAPEZIO | 1313,03 | 15 | TRAPEZIO | 44,46 | 24 | da software | 179,42 |
| 07 | da software | 651,52 | 16 | da software | 22,49 | | | |
| 08 | da software | 1195,66 | 17 | da software | 19,30 | | | |
| 09 | TRAPEZIO | 538,38 | 18 | TRAPEZIO | 1839,29 | | TOTALE | 9769,42 |


ESTRATTO MAPPA CATASTALE

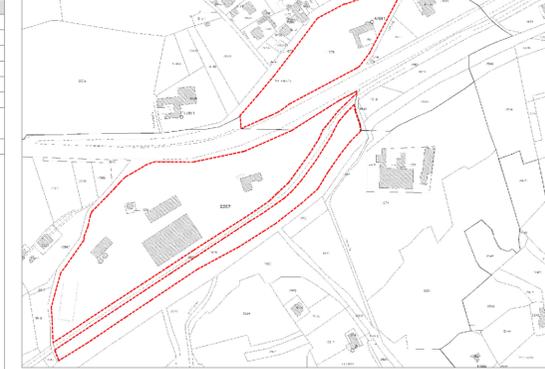

SCHEMA MISURAZIONE COMPARTO URBANISTICO - SUD


COMPARTO URBANISTICO SUD

| N° | FIGURA | AREA (mq) | N° | FIGURA | AREA (mq) | N° | FIGURA | AREA (mq) |
|----|-------------|-----------|----|-------------|-----------|----|---------------|-----------------|
| 01 | TRAPEZIO | 214,61 | 27 | da software | 535,40 | 53 | TRAPEZIO | 1258,30 |
| 02 | TRAPEZIO | 749,97 | 28 | TRAPEZIO | 1334,21 | 54 | TRAPEZIO | 89,54 |
| 03 | TRAPEZIO | 832,48 | 29 | TRAPEZIO | 706,60 | 55 | TRAPEZIO | 159,57 |
| 04 | TRAPEZIO | 951,35 | 30 | TRAPEZIO | 654,85 | 56 | TRAPEZIO | 117,90 |
| 05 | TRAPEZIO | 827,05 | 31 | TRAPEZIO | 1170,28 | 57 | TRAPEZIO | 349,70 |
| 06 | TRAPEZIO | 890,17 | 32 | TRAPEZIO | 1586,46 | 58 | TRAPEZIO | 378,13 |
| 07 | RETTANGOLO | 883,23 | 33 | TRAPEZIO | 1127,64 | 59 | TRAPEZIO | 123,54 |
| 08 | TRAPEZIO | 835,70 | 34 | TRAPEZIO | 1702,07 | 60 | TRAPEZIO | 157,57 |
| 09 | TRAPEZIO | 650,57 | 35 | TRAPEZIO | 1890,90 | 61 | da software | 411,17 |
| 10 | TRAPEZIO | 282,62 | 36 | TRAPEZIO | 494,70 | 62 | TRAPEZIO | 119,40 |
| 11 | da software | 222,70 | 37 | da software | 98,73 | 63 | TRAPEZIO | 54,03 |
| 12 | TRAPEZIO | 18,60 | 38 | TRAPEZIO | 1929,60 | 64 | TRAPEZIO | 586,51 |
| 13 | TRAPEZIO | 130,99 | 39 | TRAPEZIO | 450,49 | 65 | TRAPEZIO | 125,06 |
| 14 | TRAPEZIO | 81,95 | 40 | TRAPEZIO | 767,44 | 66 | TRAPEZIO | 23,11 |
| 15 | TRAPEZIO | 104,52 | 41 | TRAPEZIO | 152,24 | 67 | TRAPEZIO | 158,19 |
| 16 | TRAPEZIO | 81,91 | 42 | TRAPEZIO | 204,72 | 68 | TRAPEZIO | 118,14 |
| 17 | da software | 12,94 | 43 | TRAPEZIO | 61,02 | 69 | TRAPEZIO | 93,84 |
| 18 | da software | 27,35 | 44 | TRAPEZIO | 73,44 | 70 | TRAPEZIO | 102,39 |
| 19 | TRAPEZIO | 37,71 | 45 | da software | 45,18 | 71 | TRAPEZIO | 79,94 |
| 20 | TRAPEZIO | 75,87 | 46 | da software | 443,71 | 72 | TRAPEZIO | 72,94 |
| 21 | TRAPEZIO | 193,99 | 47 | da software | 65,13 | 73 | TRAPEZIO | 91,59 |
| 22 | TRAPEZIO | 503,23 | 48 | TRAPEZIO | 314,15 | 74 | TRAPEZIO | 138,17 |
| 23 | TRAPEZIO | 602,33 | 49 | TRAPEZIO | 299,44 | 75 | TRAPEZIO | 292,83 |
| 24 | TRAPEZIO | 669,39 | 50 | TRAPEZIO | 756,87 | 76 | TRAPEZIO | 59,40 |
| 25 | TRAPEZIO | 271,89 | 51 | TRAPEZIO | 400,16 | 77 | da software | 109,17 |
| 26 | TRAPEZIO | 2218,08 | 52 | TRAPEZIO | 212,50 | | TOTALE | 35377,40 |

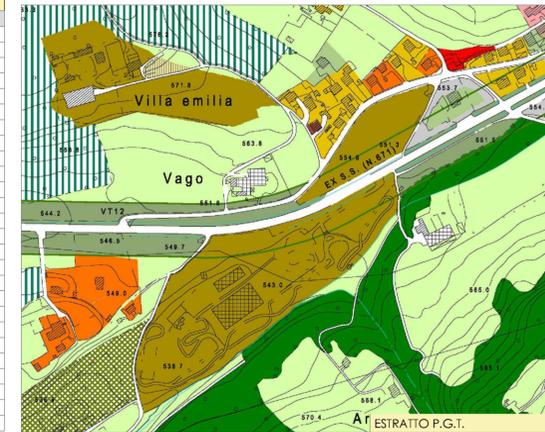

LEGENDA

- Comperti urbanistici
- Rete energia elettrica aerea
- Rete SNAM gas metano
- Edifici esistenti
- Viabilità esistente

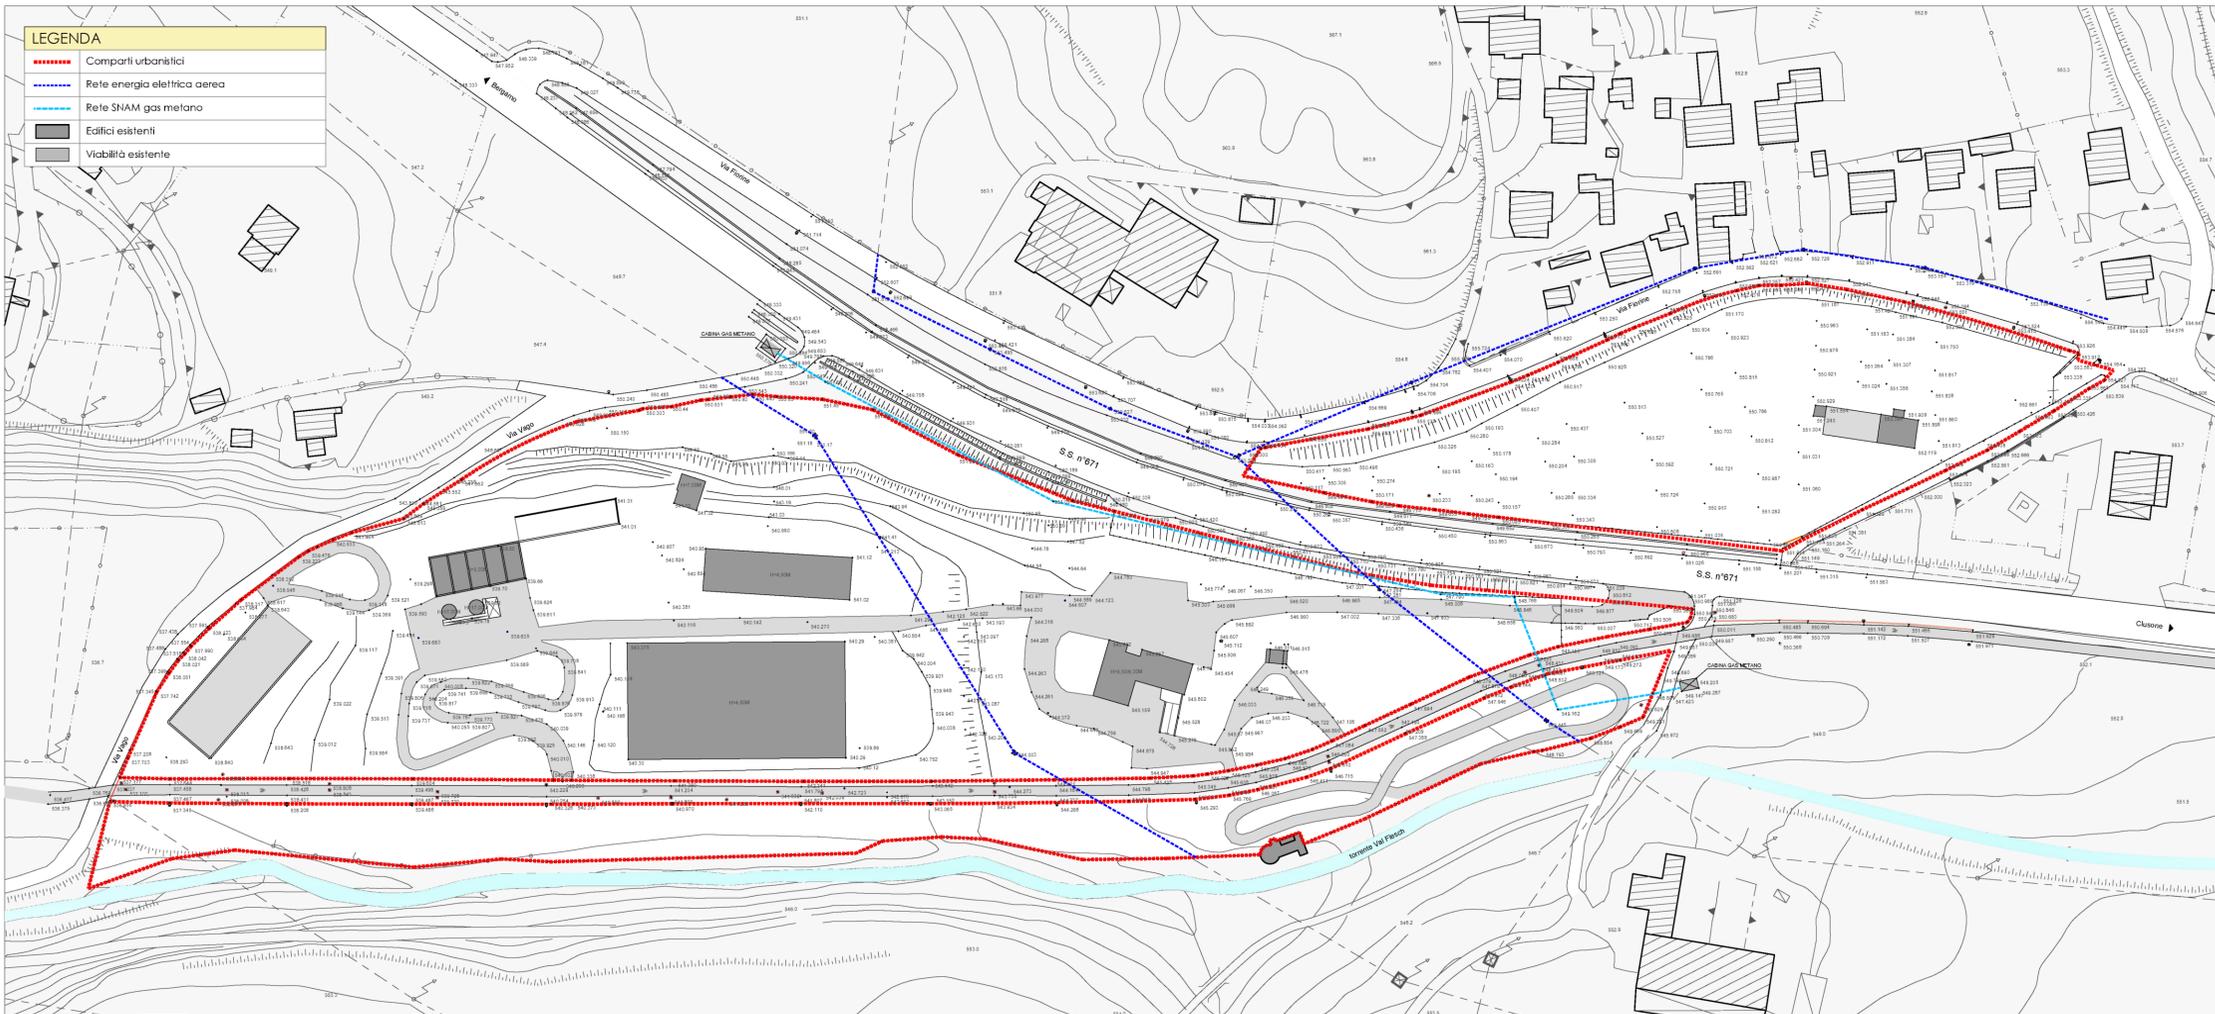

architetto
Paolo GHEZZI

URBAN PLANNING • BUILDING DEVELOPMENT

Seede
Via Roma, 2
04100 - MARTELLO (BG)
tel. +39 0354460150
P. IVA 0338620199
email: ghezzi@paologhizzi.it

Collaboratori
PANZERI FRANCESCO
Geometra

ARSUFFI DANIO
Geometra

Richiedente
DOSS Spa

Progetto
**PROGRAMMA INTEGRATO
D'INTERVENTO VAL FLESCH**

VARIANTE 1

CLUSONE (BG)

TITOLO
**RLIEVO TOPOGRAFICO
CONSISTENZA DEI COMPARTI**

Scala
1:1000

| REV. N° | DATA | DESCRIZIONE |
|---------|------------|-------------|
| 00 | 16.02.2025 | |
| 01 | | |
| 02 | | |
| 03 | | |

TAVOLA
PII 000