
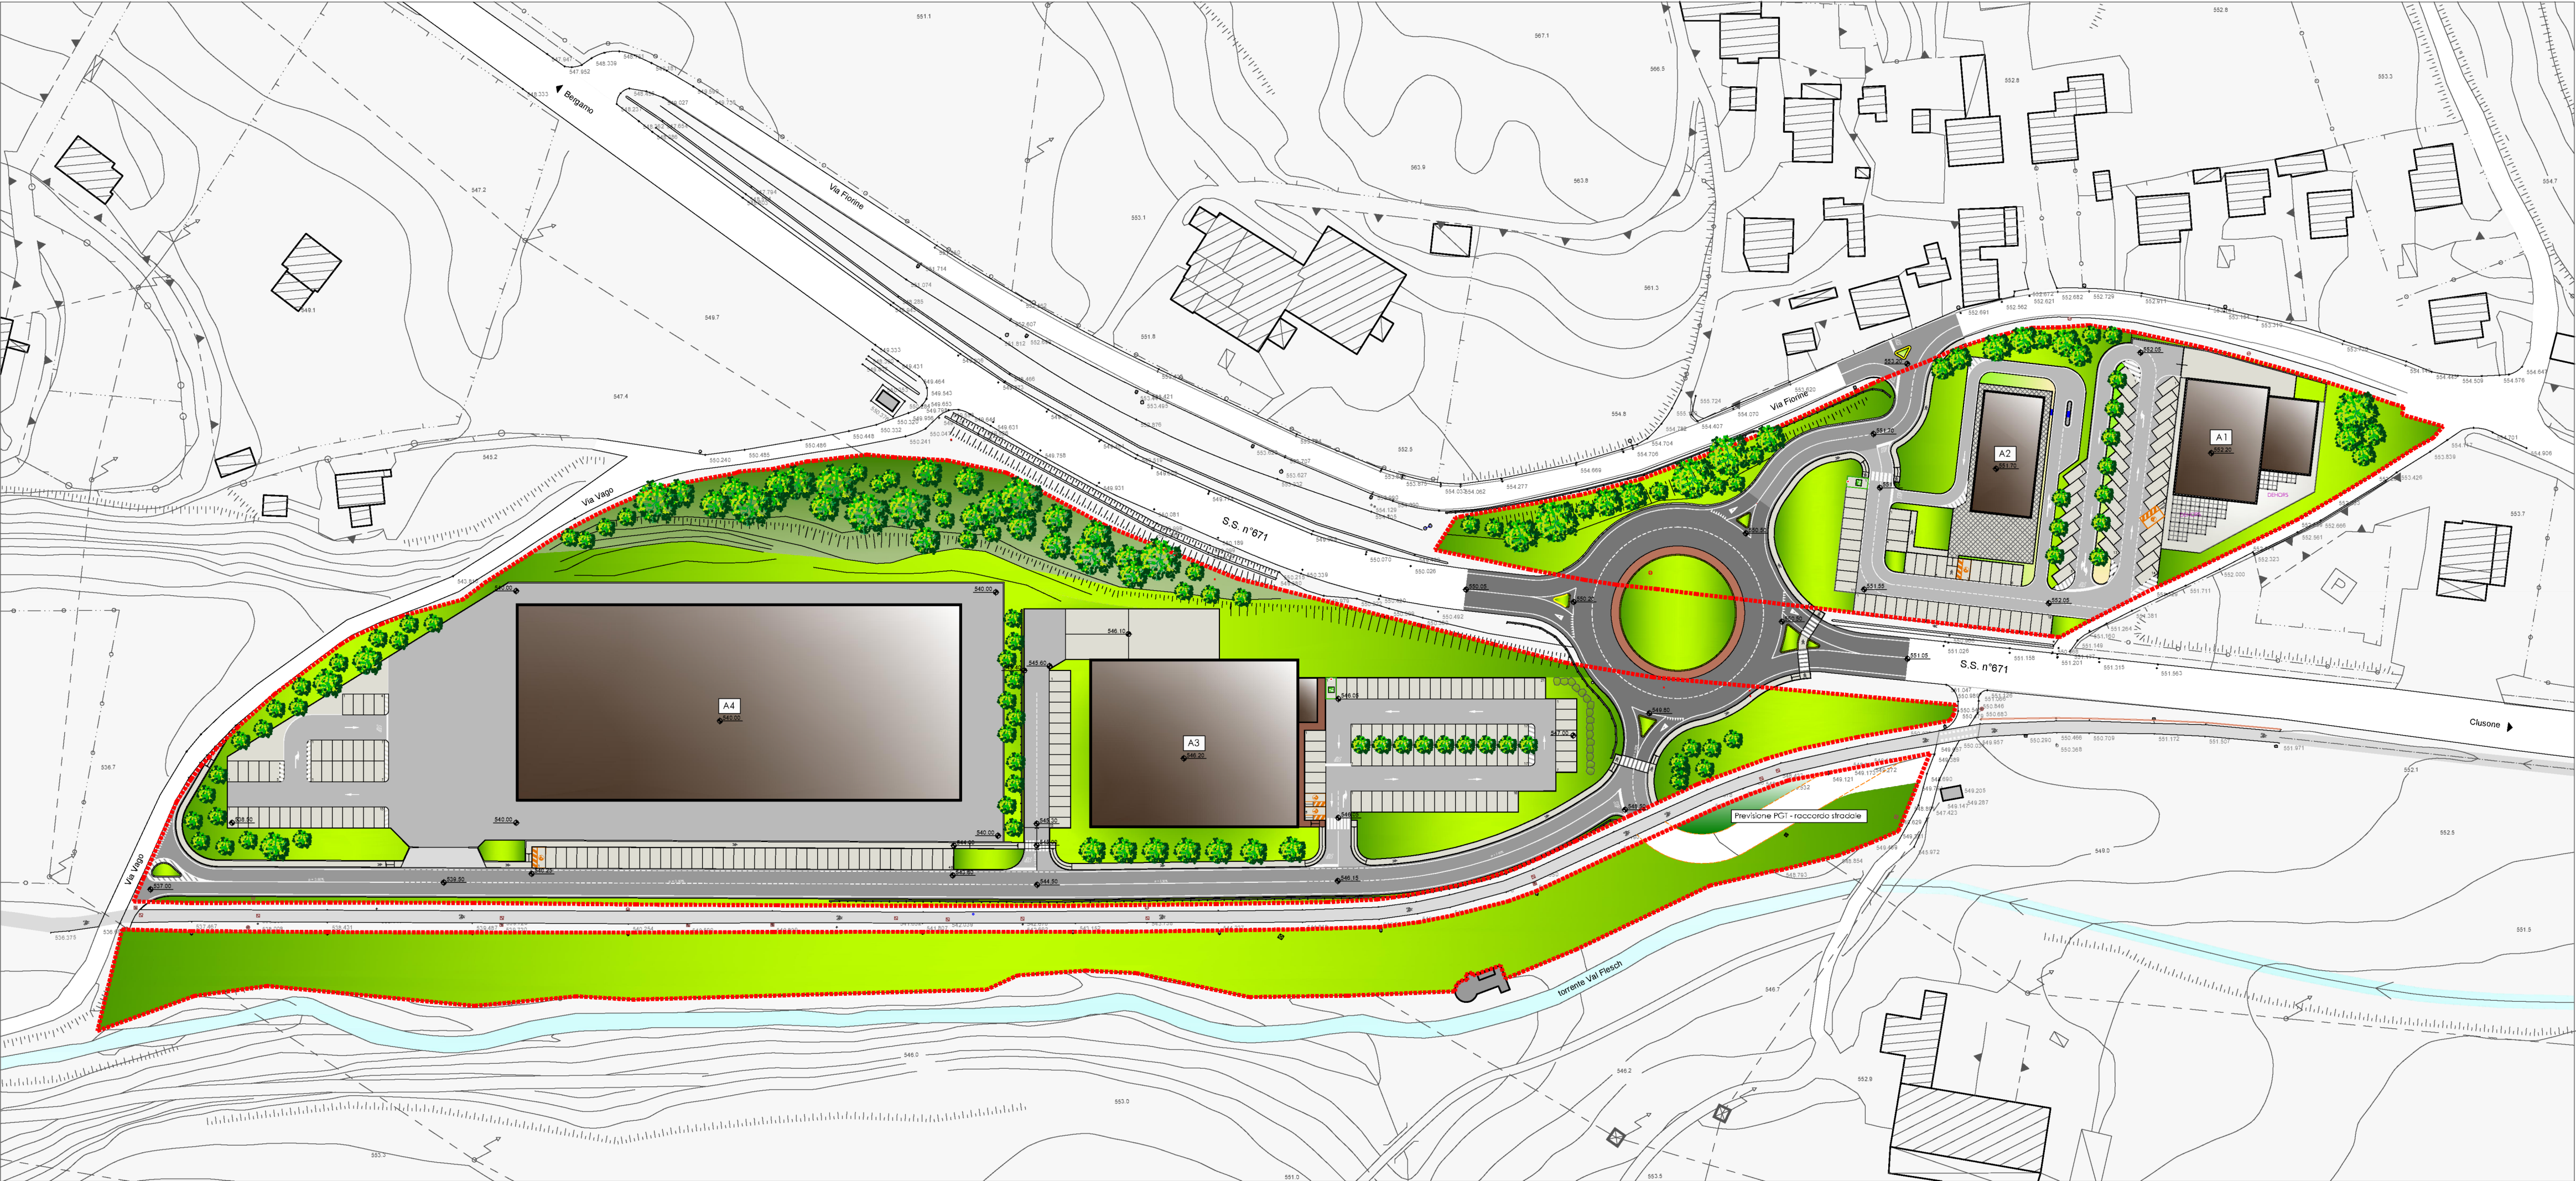
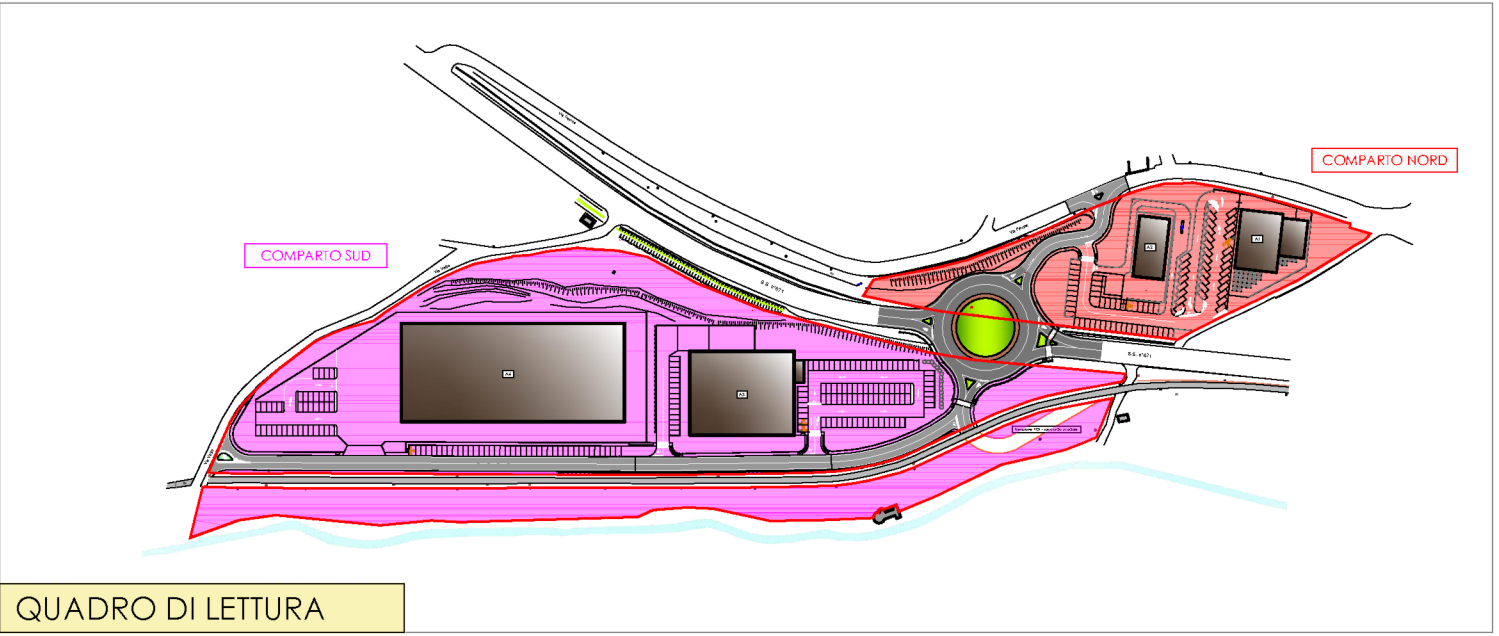


DOTAZIONI DI COMPARTO						
COMPARTO URBANISTICO NORD						
Edificio n.	Destinazione funzionale:	Superficie di coperta	Superficie Lorda di Pavimento	Altezza	Volume	Superficie vendita
A1	COMMERCIALE - FOOD	mq	mq	m	mc	mq
A2	COMMERCIALE - FOOD	800	800	5,00	4.000	0
		450	450	5,00	2.250	0
Totale		1.250	1.250		6.250	0
COMPARTO URBANISTICO SUD						
Edificio n.	Destinazione funzionale:	Superficie di coperta	Superficie Lorda di Pavimento	Altezza	Volume	Superficie vendita
A3	COMMERCIALE	mq	mq	m	mc	mq
		2.000	2.000	5,00	10.000	1.500
A4	PRODUTTIVO	4.850	4.850	12,00	58.200	150
	COMMERCIALE	150	150	12,00	1.800	
Totale		7.000	7.000		70.000	1.650
TOTALE		8.250	8.250		76.250	1.650

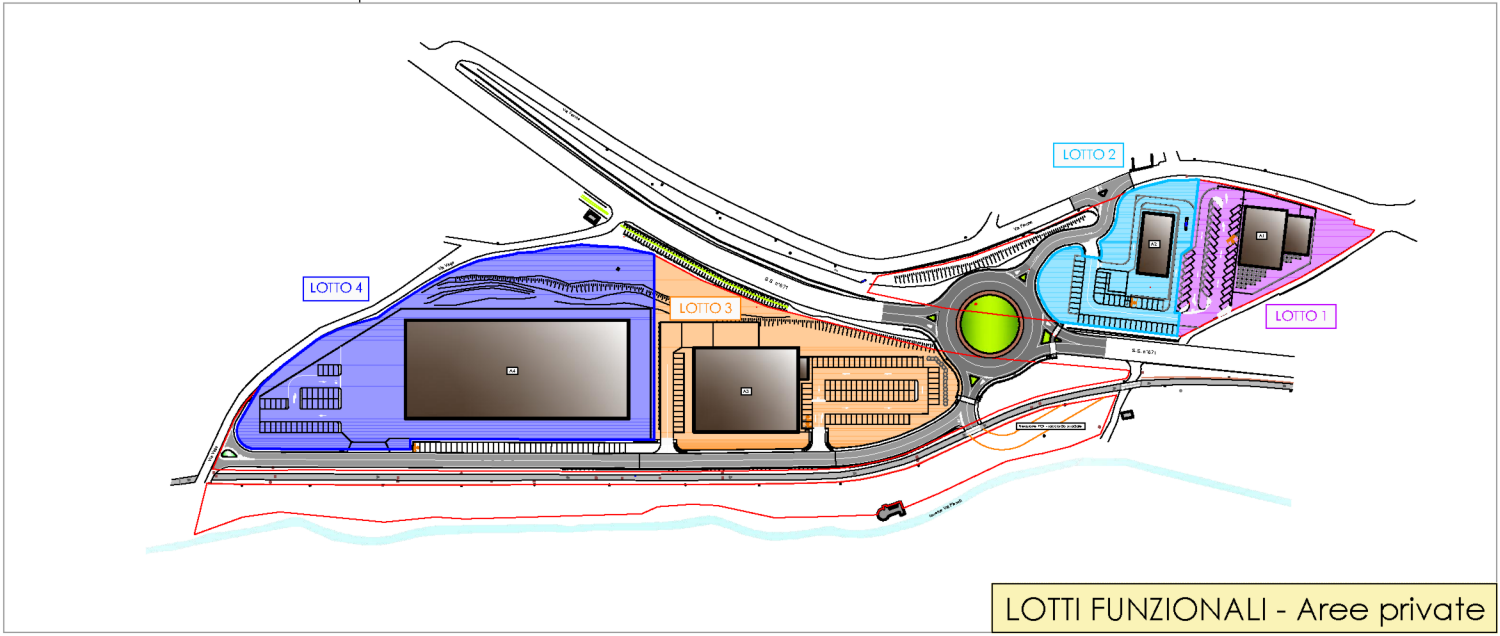

Il presente disegno è di proprietà del progettista e non può essere riprodotto né consegnato a terzi senza autorizzazione scritta Art.99 L.220/41941 N.655

architetto
Paolo GHEZZI
URBAN PLANNING+ BUILDING+DEVELOPEMENT
Sede
via Roma, 2
04030 - MARPELLO (BG)
t. (+39) 0354945582 scudione ordinato architetto n. 1549
m. (+39) 335888014 pec: paolo.ghezzi@architettopec.it
P. IVA 02389020169 e-mail: ghezzi.paolo@tin.it
Timbro

Collaboratori
PANZERI FRANCESCO
Geometra
ARSUFFI DANILO
Geometra
Richiedente
DOSS Spa

Progetto
PROGRAMMA INTEGRATO
D'INTERVENTO VAL FLESCH
VARIANTE 1
CLUSONE (BG)
Titolo
PLANIVOLUMETRICO
(intervento proposto)

rev. n°	data	descrizione
00	16.02.2025	
01		
02		
03		

TAVOLA
P11 002