


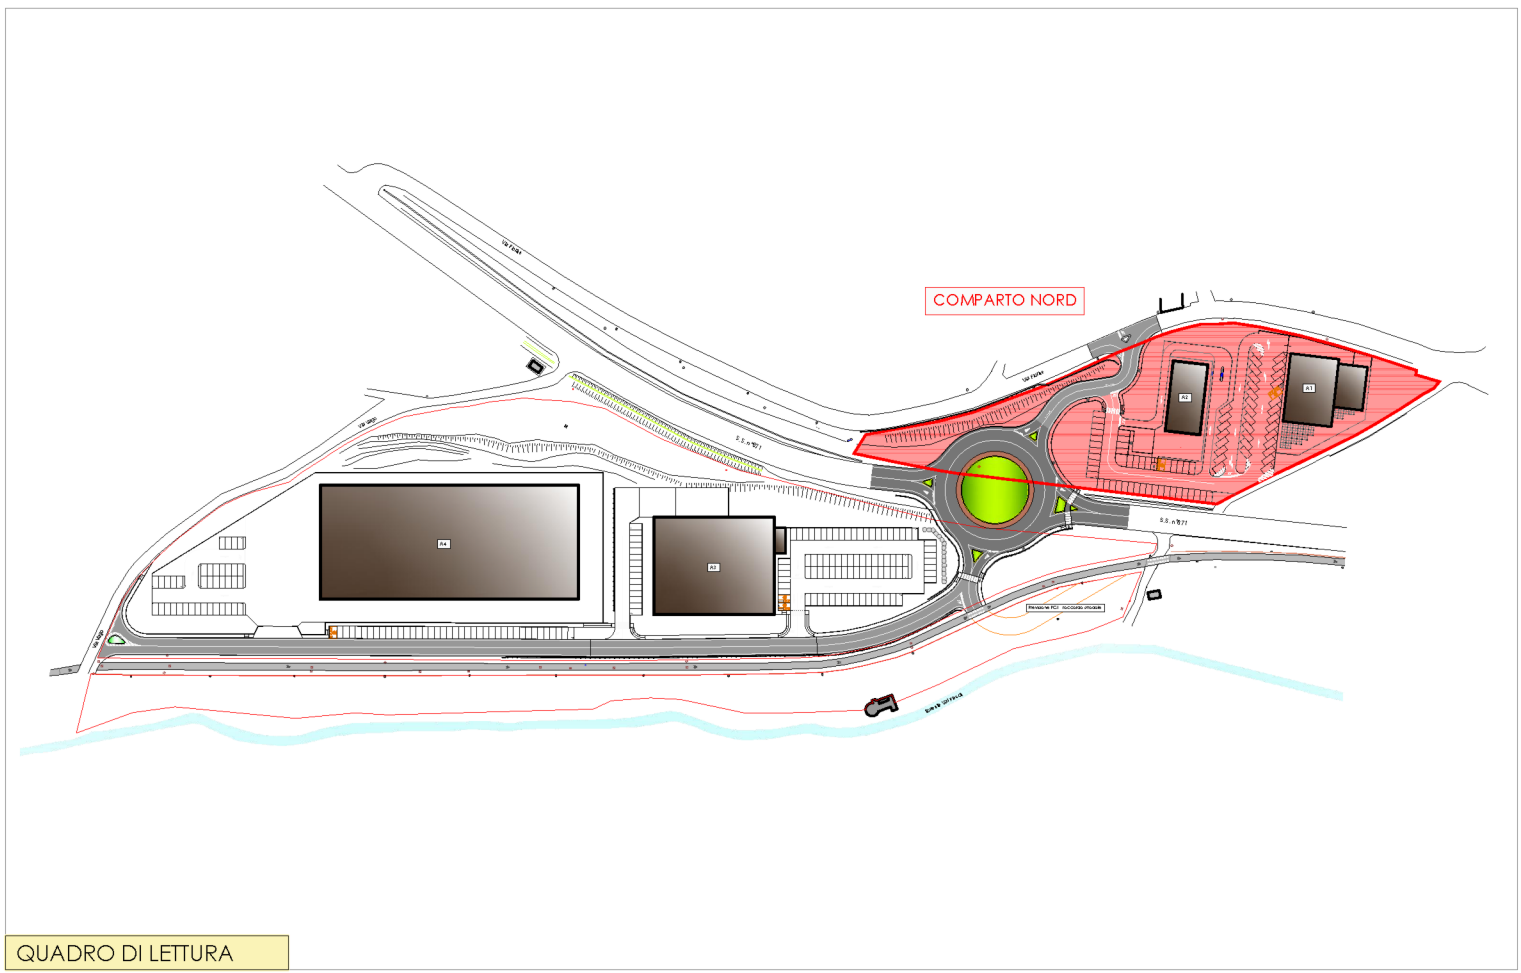

architetto
Paolo GHEZZI
URBAN PLANNING+ BUILDING+DEVELOPMENT
Sede
Via Roma, 2
24030 - MARCELLO (BG)
tel. 035 5465555
iscrizione ordine architetti n. 1349
paolo.ghezzi@urbanplanning.it
P. IVA 0239020189
e-mail: ghezzi.paolo@urbanplanning.it
Timbro

Collaboratori
PANZERI FRANCESCO
Geometra
ARSUFFI DANILO
Geometra
Richiedente
DOSS Spa

Progetto
**PROGRAMMA INTEGRATO
D'INTERVENTO VAL FLESCH**
VARIANTE 1
CLUSONE (BG)
Titolo
COMPARTO URBANISTICO NORD
SEZIONI AMBIENTALI

Scala
1:500 - 1:200

rev. n°	data	descrizione
00	16.02.2026	
01		
02		
03		

TAVOLA
P11 003

Il presente disegno è di proprietà del progettista e non può essere riprodotto né
consegnato a terzi senza autorizzazione scritta Art.59 L.2204/1941 N.633