
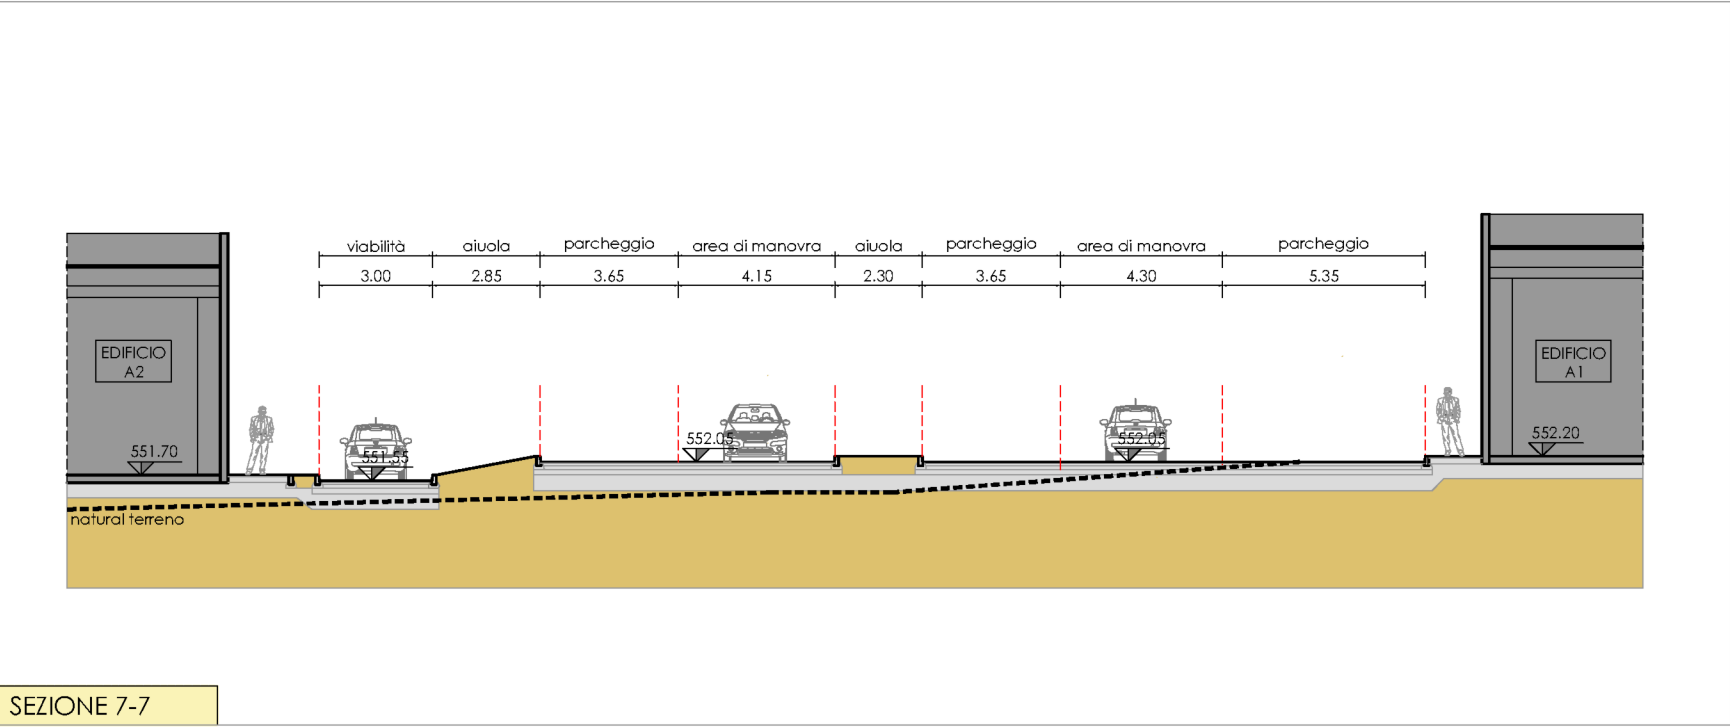
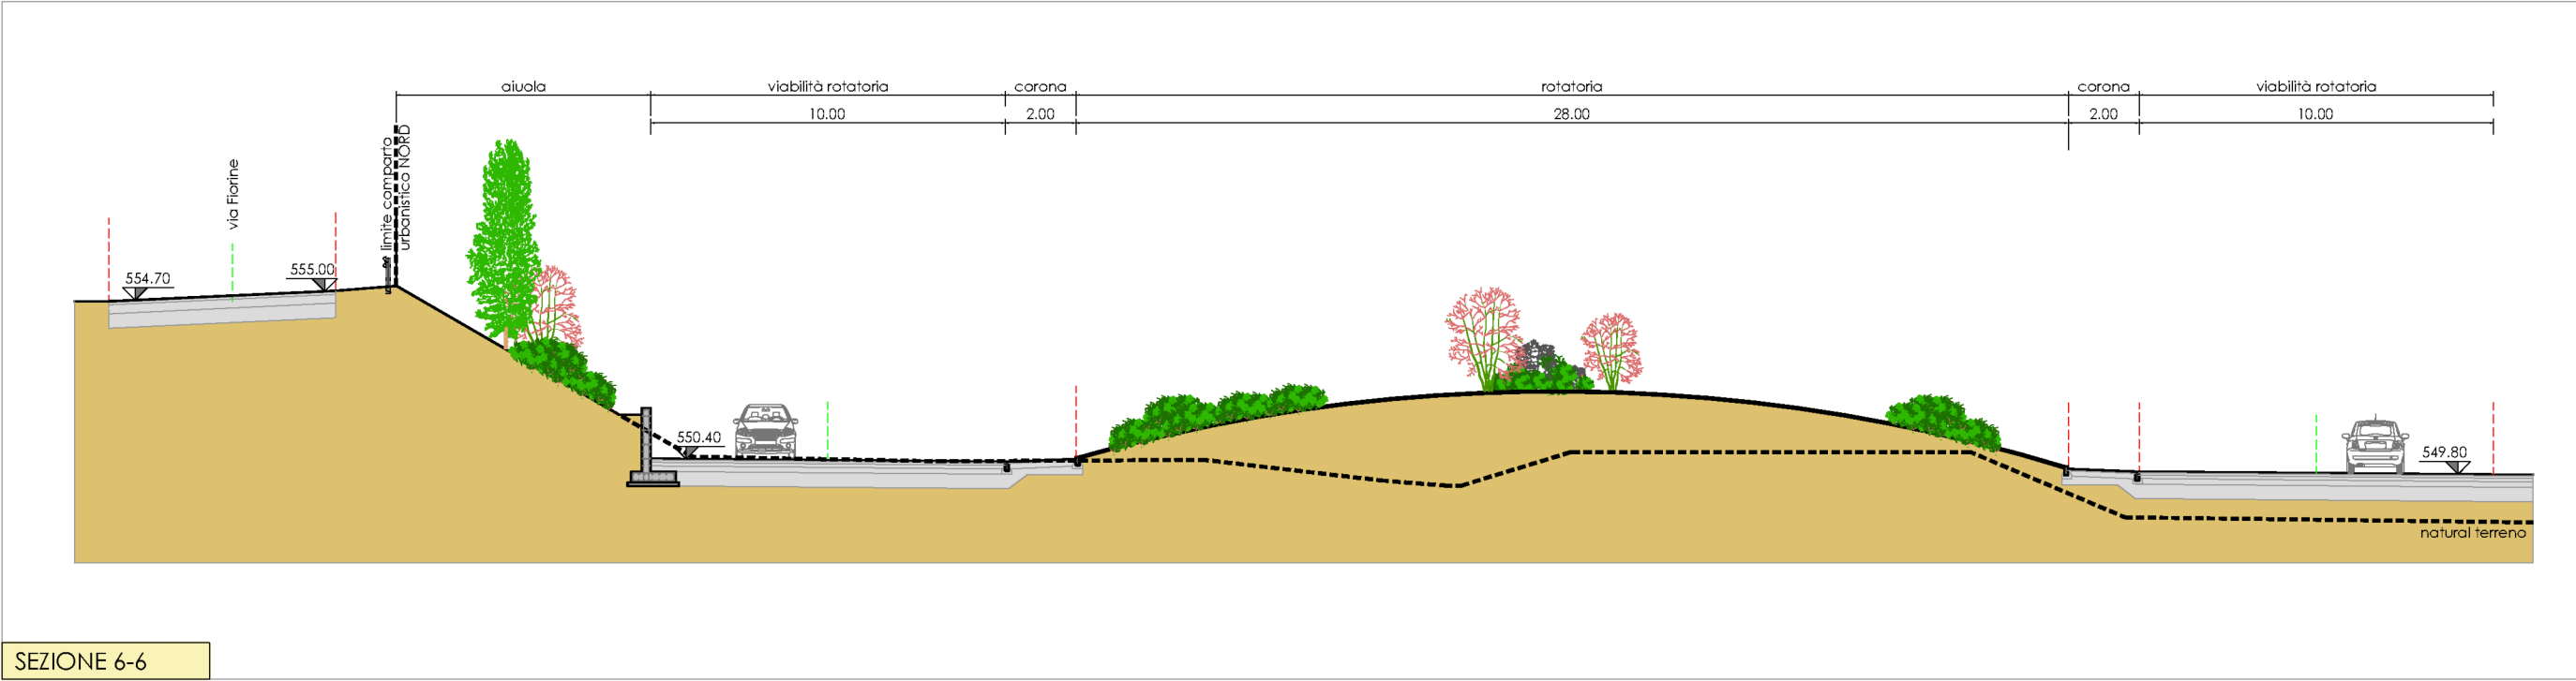
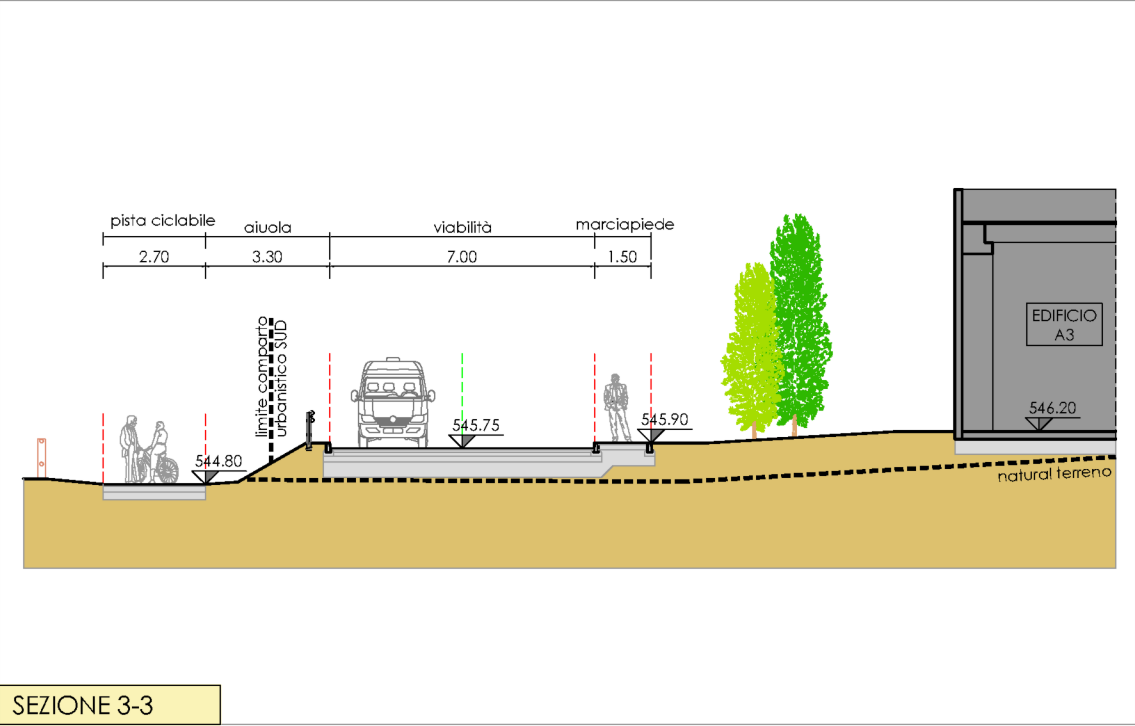
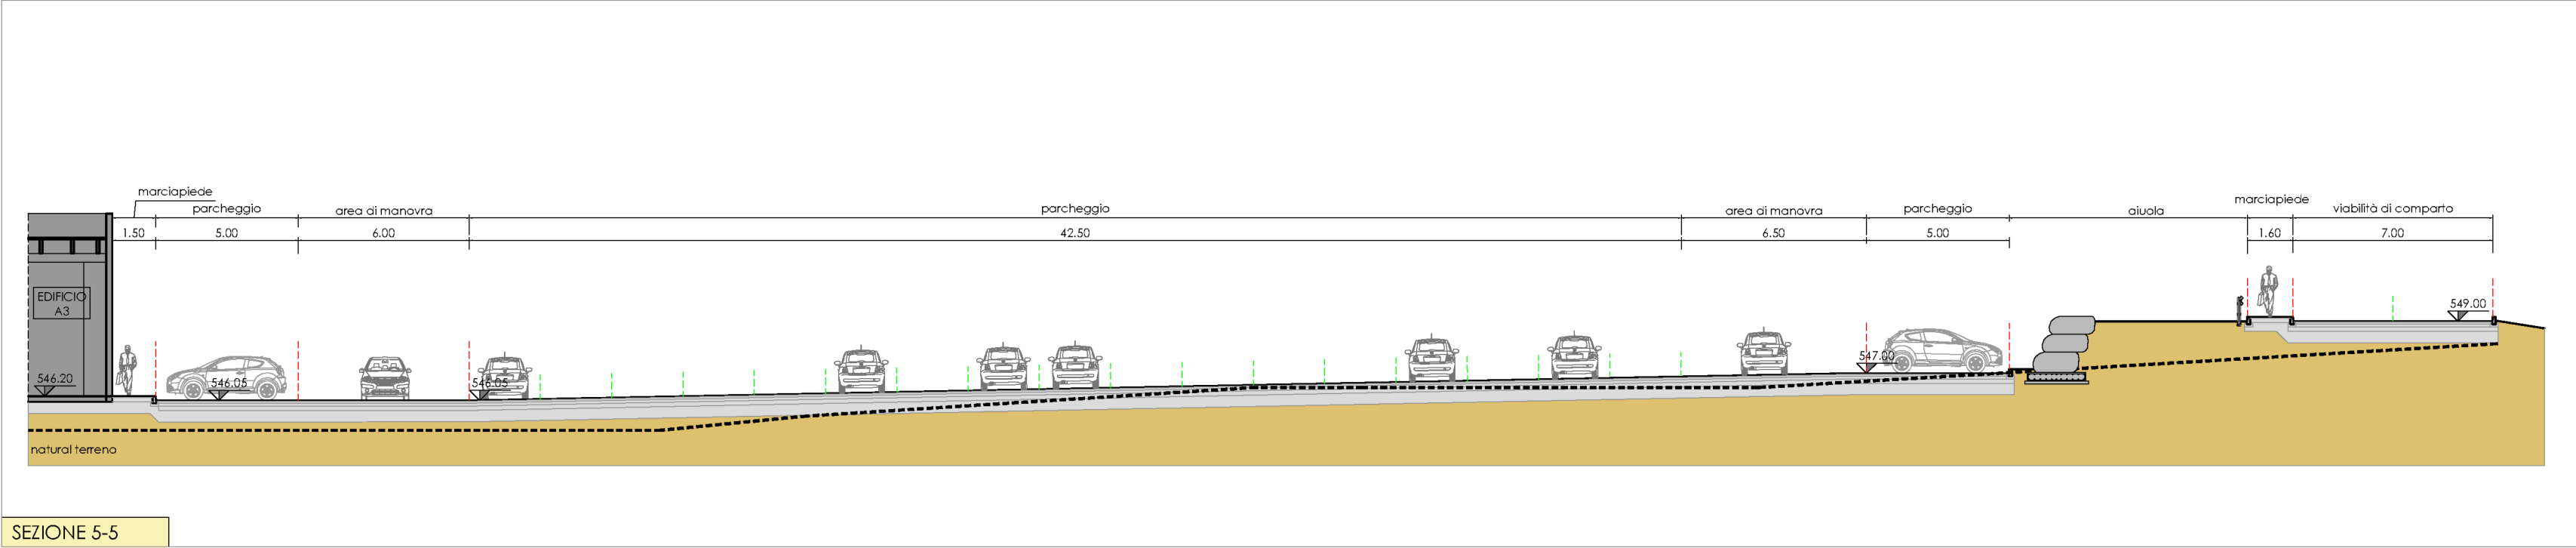
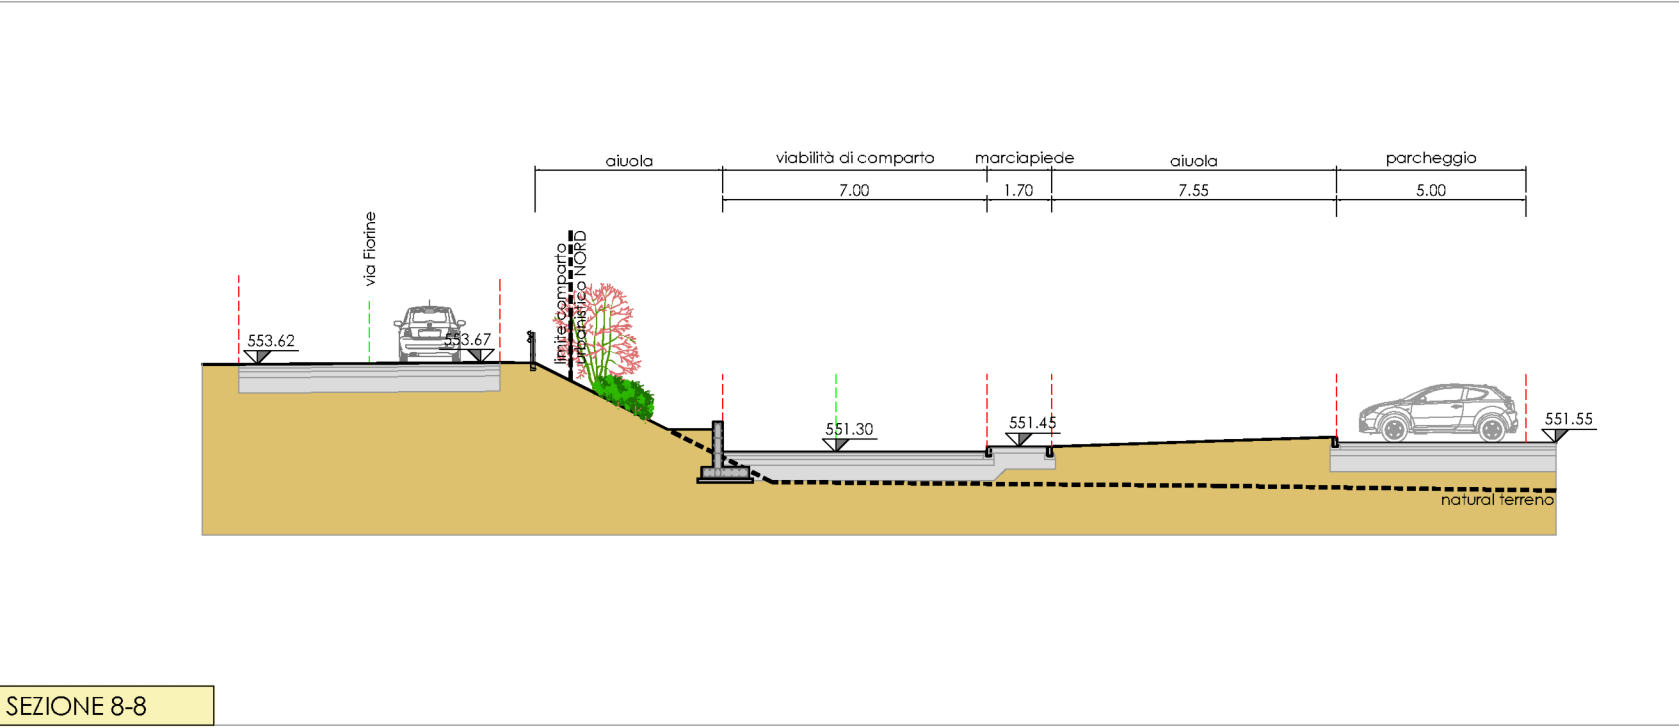
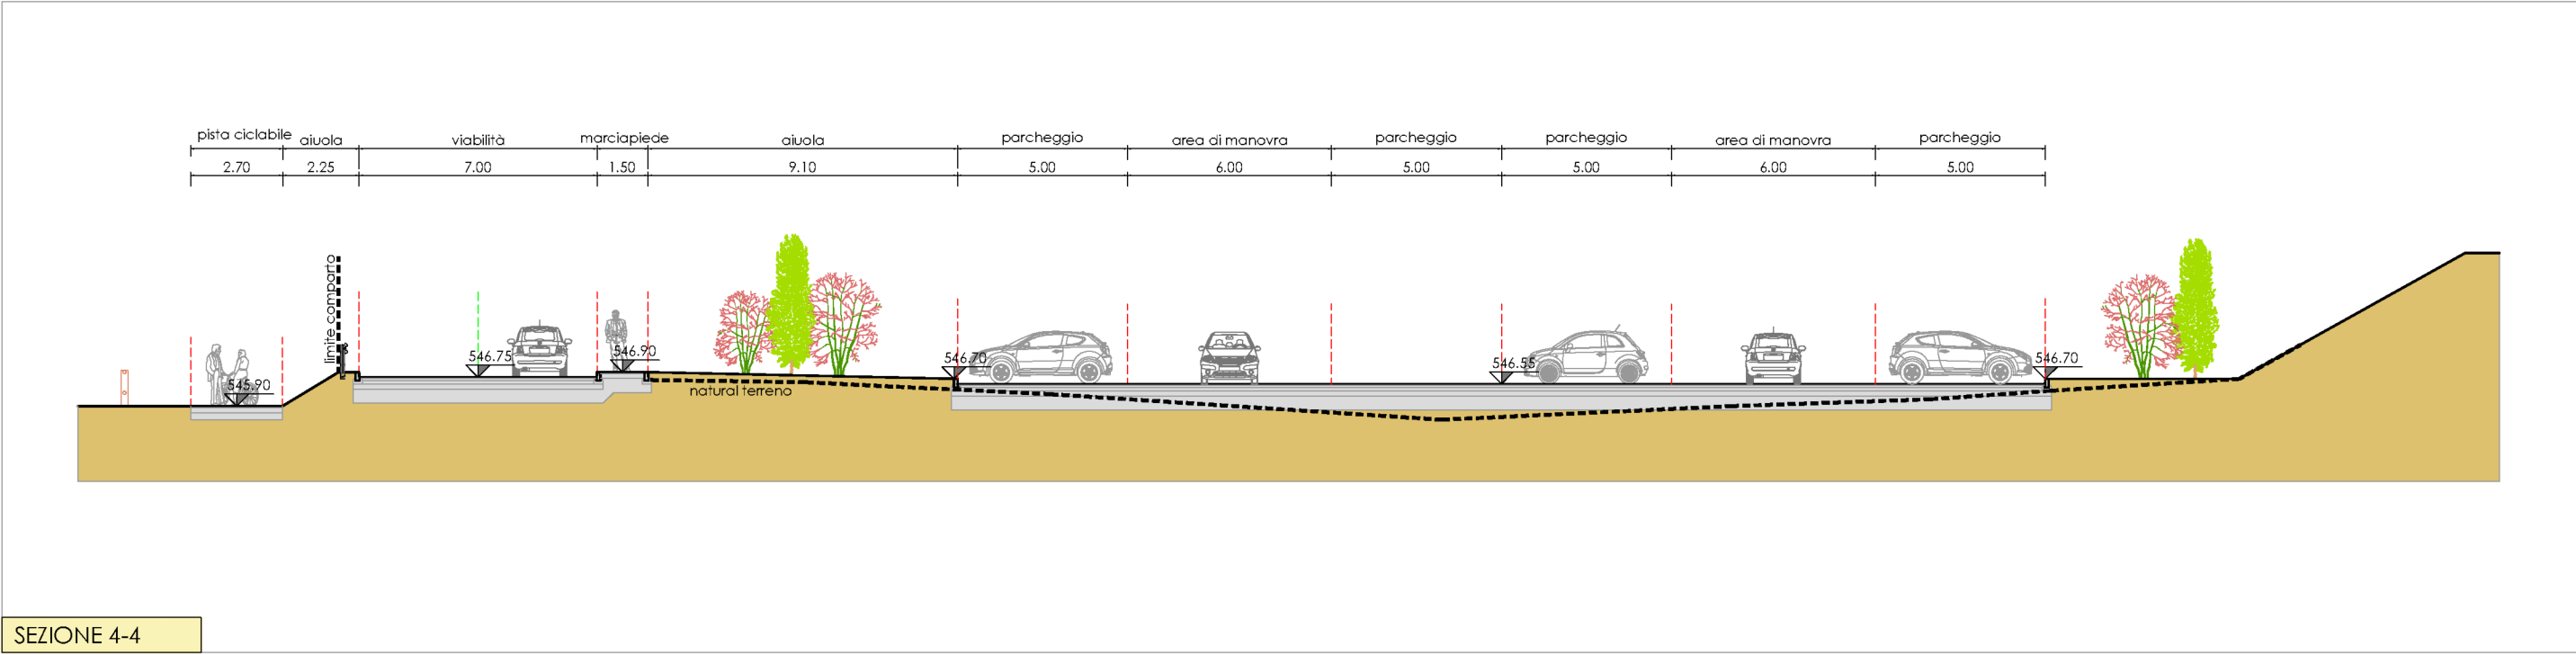
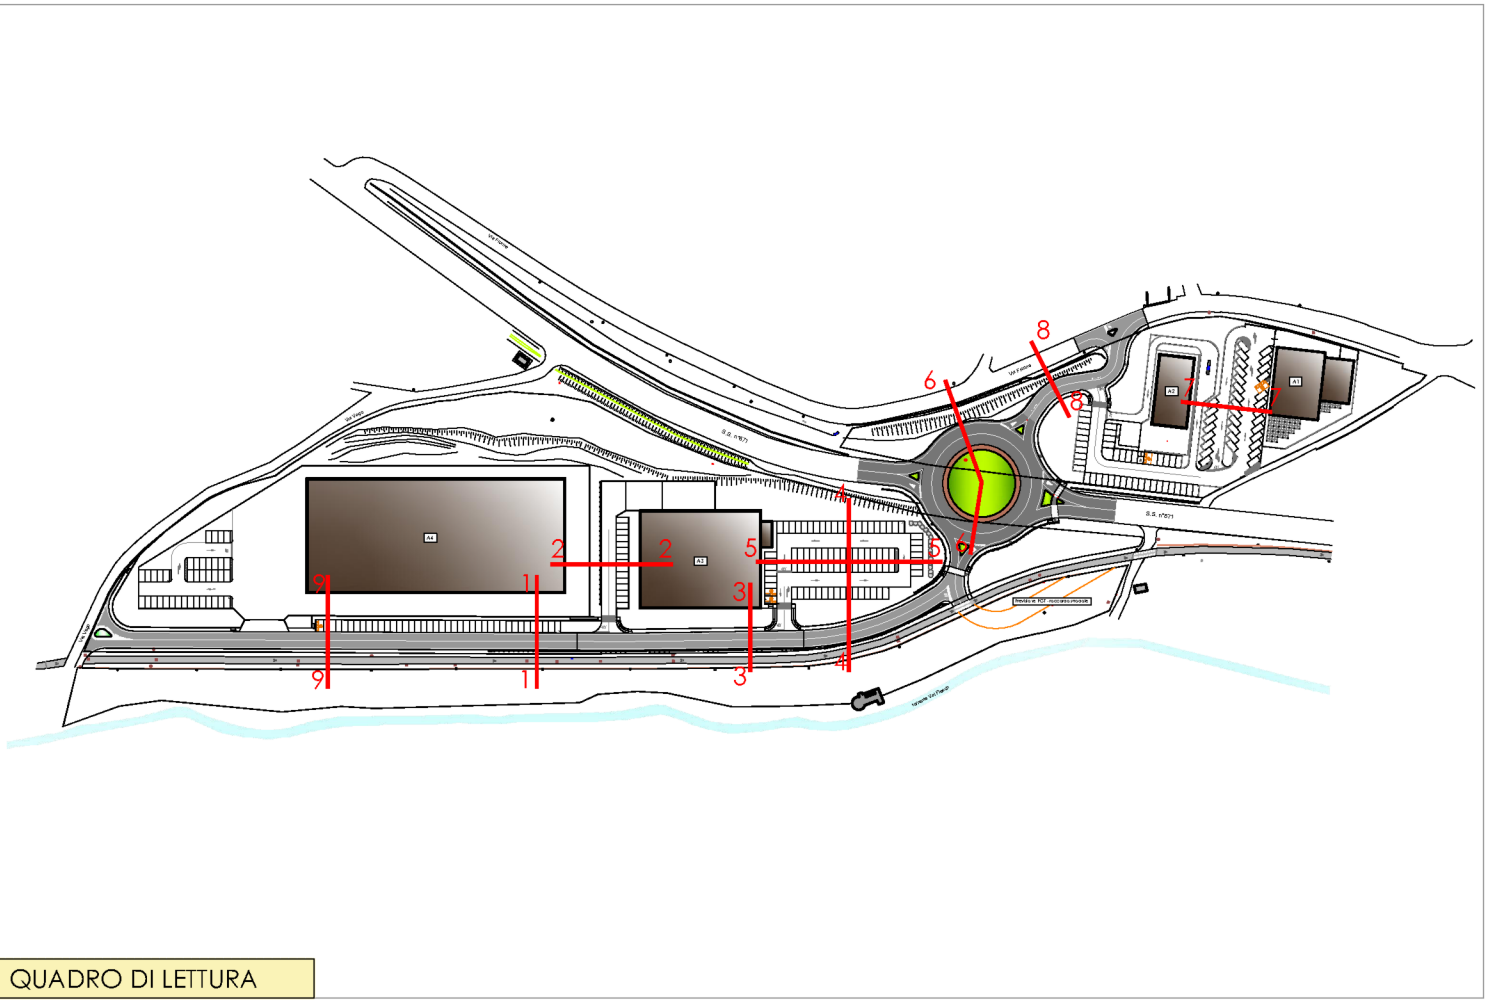
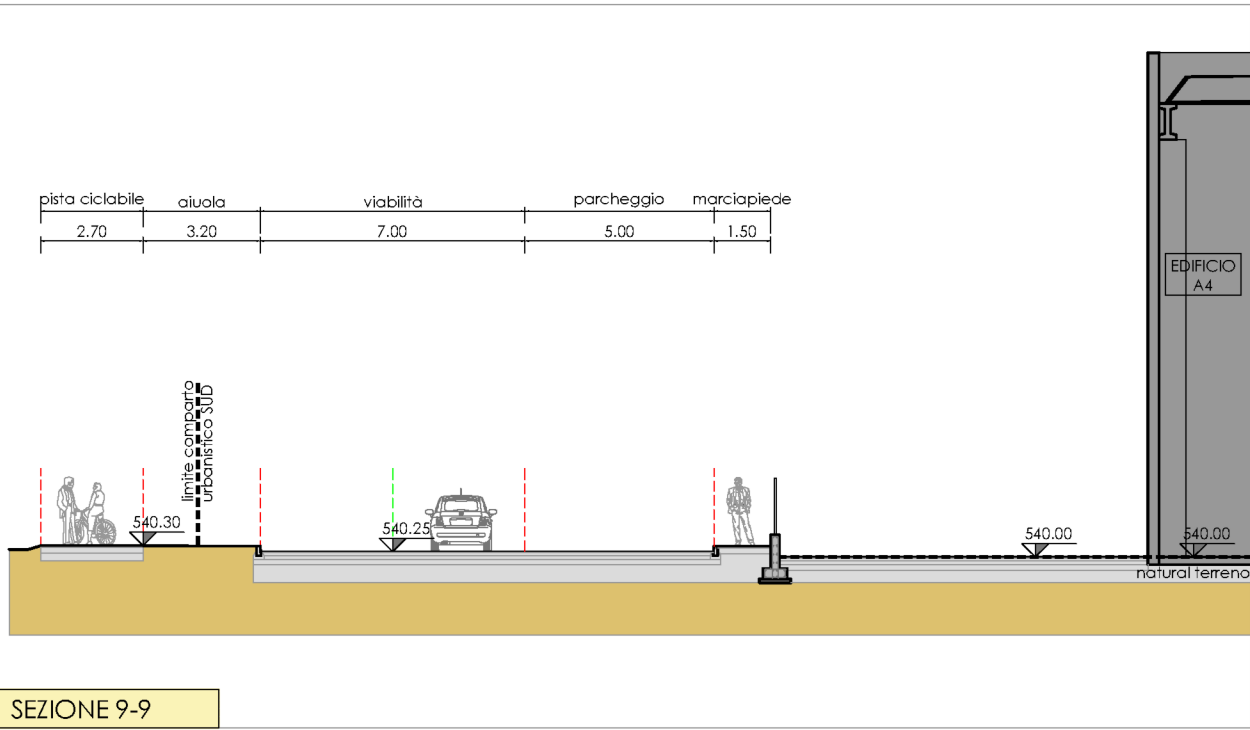
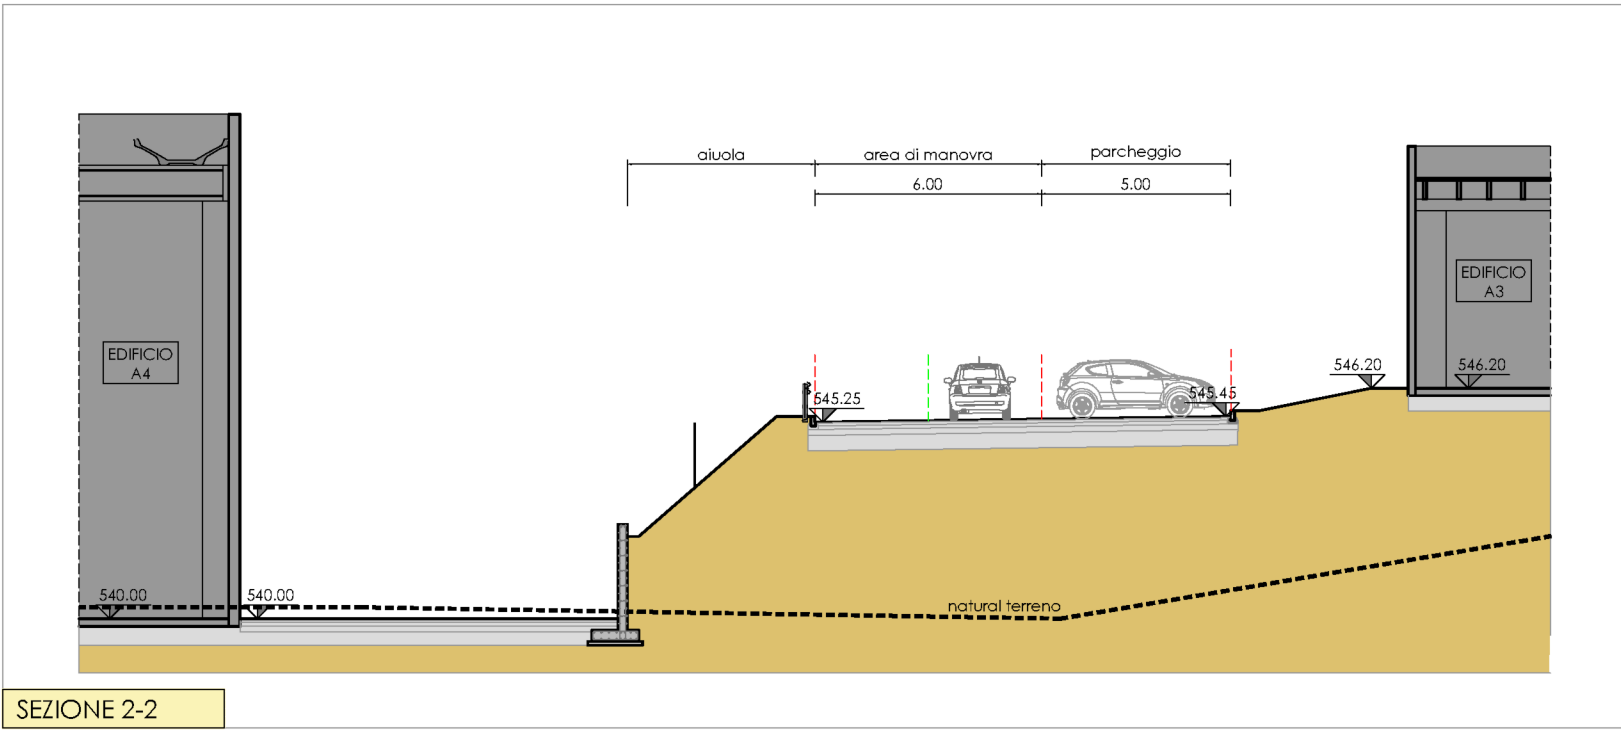


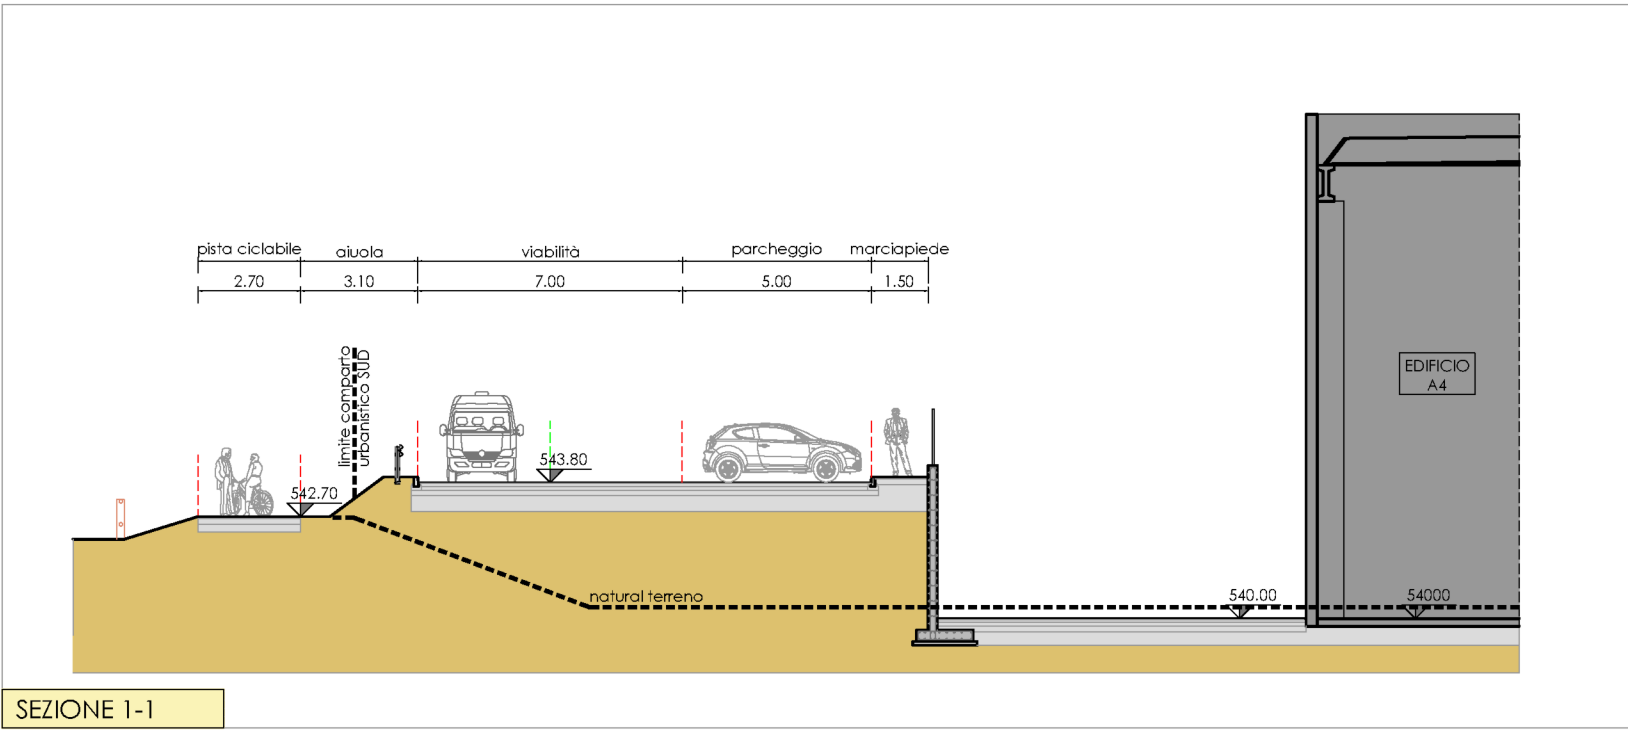

architetto
Paolo GHEZZI
URBAN PLANNING+ BUILDING+DEVELOPEMENT
Sede
via Roma, 2
00197 - MARCELLO (BG)
I. P. 301 0354645582 Iscrizione ordine architetti n. 1348
M. P. 301 0355885114 geo. paolo.ghezzi@urbandevelopment.it
P. IVA 02399020189 e-mail: ghezzi.paolo@un.it
Timbro

Collaboratori
PANZERI FRANCESCO
Geometra
ARSUFFI DANILO
Geometra
Richiedente
DOSS Spa

Progetto
**PROGRAMMA INTEGRATO
D'INTERVENTO VAL FLESCH**
VARIANTE 1

CLUSONE (BG)
Titolo
SEZIONI TIPO
Parcheggi e viabilità in progetto

rev.	n°	data	descrizione
00		16.02.2026	
01			
02			
03			