




SEZIONE 4-4

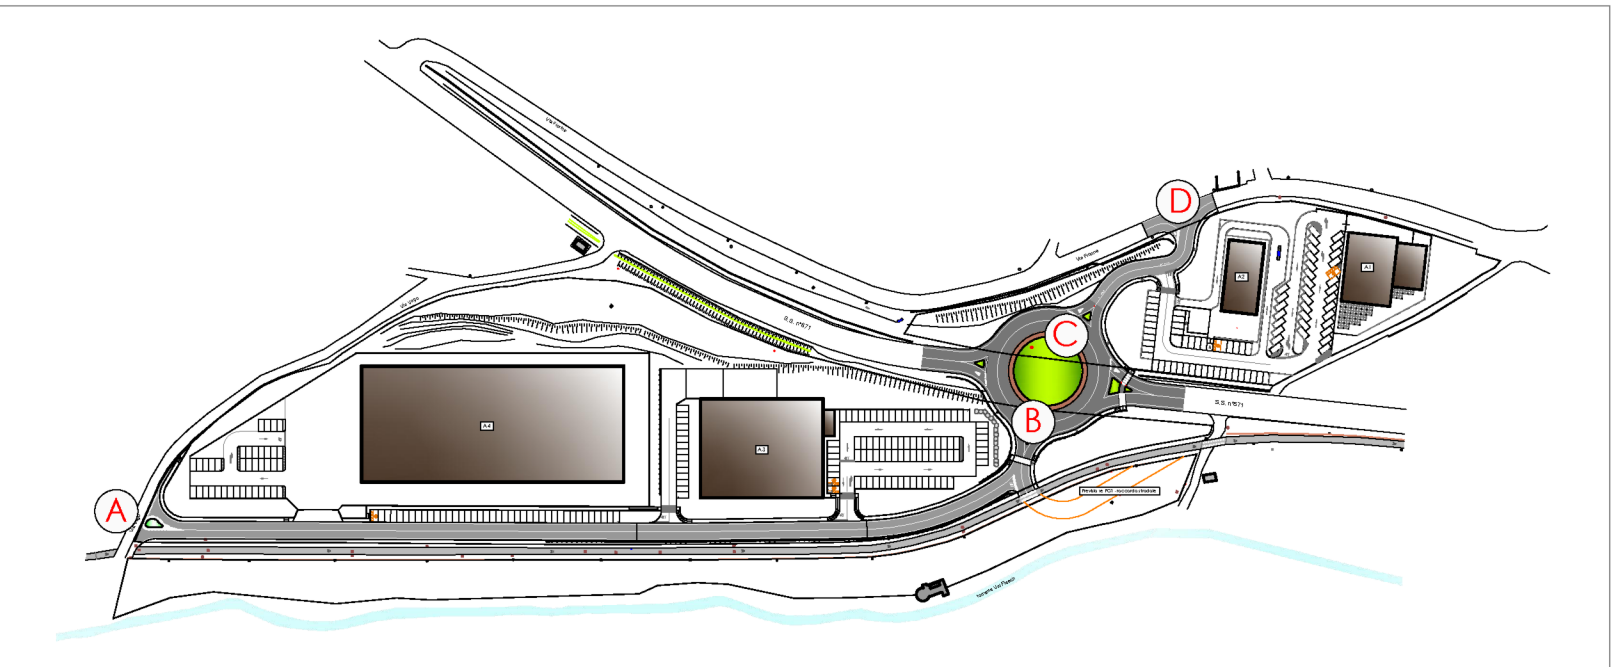


QUADRO DI LETTURA - Profilo longitudinale strada

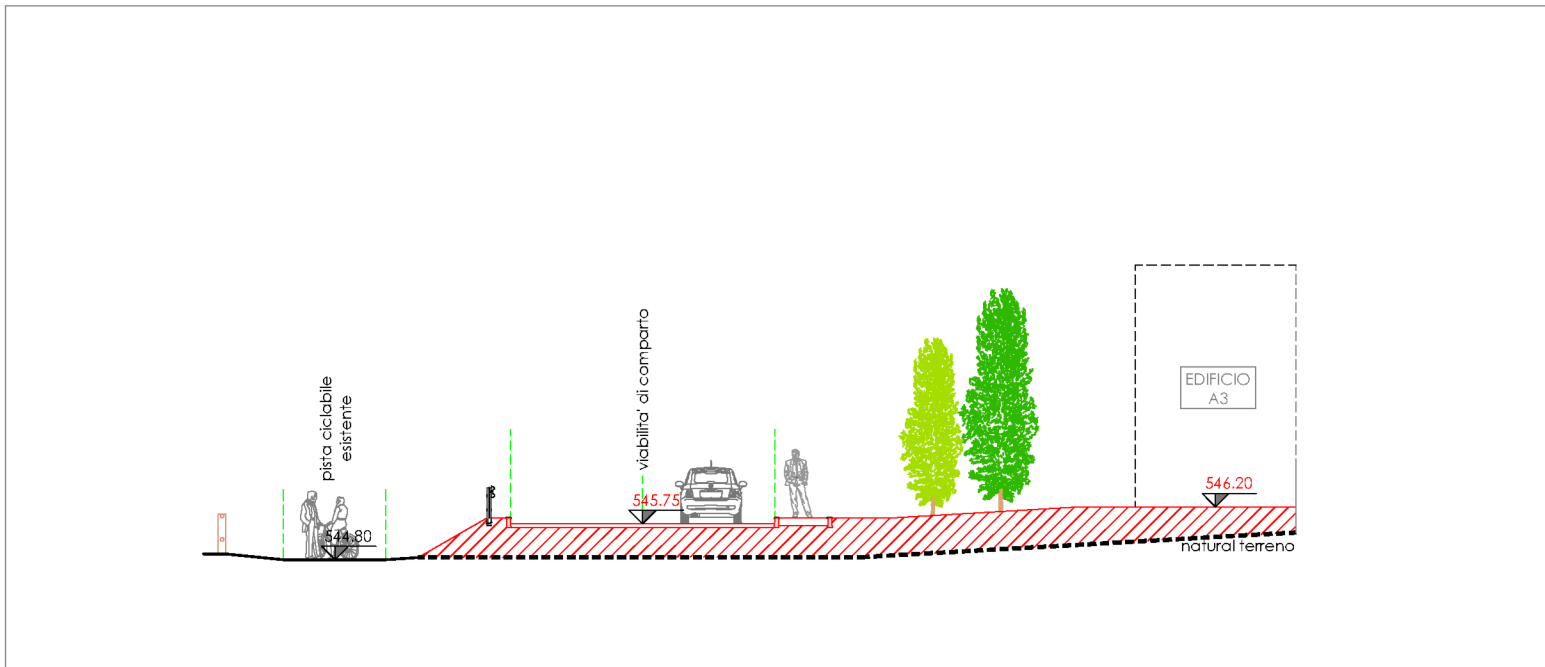


SEZIONE 2-2

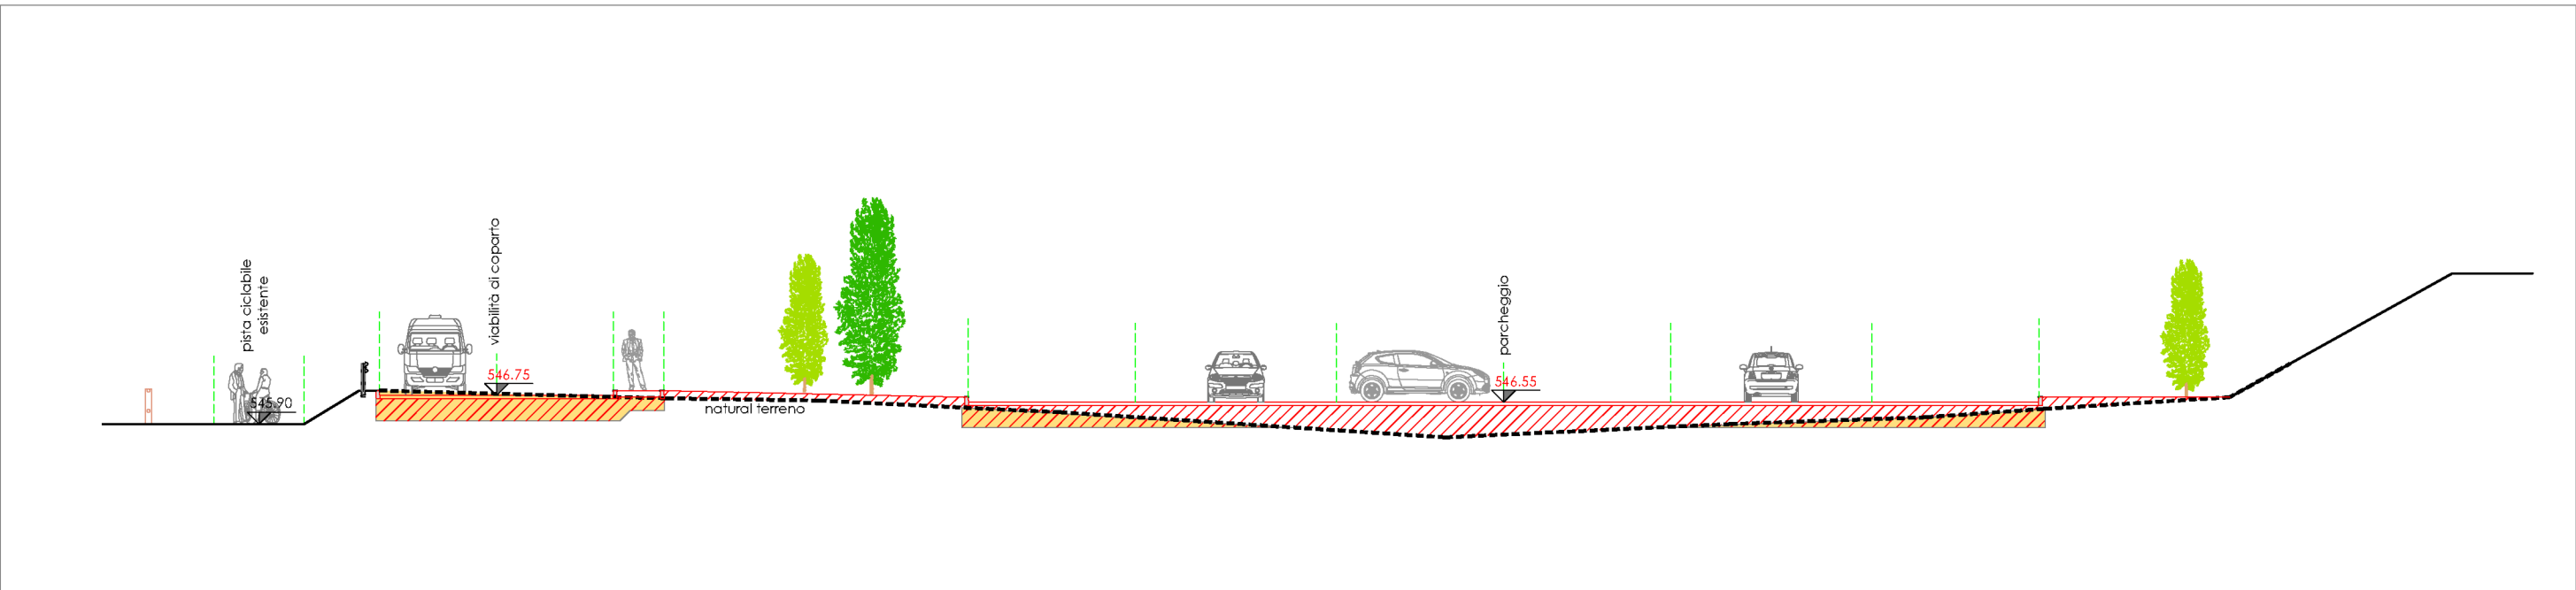


SEZIONE 3-3

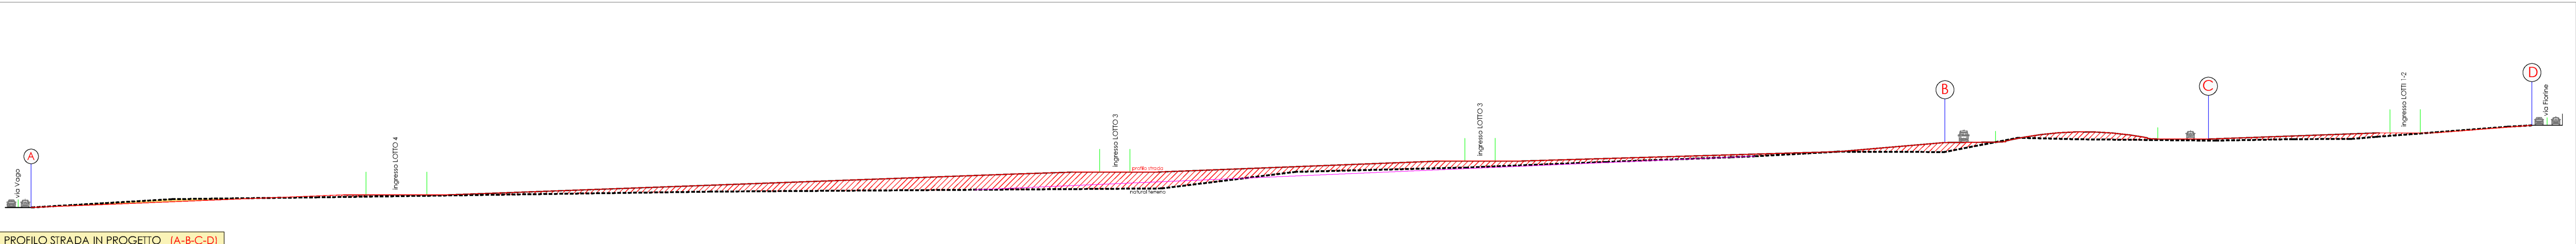


PROFILO STRADA IN PROGETTO [A-B-C-D]

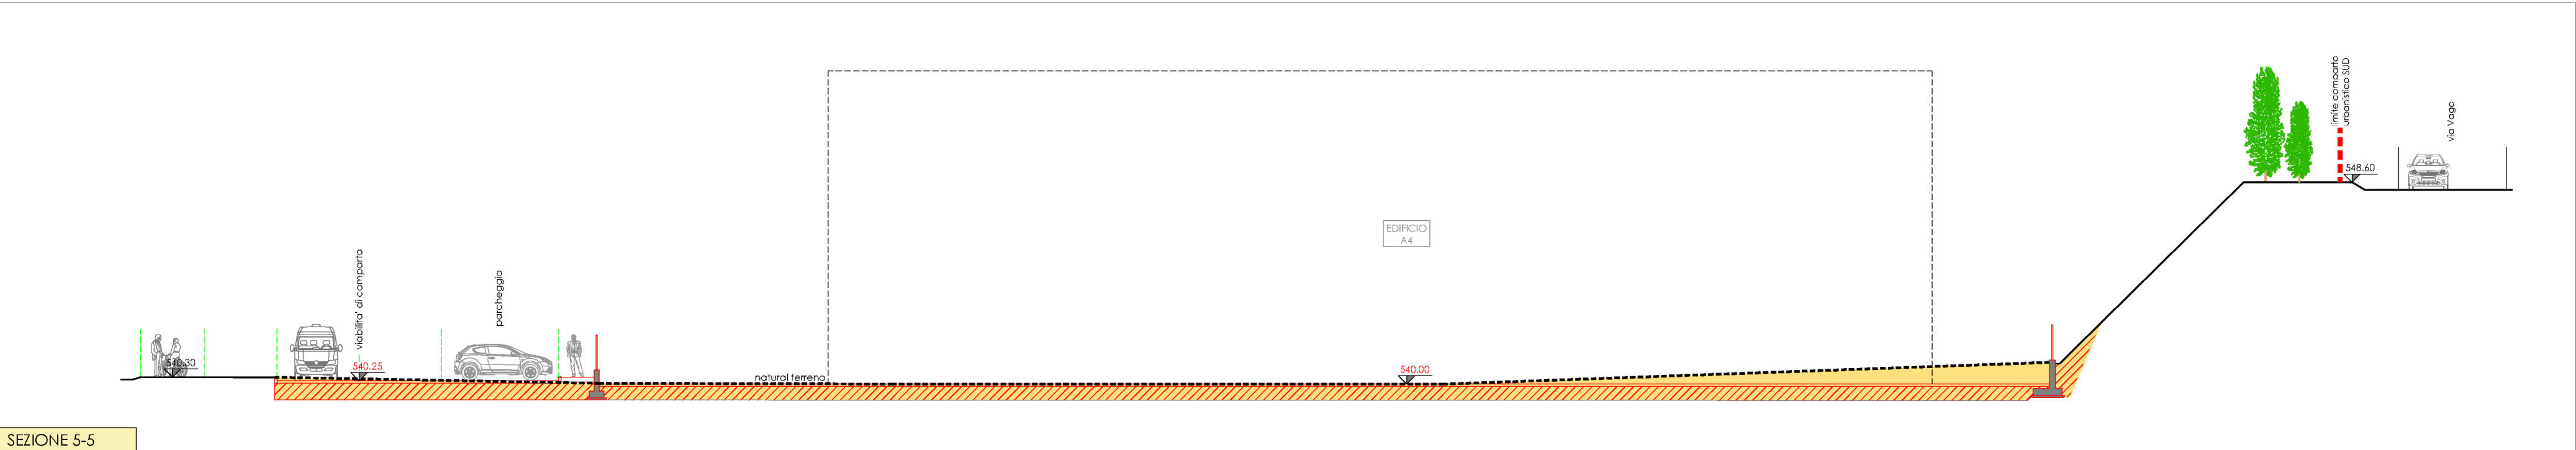


SEZIONE 5-5

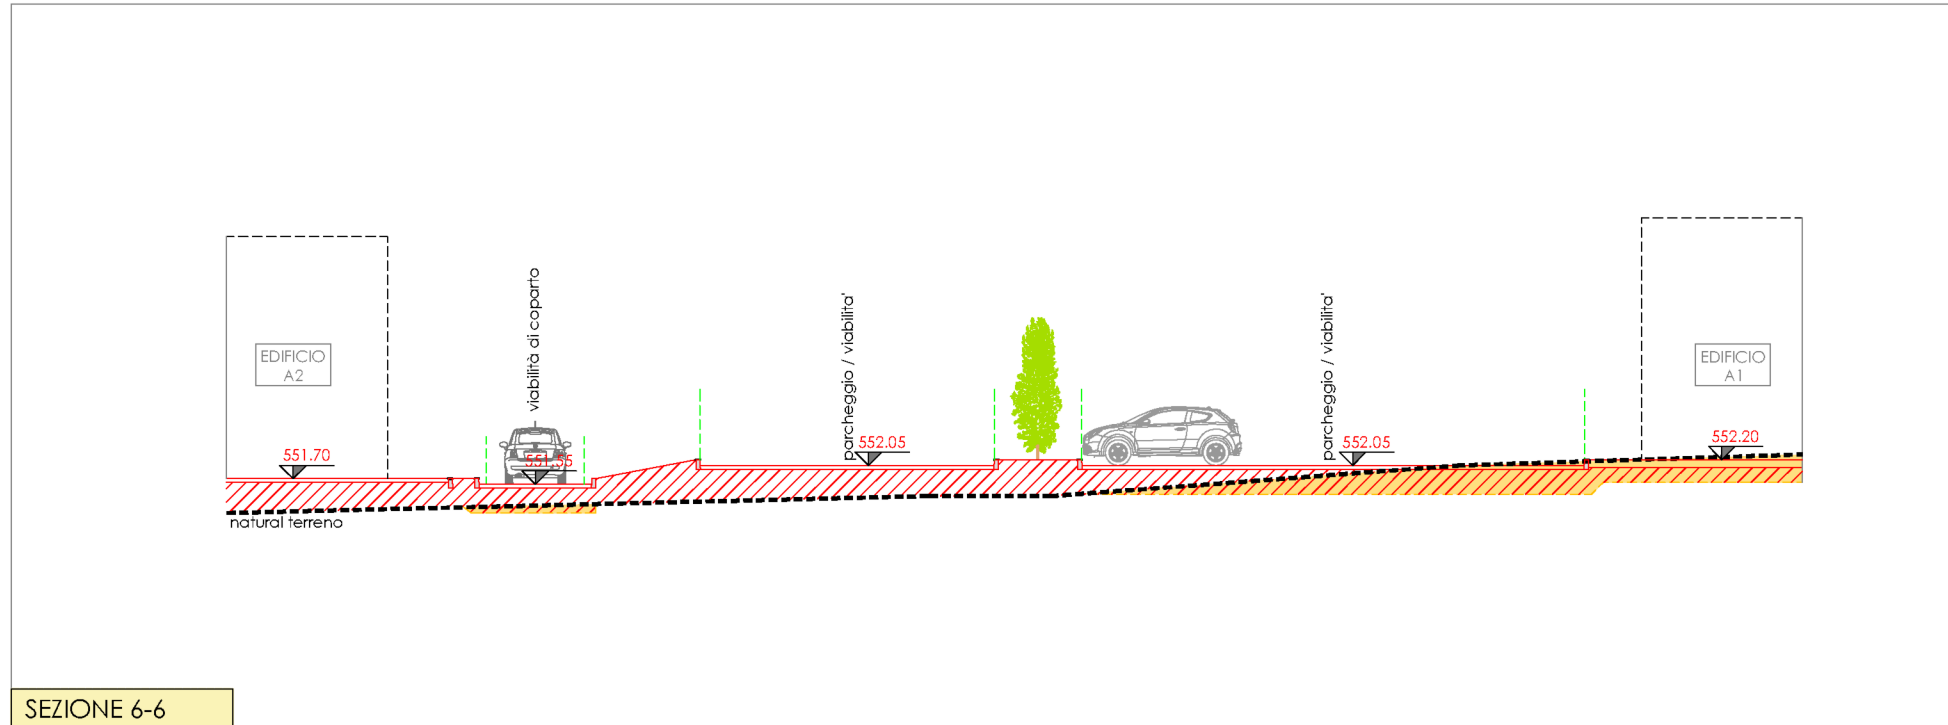


SEZIONE 6-6

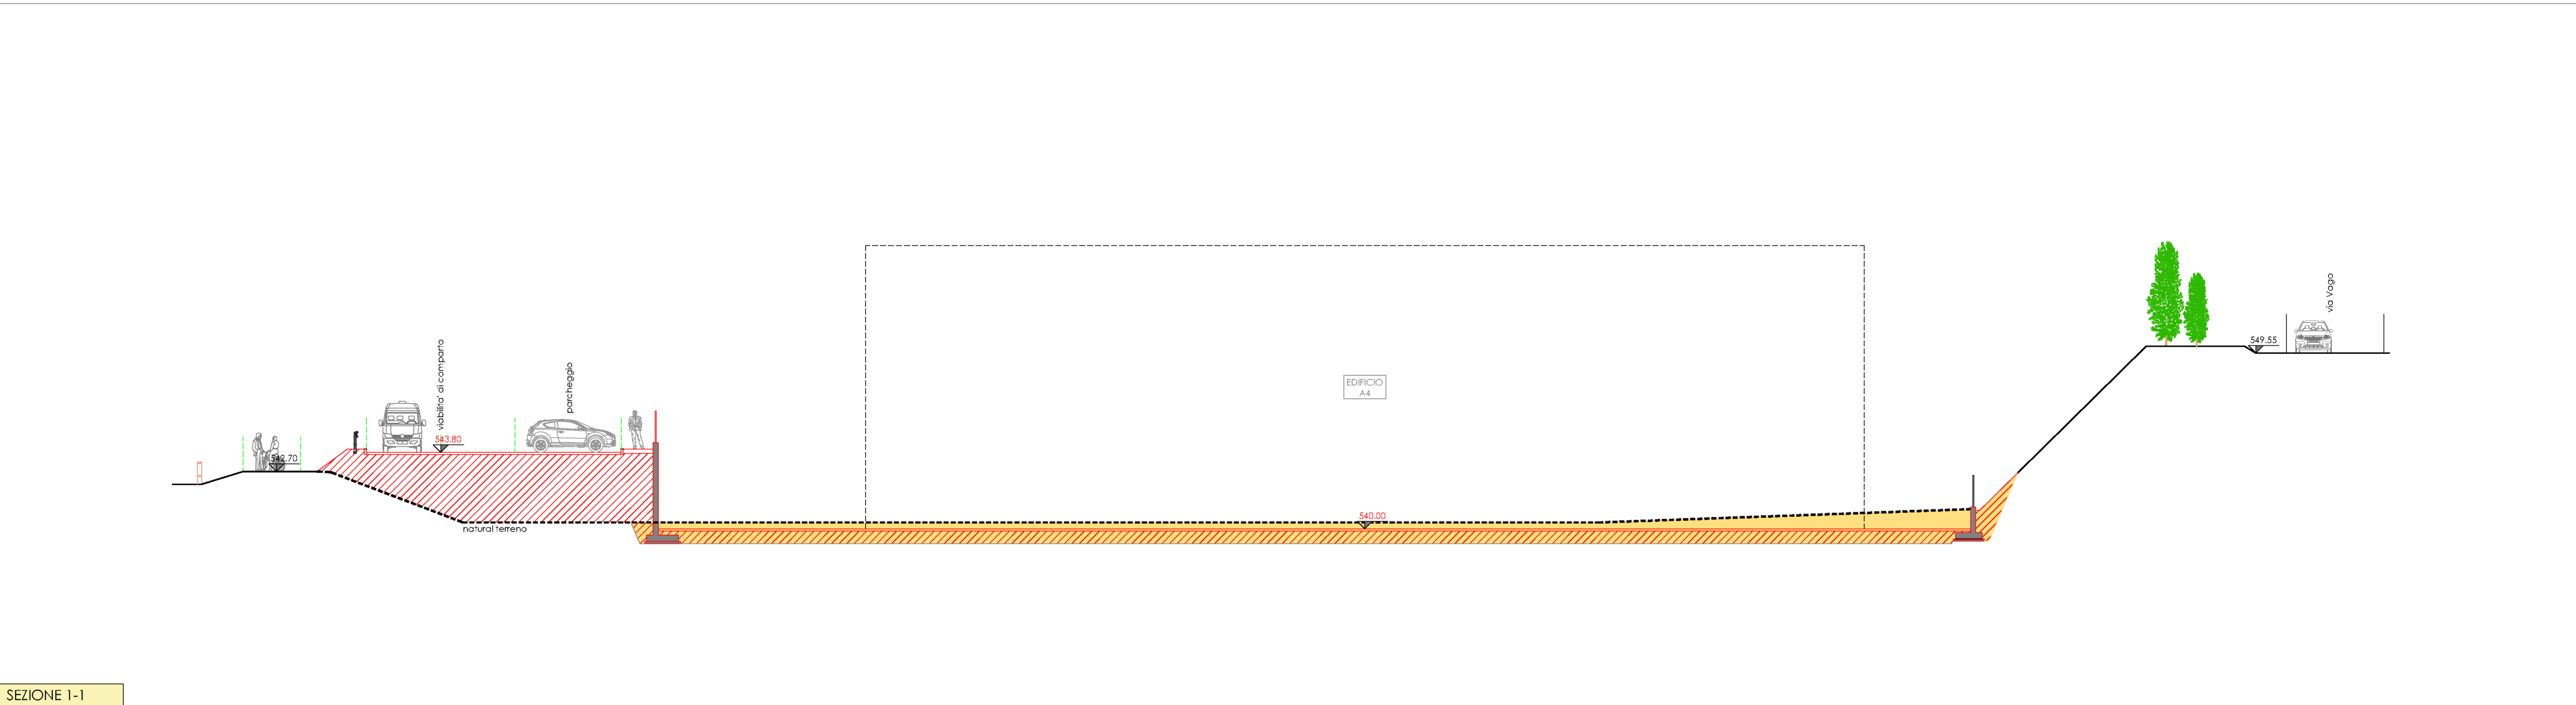


SEZIONE 1-1

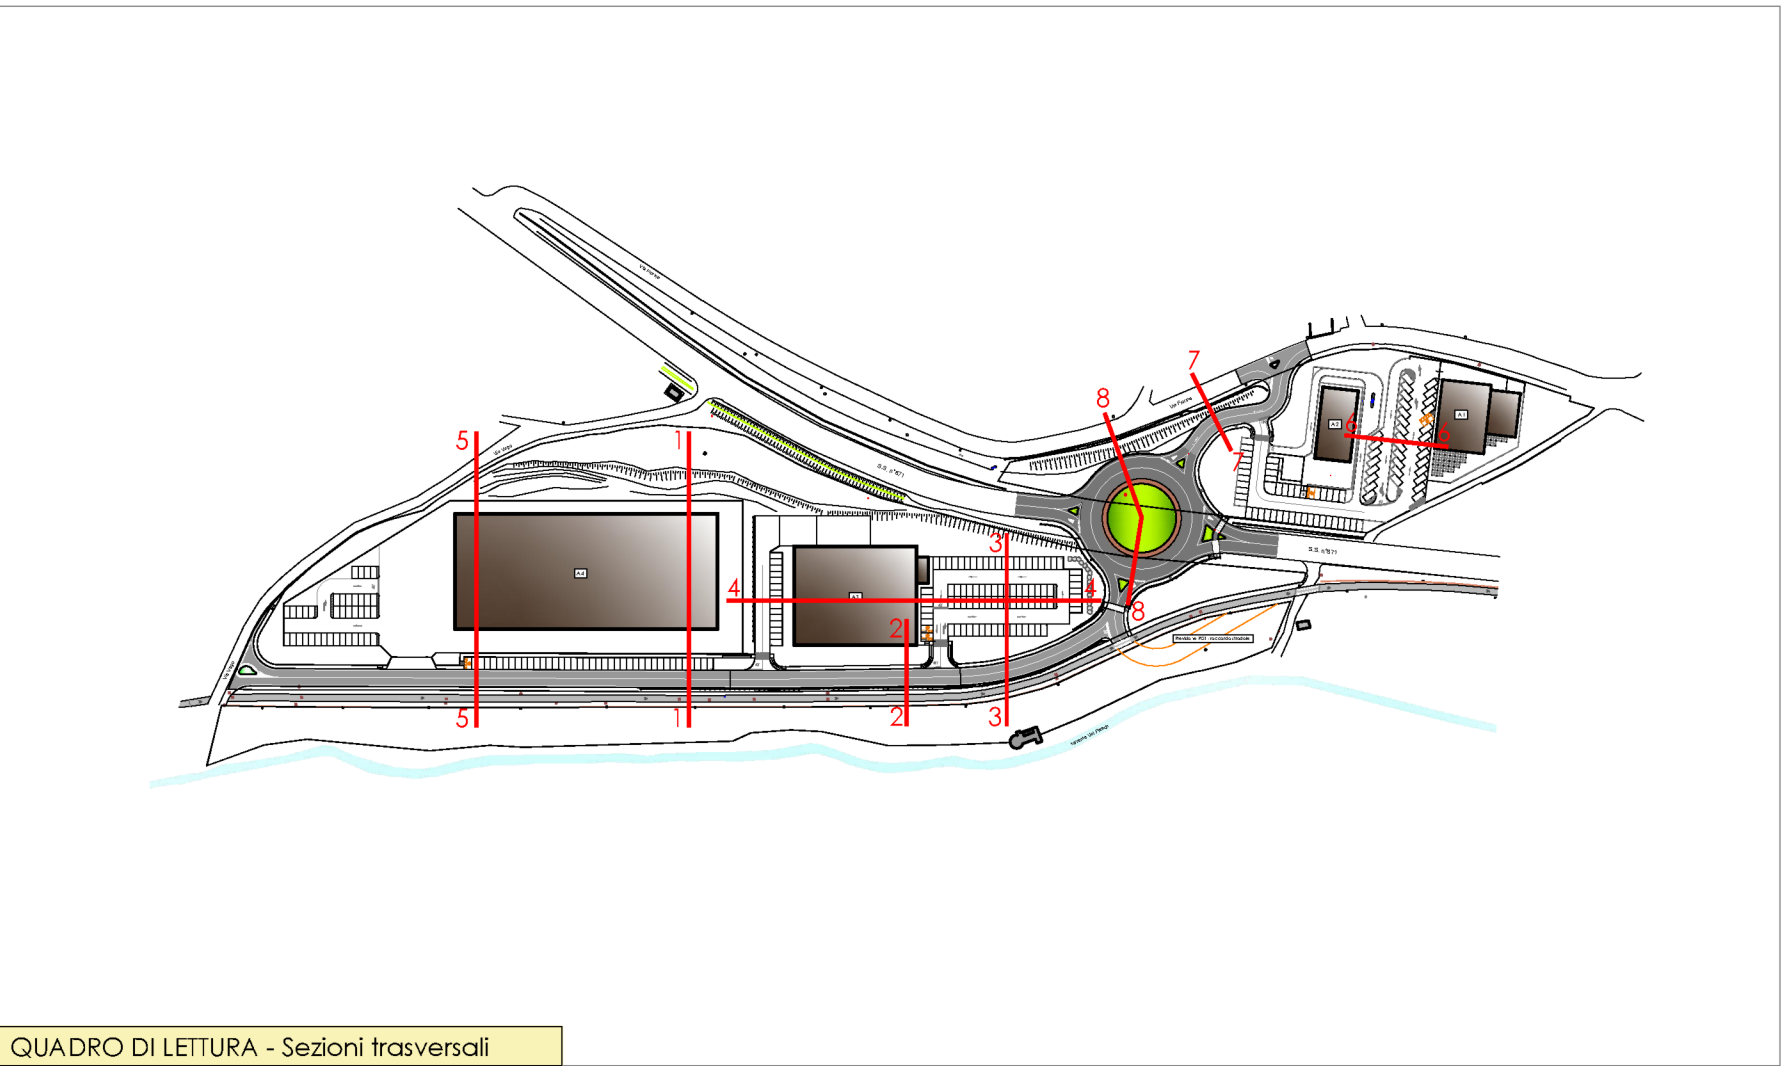

QUADRO DI LETTURA - Sezioni trasversali

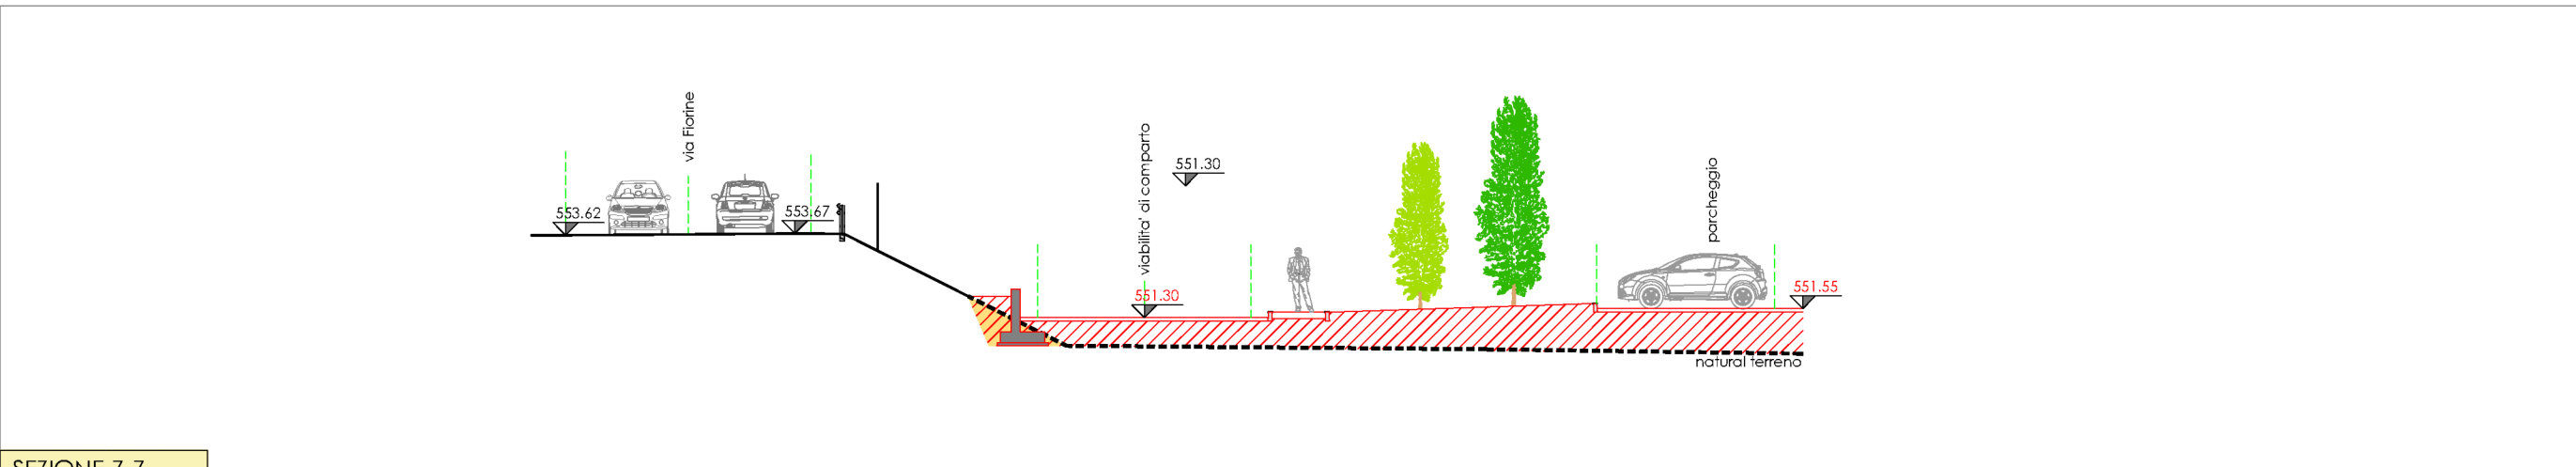

SEZIONE 7-7

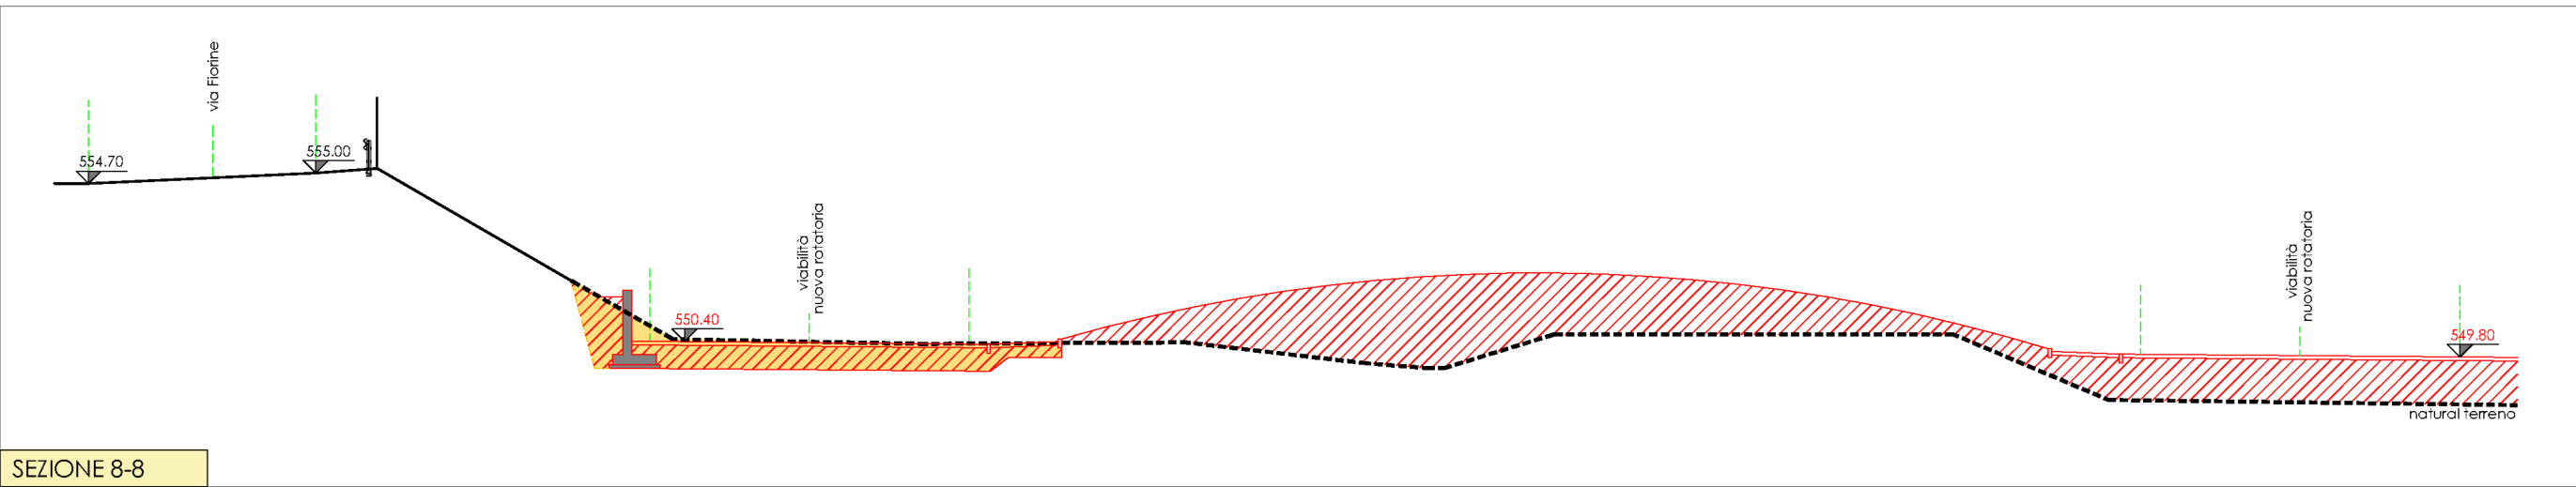

SEZIONE 8-8

architetto
Paolo GHEZZI
URBAN PLANNING+ BUILDING+DEVELOPMENT
Sede
via Roma, 2 20121 - MILANO (BG)
tel. 02 58464550
e-mail: paolo.ghezzi@urbanplanning.it
www.urbanplanning.it

Collaboratori
PANZERI FRANCESCO
Geometra
ARBUFFI DANILO
Geometra

Richiedente
DOSS Spa

Progetto
PROGRAMMA INTEGRATO
D'INTERVENTO VAL FLESCH
VARIANTE 1

Titolo
SEZIONI TRASVERSALI
PROFILO LONGITUDINALE
Sterri e riparti

Scala
1:200

REV.	DATA	DESCRIZIONE
01	15.02.2025	
02		
03		

TAVOLA
P11 011

Il presente disegno è di proprietà del progettista e non può essere riprodotto né
consegnato a terzi senza autorizzazione scritta A.C.99 L.22/04/1941 N.533