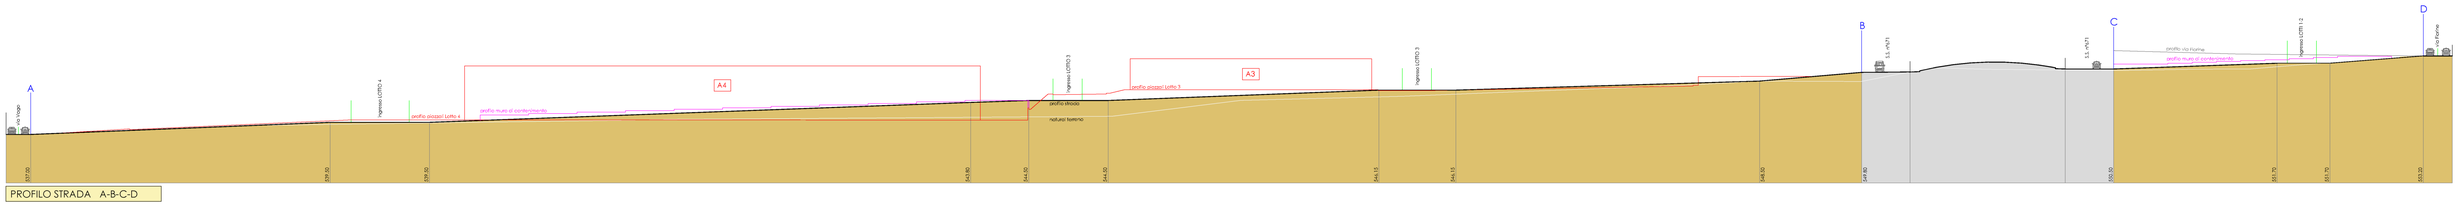

PROFILO STRADA A-B-C-D

PROFILO NUOVA STRADA IN PROGETTO

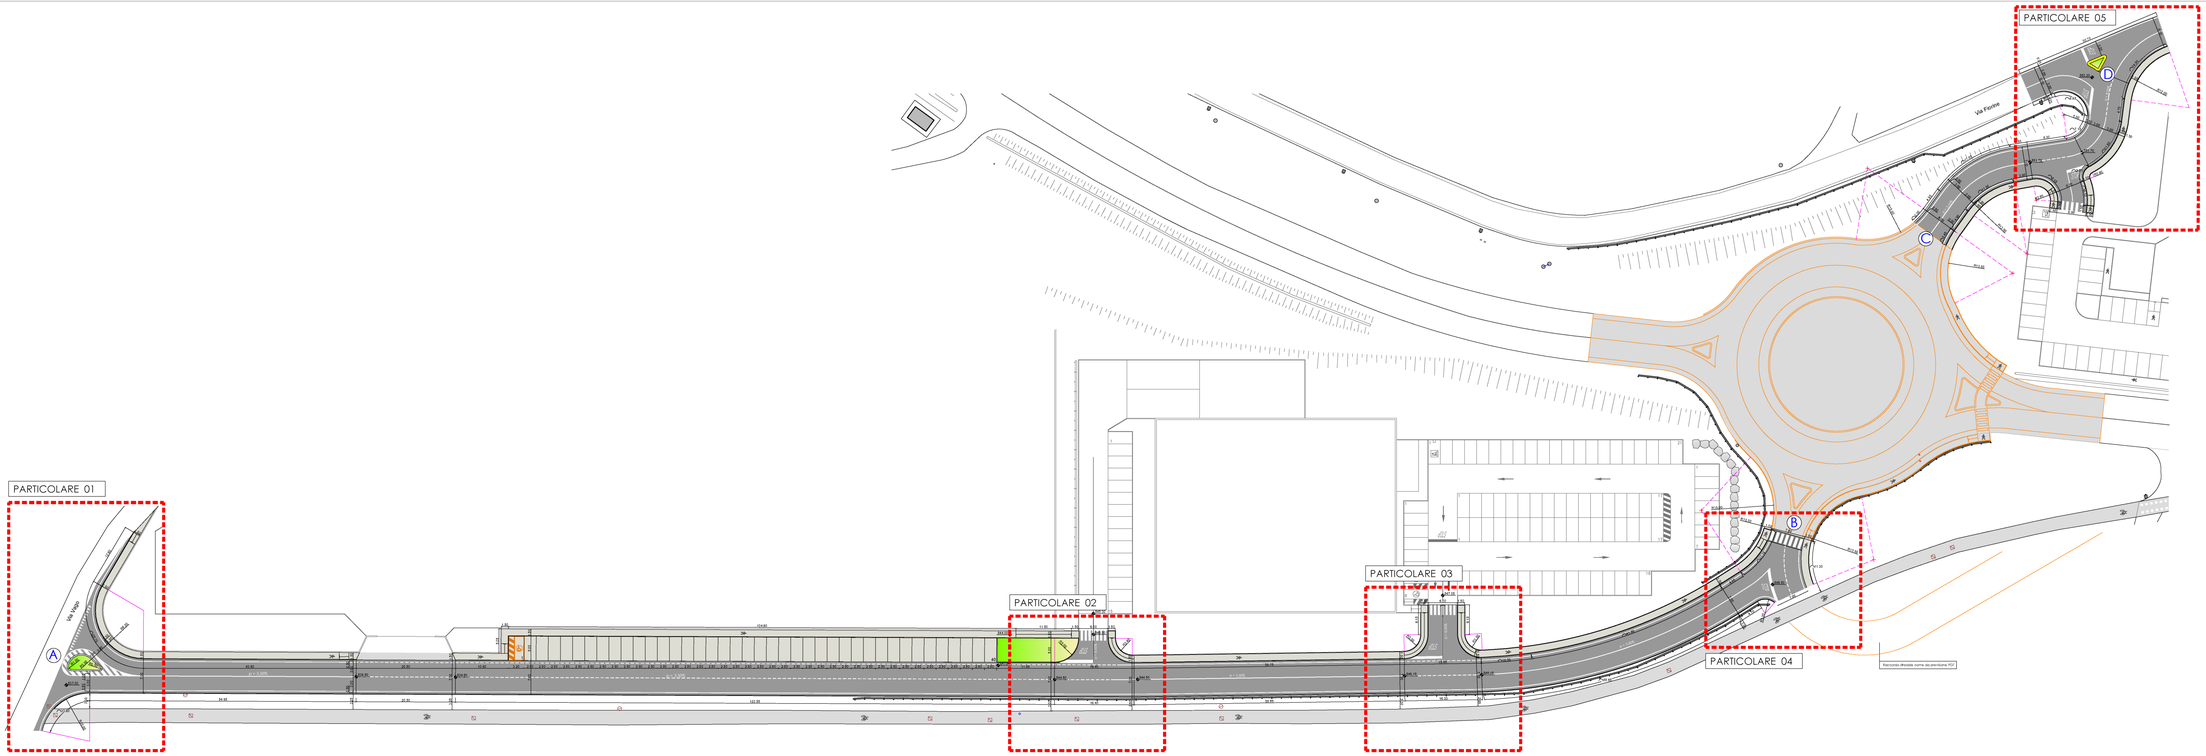

PLANIMETRIA STRADE IN PROGETTO (scala 1:500)

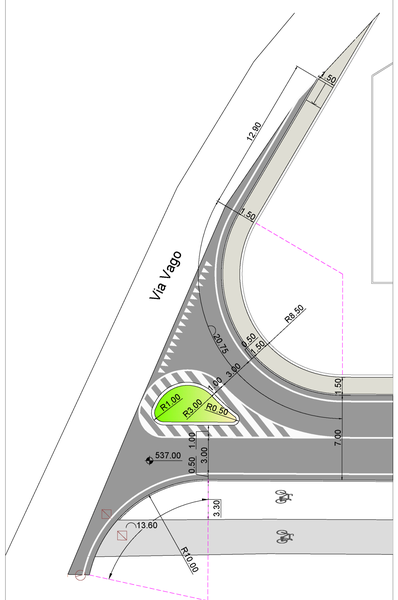

PARTICOLARE 01 - scala 1:200

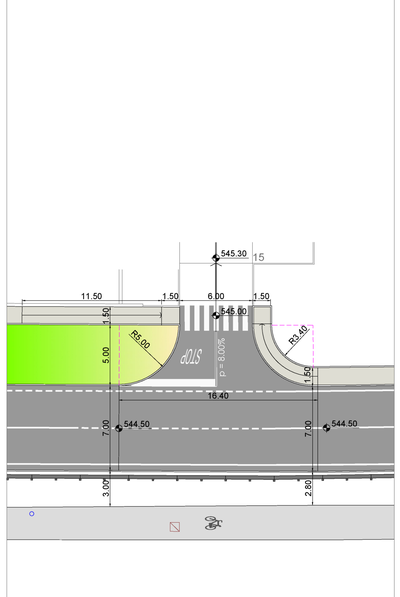

PARTICOLARE 02 - scala 1:200

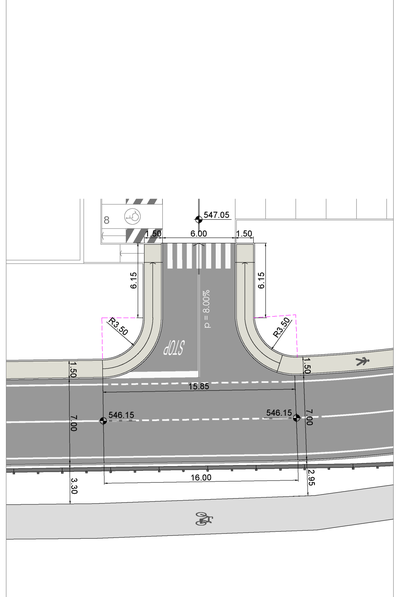

PARTICOLARE 03 - scala 1:200

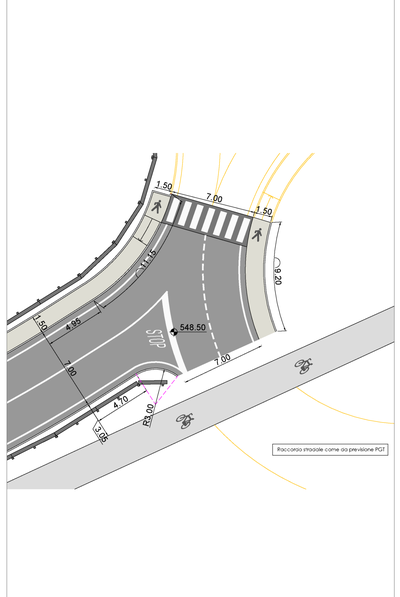

PARTICOLARE 04 - scala 1:200

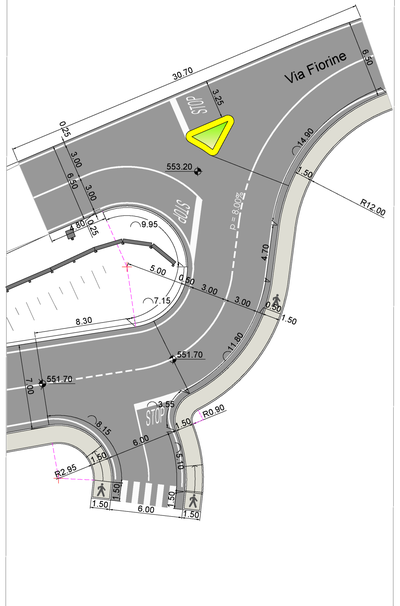

PARTICOLARE 05 - scala 1:200

architetto
Paolo GHEZZI
URBAN PLANNING+ BUILDING+DEVELOPEMENT
Sede
via Roma, 2
24030 - MAPPELLO (BG)
t. [+39] 0354845550 f. [+39] 0354845549 c. [+39] 3356955184 P. IVA 02299820169
pec: paolo.ghezzi@archpec.it
pec: ordine.bergamo@pec.it
e-mail: ghezzi.bw@gmail.it
Timbro

Collaboratori
PANZERI FRANCESCO
Geometra
ARSUFFI DANILO
Geometra

Richiedente
DOSS Spa

Progetto
PROGRAMMA INTEGRATO D'INTERVENTO VAL FLESCH

VARIANTE 1

CLUSONE (BG)

Titolo
OPERE DI URBANIZZAZIONE
Tracciamento strade in progetto

Scala
1:500 - 1:200

rev_n°	data	descrizione
00	16.02.2026	
01		
02		
03		

TAVOLA
PII 014

Il presente disegno è di proprietà del progettista e non può essere riprodotto nè consegnato a terzi senza autorizzazione scritta Art.99 L.22/04/1941 N.633