
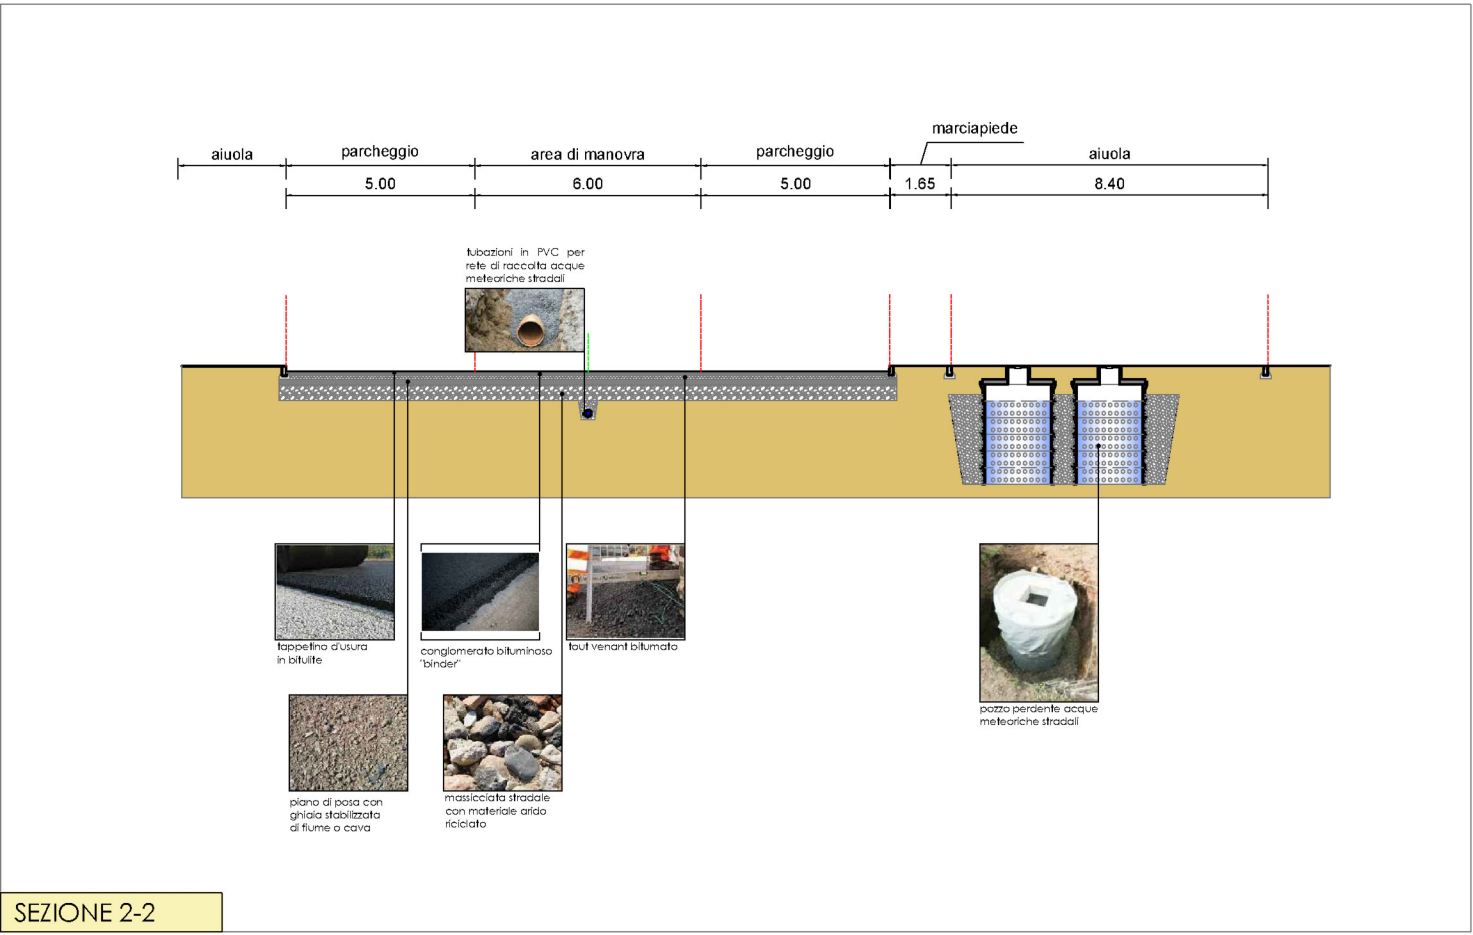
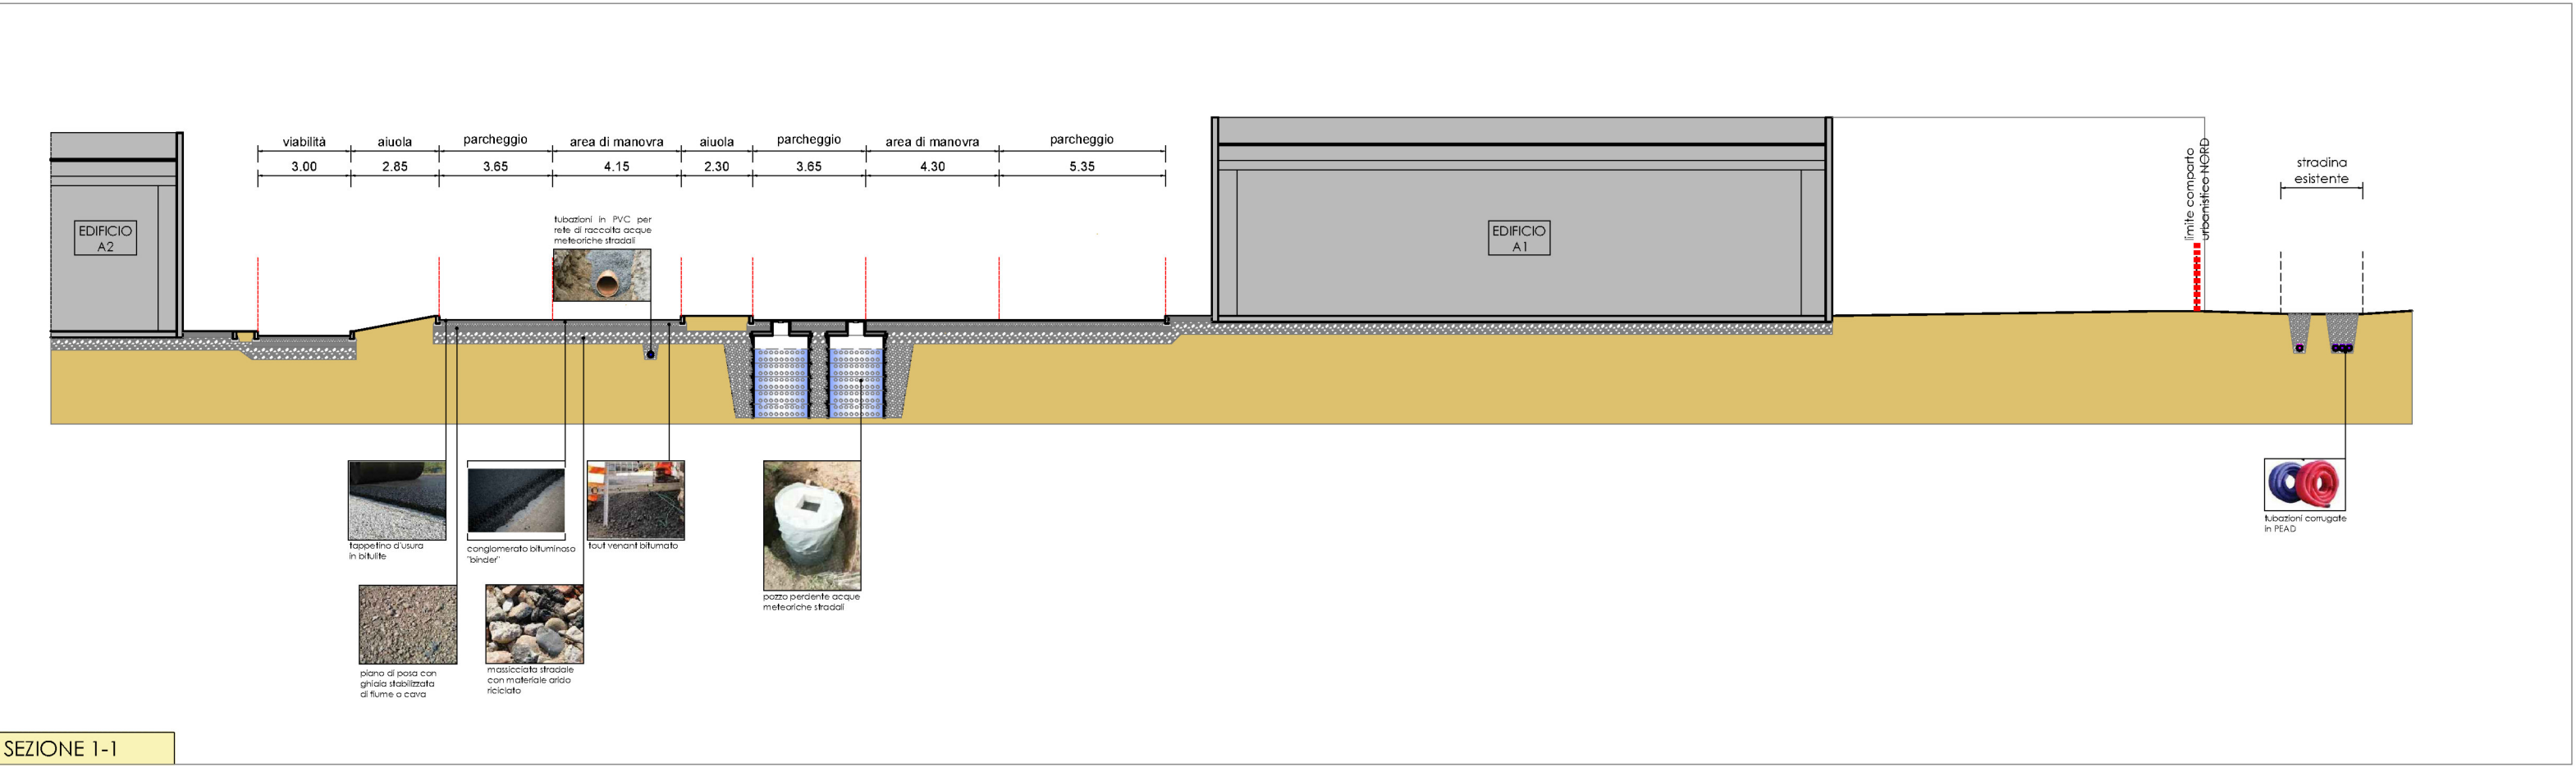
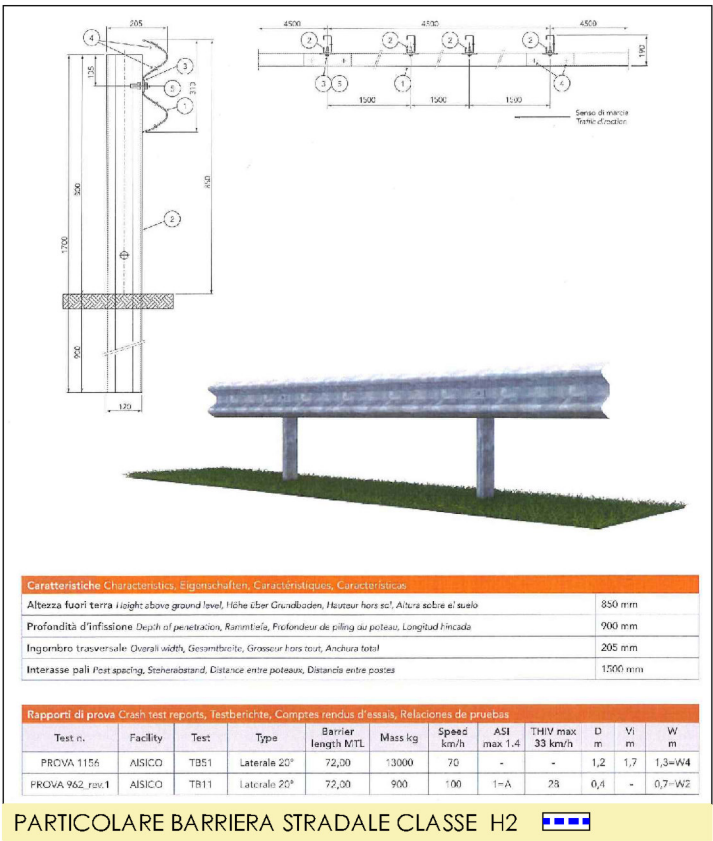


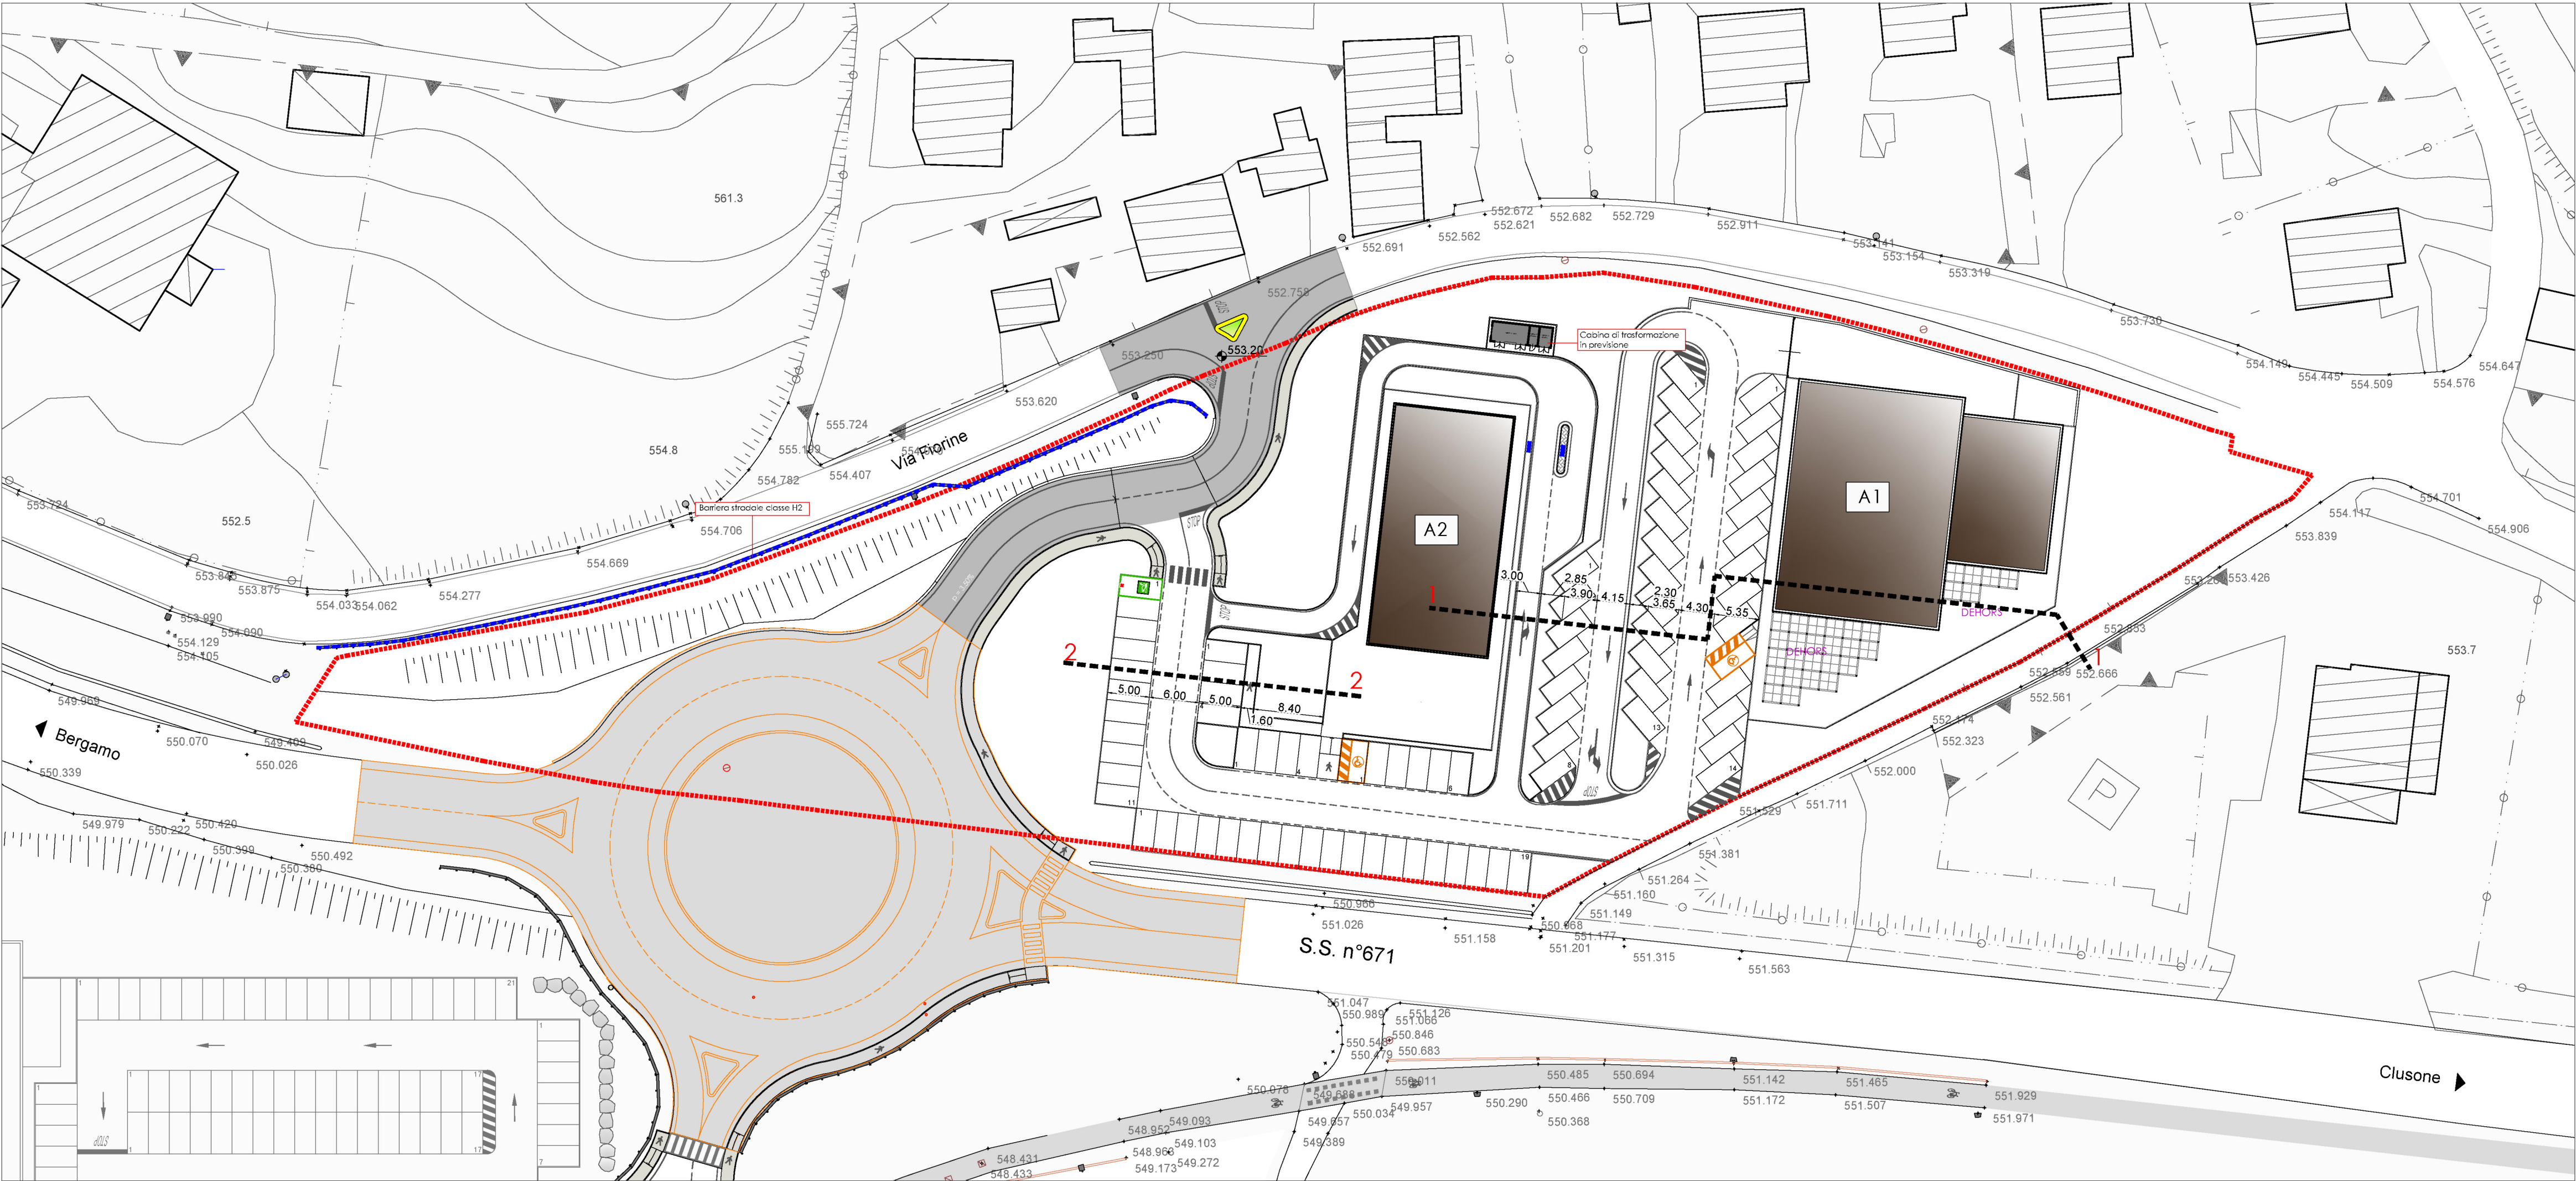

Il presente disegno è di proprietà del progettista e non può essere riprodotto né consegnato a terzi senza autorizzazione scritta Art.99 L.22/04/1941 N.633.

architetto
Paolo GHEZZI

URBAN PLANNING+ BUILDING+DEVELOPMENT

Sede

Via Roma, 2
24030 - MARFELLO (BG)
Telefono: 0354845552
Fax: 0354845553
E-mail: paolo.ghezzi@archiwebpcc.it

Timbro

Collaboratori

PANZERI FRANCESCO

Geometra

ARSUFFI DANILO

Geometra

Richiedente

DOSS Spa

Progetto

**PROGRAMMA INTEGRATO
D'INTERVENTO VAL FLESC**

VARIANTE 1

CLUSONE (BG)

Titolo

**OPERE DI URBANIZZAZIONE
(dettagli costruttivi - Comparto NORD)**

Scala

1:500

rev. n°	data	descrizione
00	16.02.2026	
01		
02		
03		

TAVOLA
P11 015