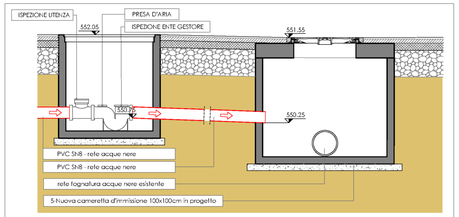

Particolare sifone firenze - UNITA' A1

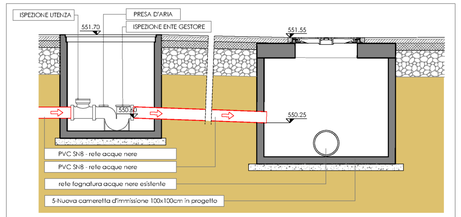

Particolare sifone firenze - UNITA' A2

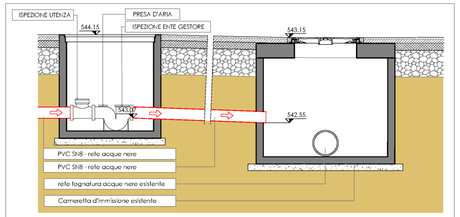

Particolare sifone firenze - UNITA' A3

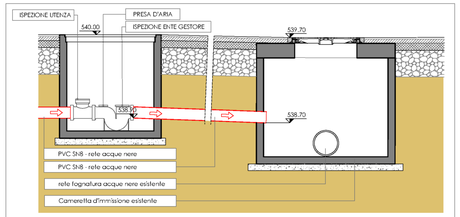

Particolare sifone firenze - UNITA' A4

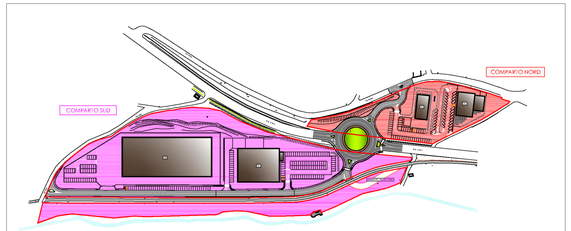

QUADRO DI LETTURA

LEGENDA

- Rete acque nere Ø 125 mm in PVC SN8
- Rete acque nere Ø 160 mm in PVC SN8
- Rete acque nere Ø 200 mm in PVC SN8
- Rete acque nere fognatura esistente
- Cameretta prefabricata cm 100x100x h variabile con fondo, soletta prefabricata cm 120x120x h 20, torino di rialzo prefabricato Ø60 cm e chiusino in ghisa sferoidale Ø60 cm - cl. D400
- Cameretta prefabricata cm 80x80x h variabile con fondo, chiusino in ghisa sferoidale cl. D400
- Pozzetto ispezione tipo prefabbricato in cls 60x60 cm h variabile chiusino in ghisa sferoidale - cl. D400
- Batteria Sifone Firenze
- Degrassatore

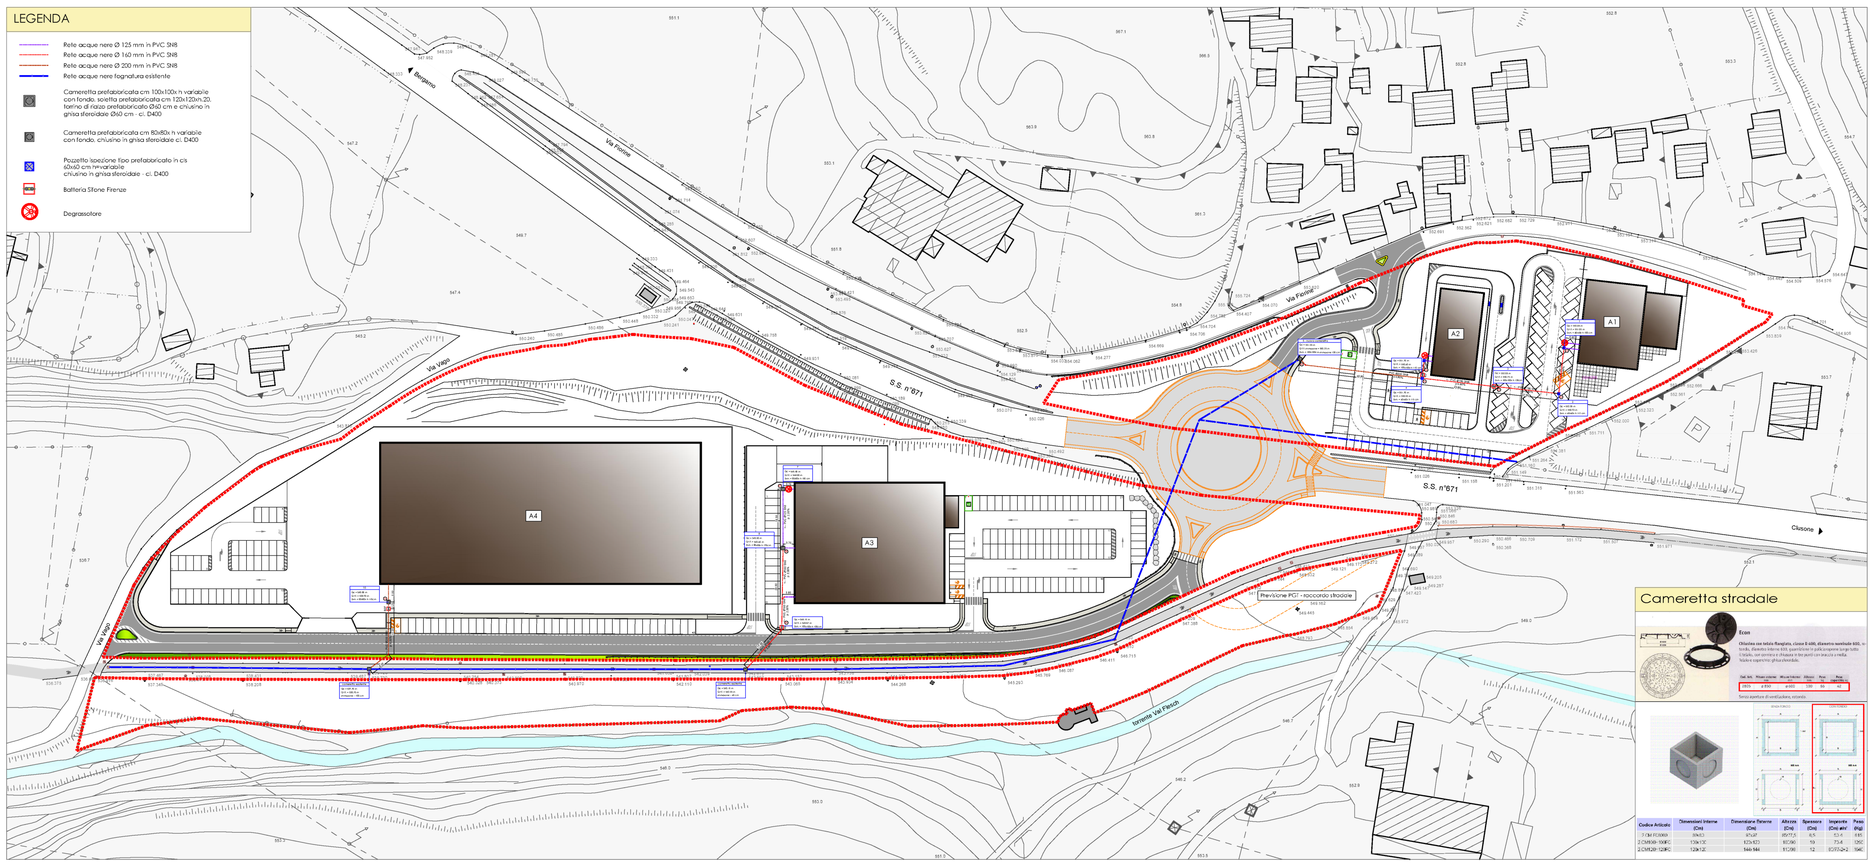

Cameretta stradale

Icon

Chiusino con telaio flangiato, classe D 400, diametro nominale 600, in ghisa, diametro interno 600, guarnizione in gomma a sagoma lungo tutto telaio, carrellato e chiusino in due pezzi con cerniera e molla. Telaio e coperchio ghisa sferoidale.

Ref. Art.	Filtro cloro	Filtro Clorex	Filtro	Peso	Peso
				Kg	Kg
1909	x 600	x 600	100	85	85

Senza apertura di ventilazione, minerale

Codice Articolo	Dimensioni interne (Cm)	Dimensione Esterna (Cm)	Altezza (Cm)	Spessore (Cm)	Imperviò (Cm x m²)	Peso (Kg)
1 CM FCO60X	60x60	87x87	80/77,5	6,5	0,3 x 4	185
2 CM100-100FC	100x100	120x120	80/90	10	2,0 x 4	550
2 CM120-120FC	120x120	146x146	81/90	12	0,07/3x2+2	1040

Il presente disegno è di proprietà del progettista e non può essere riprodotto né consegnato a terzi senza autorizzazione scritta Art.99 L.22/04/1941 N.633

architetto
Paolo GHEZZI

URBAN PLANNING+ BUILDING+DEVELOPEMENT

Sede

via Roma, 2
24050 - MAPELLO [BG]
T. (+39) 0354945562 iscrizione ordine architetti n. 1349
C. (+39) 3356868514 pec: paolo.ghezzi@archiworldpec.it
P. IVA 02399020169 e-mail: ghezzi.bxa@gmi.it

Timbro

Collaboratori

PANZERI FRANCESCO
Geometra

ARSUFFI DANILO
Geometra

Richiedente

DOSS Spa

Progetto

PROGRAMMA INTEGRATO D'INTERVENTO VAL FLESCH

VARIANTE 1

CLUSONE (BG)

Titolo

OPERE DI URBANIZZAZIONE

Rete Acque Nere

Scala

1:1000

rev_n°	data	descrizione
00	16.02.2026	
01		
02		
03		

TAVOLA

PII 017