


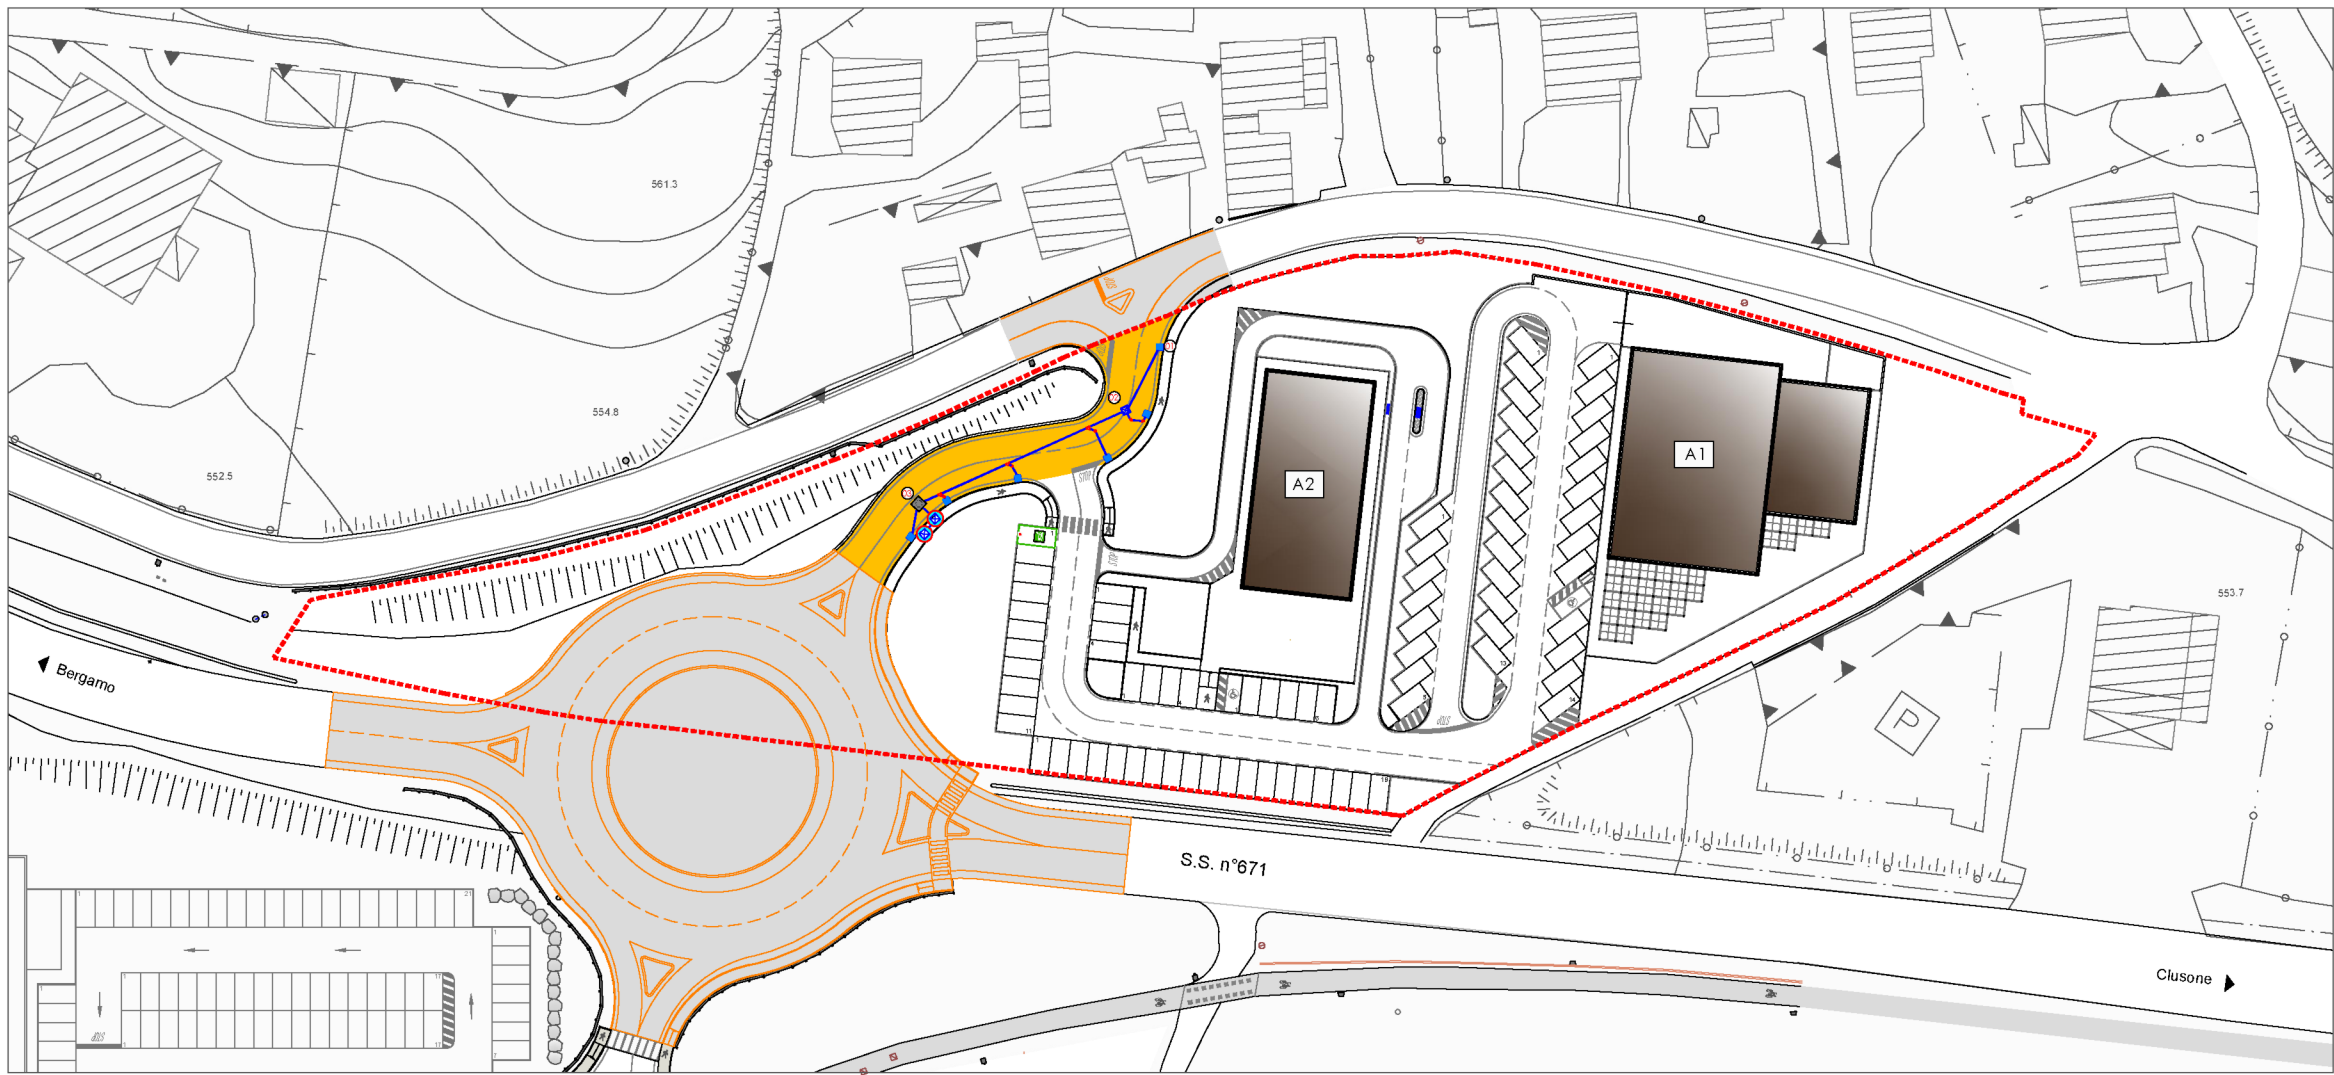


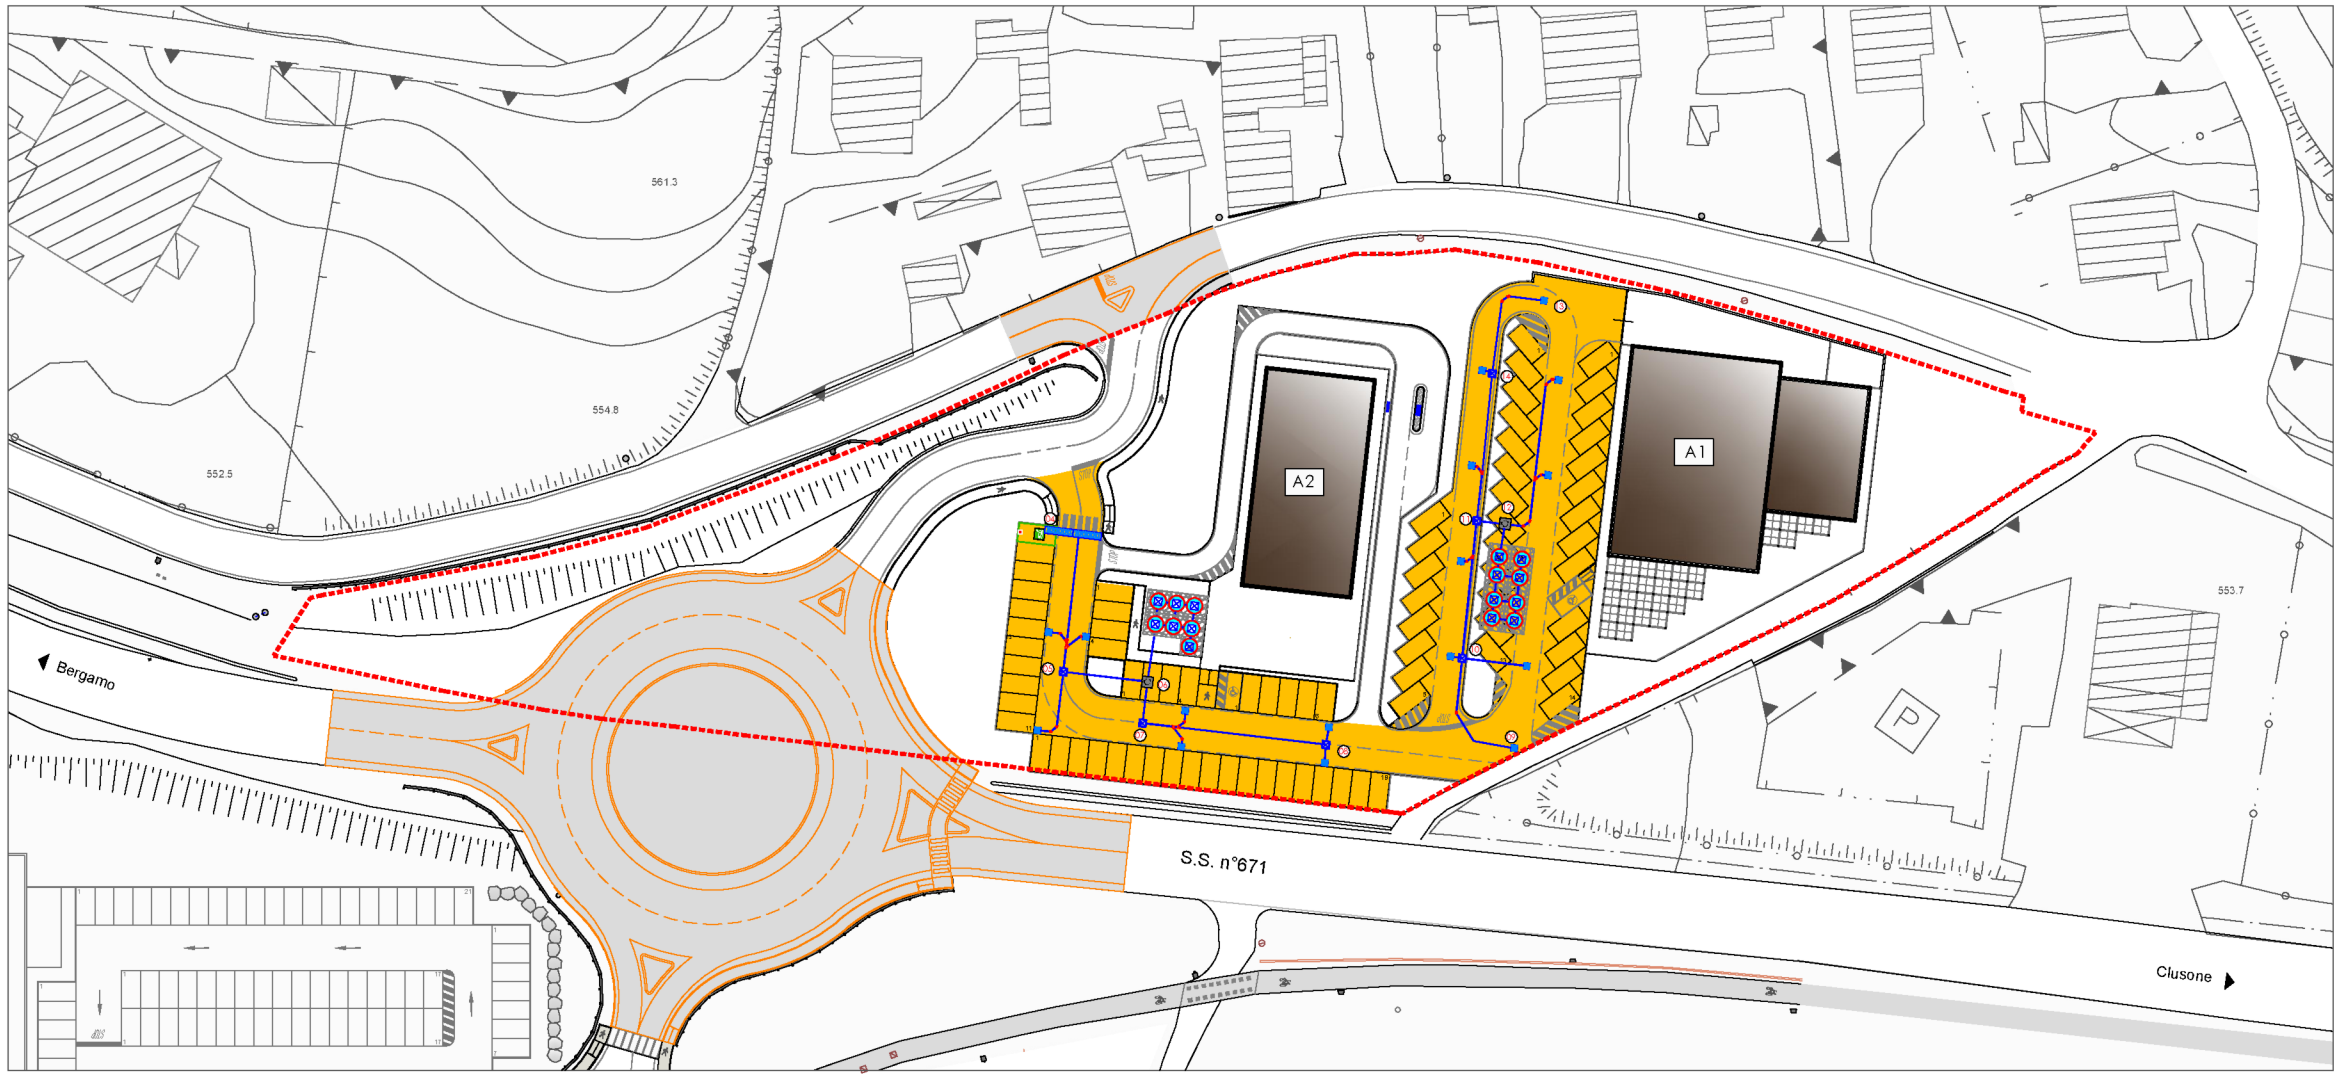


QUADRO DI LETTURA - Fognatura strada in cessione

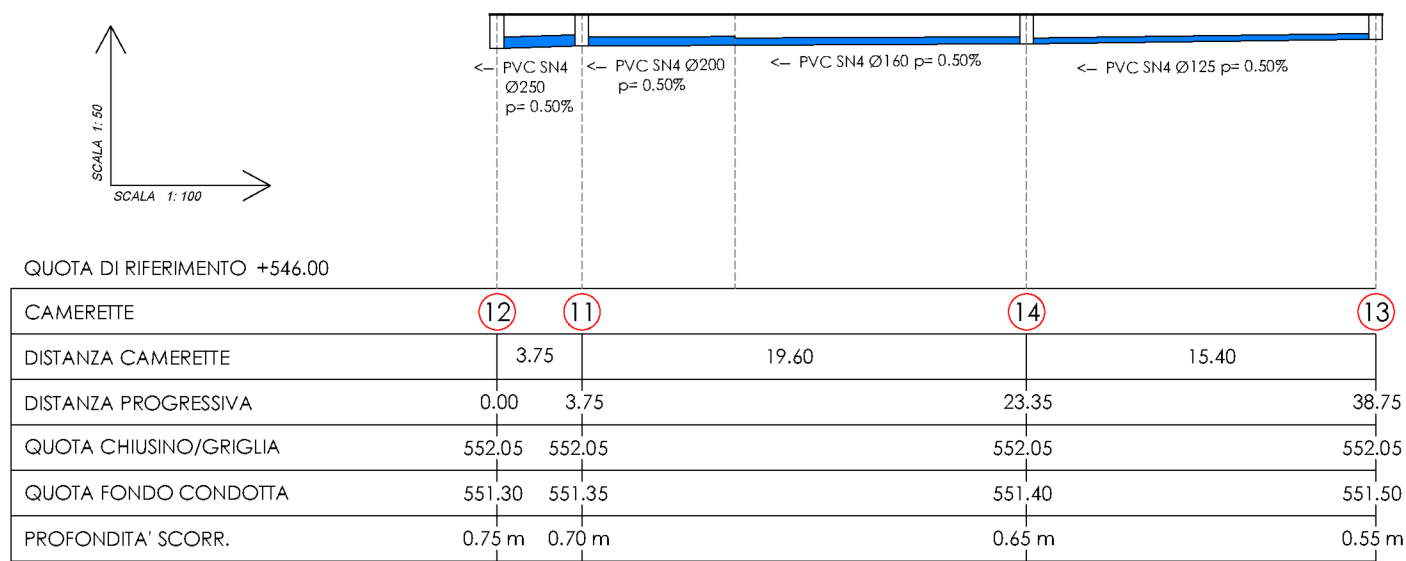


QUADRO DI LETTURA - Fognatura viabilità - parcheggi

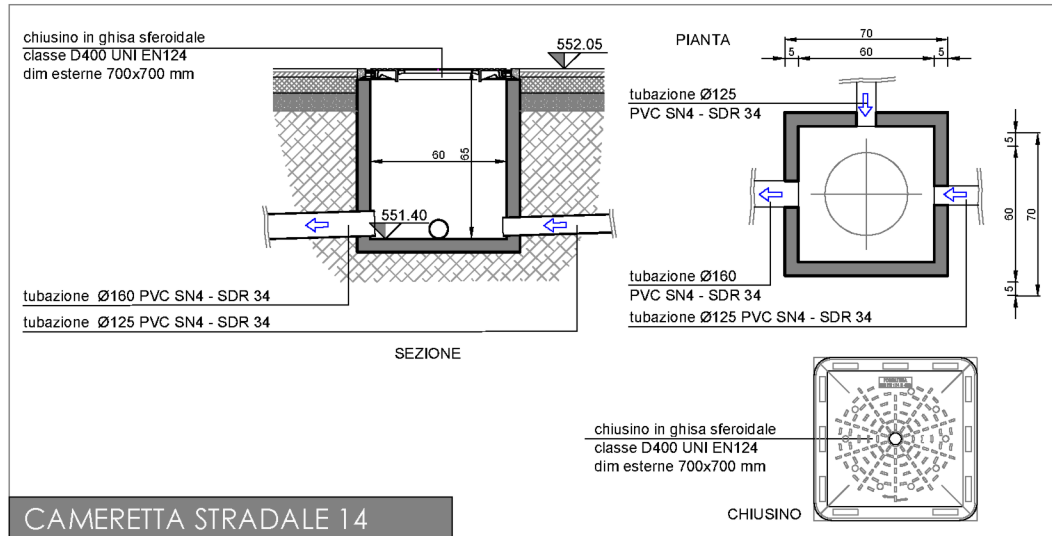


PROFILO LONGITUDINALE 12-11-14-13 (ACQUE BIANCHE - PARCHEGGIO)

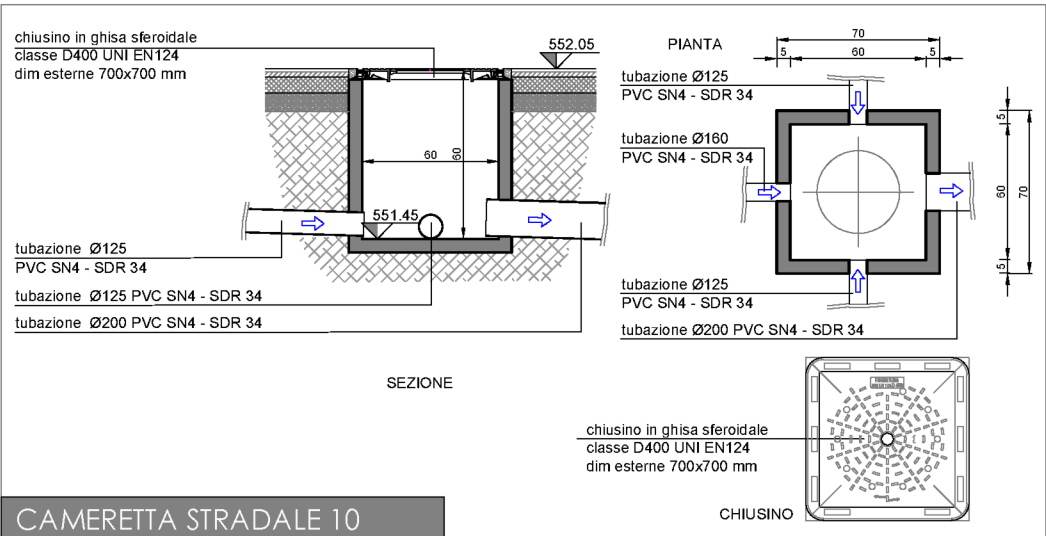


CAMERETTA STRADALE 10

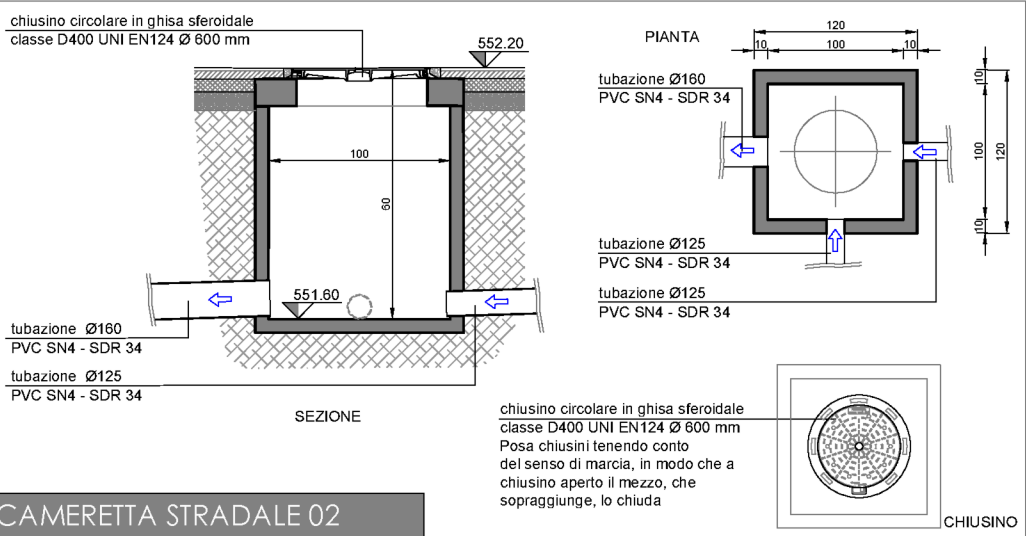


CAMERETTA STRADALE 02

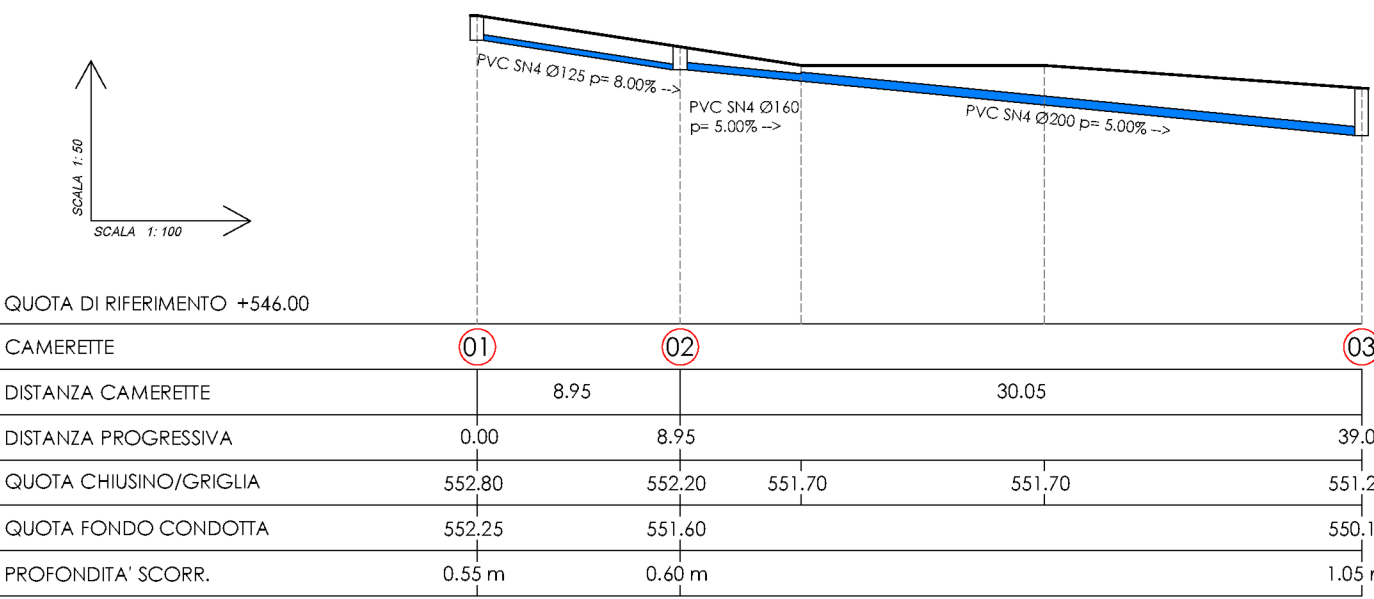


PROFILO LONGITUDINALE 01-02-03 (ACQUE BIANCHE - STRADA)

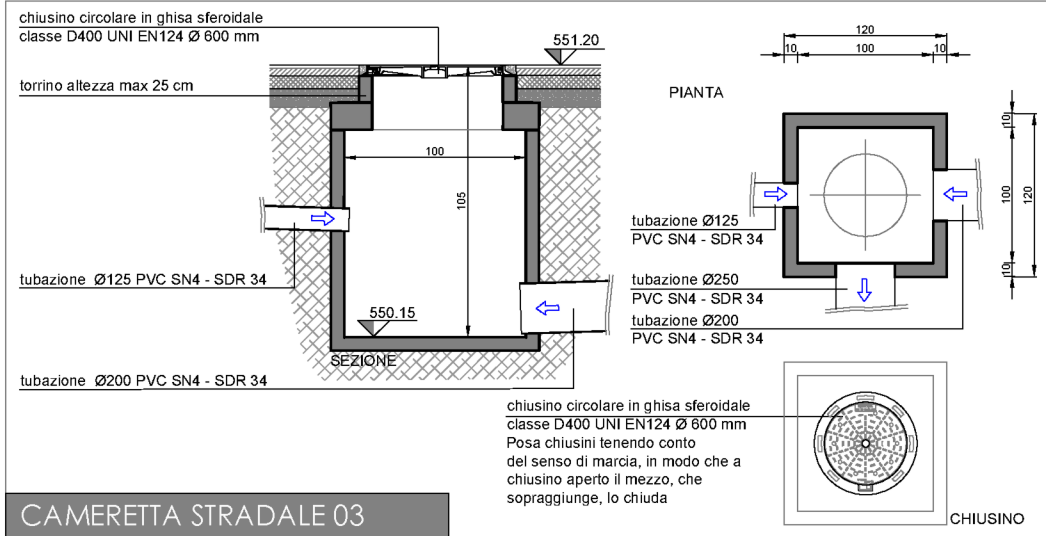


CAMERETTA STRADALE 03

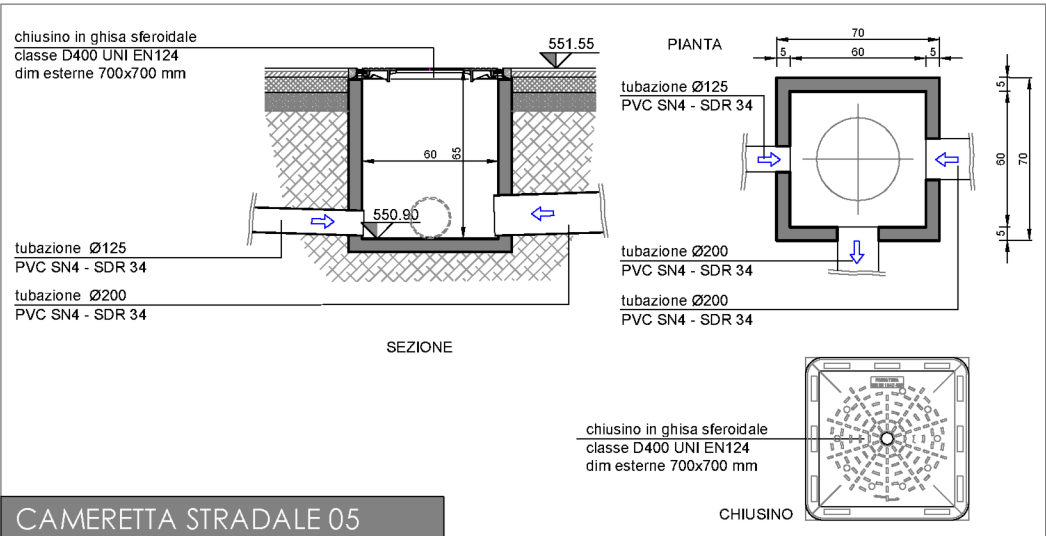


CAMERETTA STRADALE 05

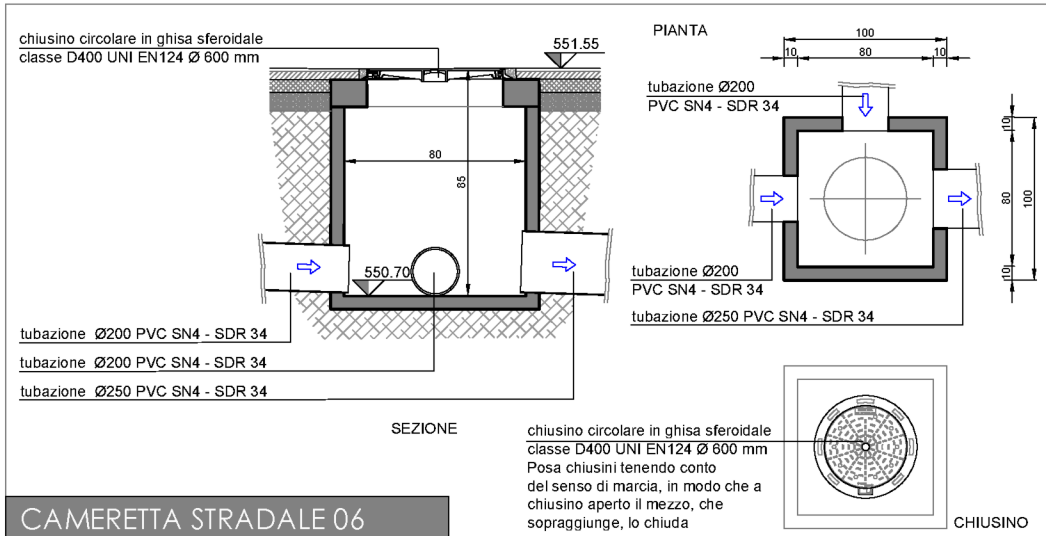


CAMERETTA STRADALE 06

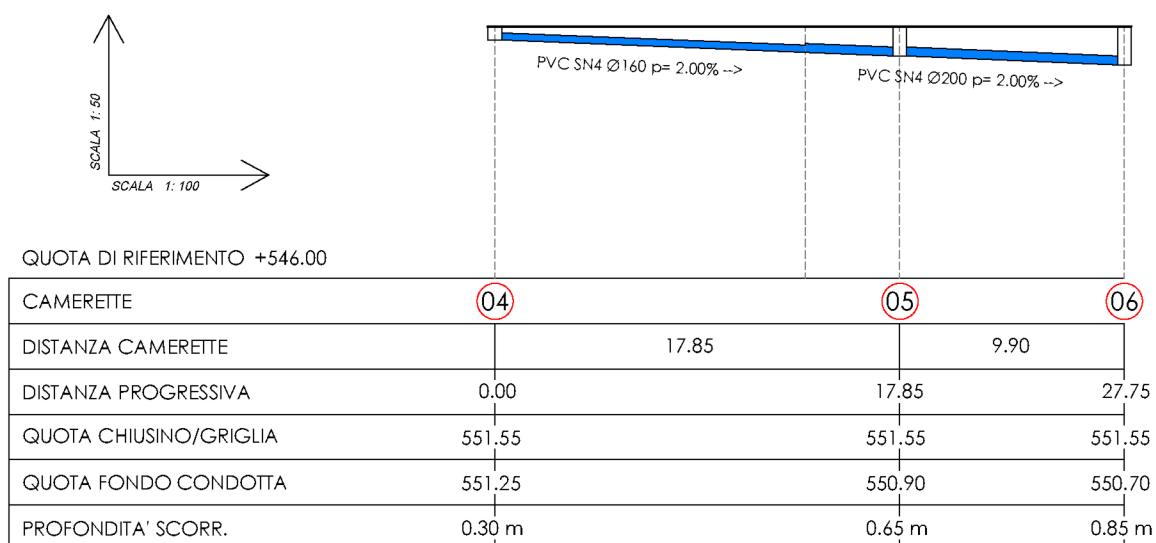


PROFILO LONGITUDINALE 04-05-06 (ACQUE BIANCHE - PARCHEGGIO)

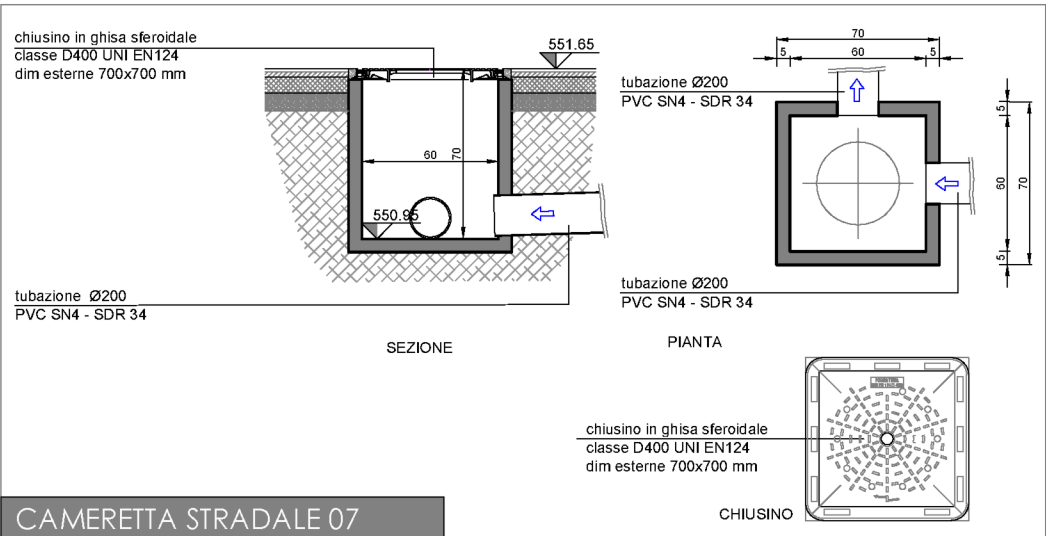


CAMERETTA STRADALE 07

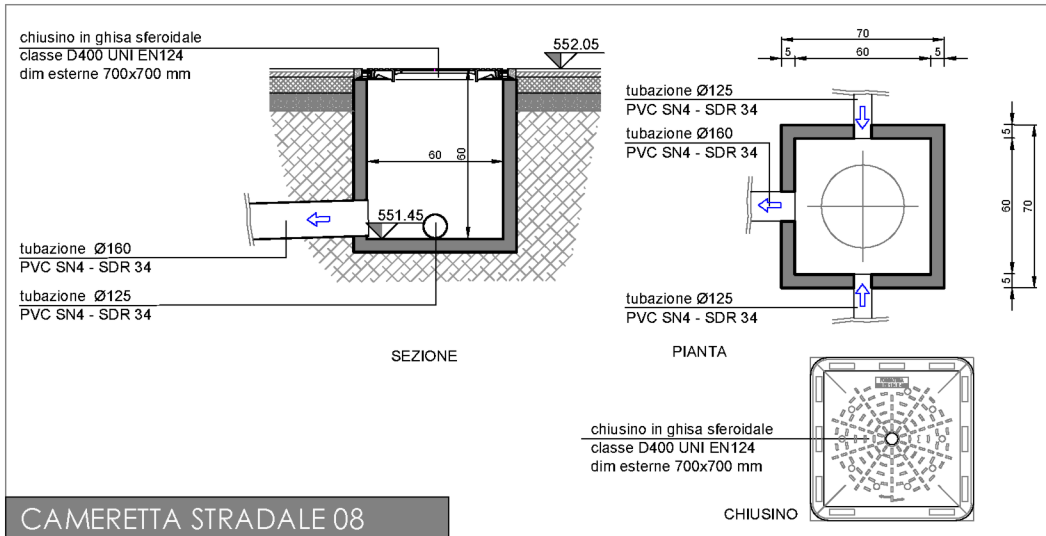


CAMERETTA STRADALE 08

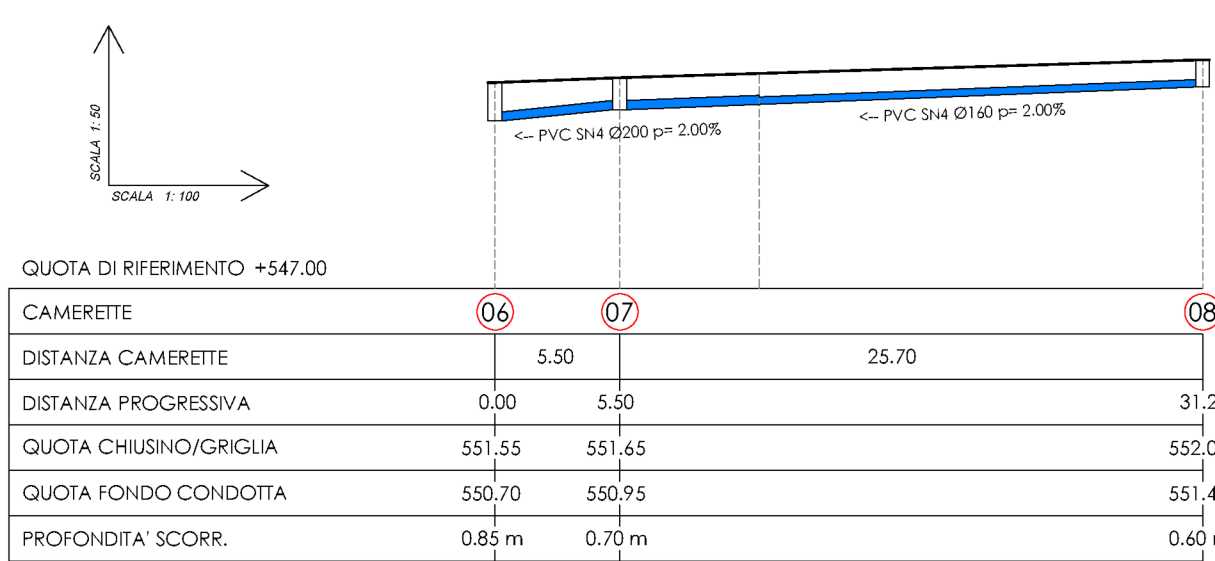


PROFILO LONGITUDINALE 06-07-08 (ACQUE BIANCHE - PARCHEGGIO)

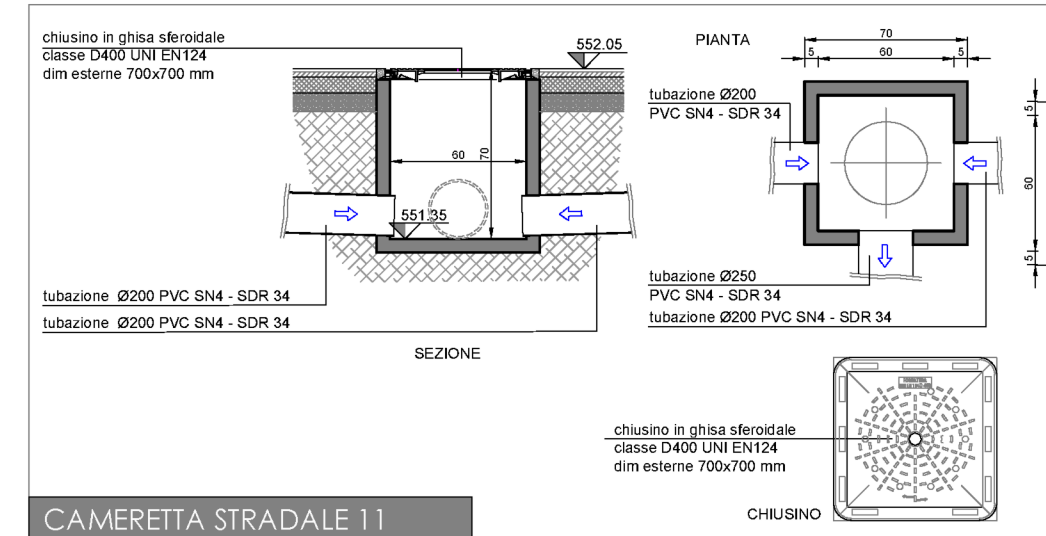


CAMERETTA STRADALE 11

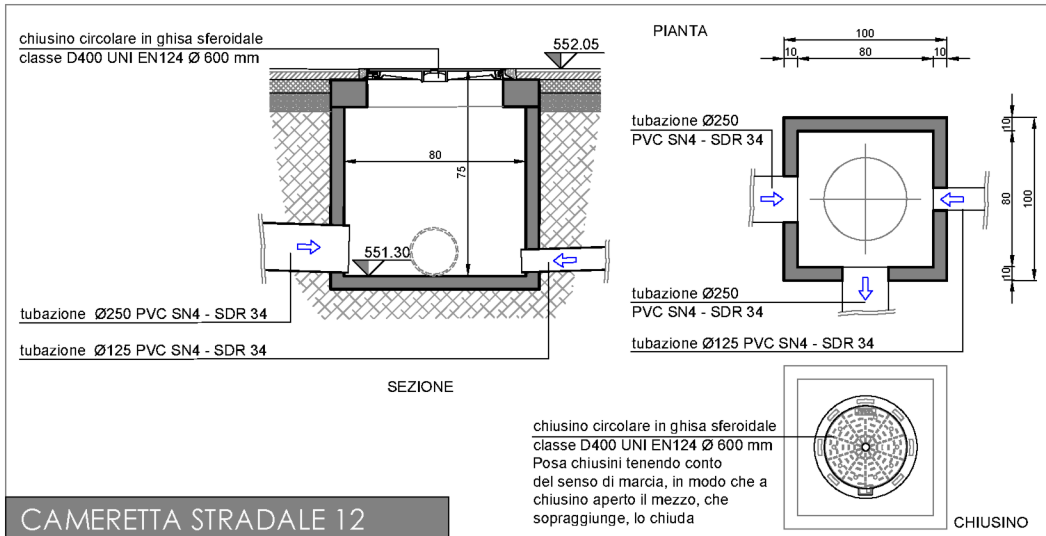


CAMERETTA STRADALE 12

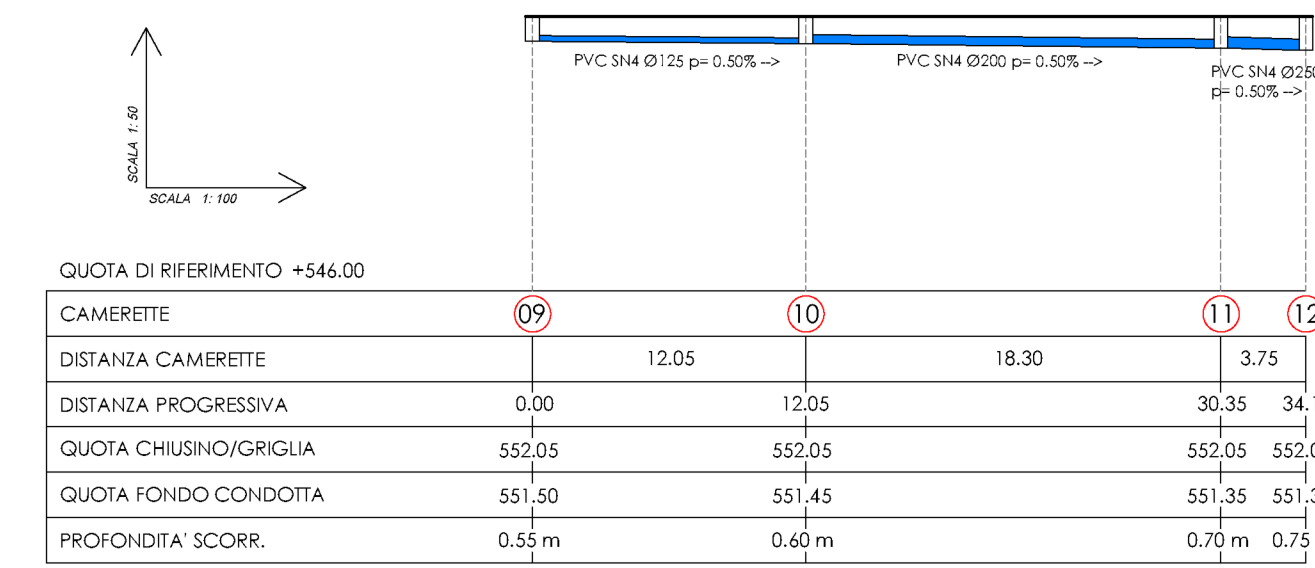

PROFILO LONGITUDINALE 09-10-11-12 (ACQUE BIANCHE - PARCHEGGIO)

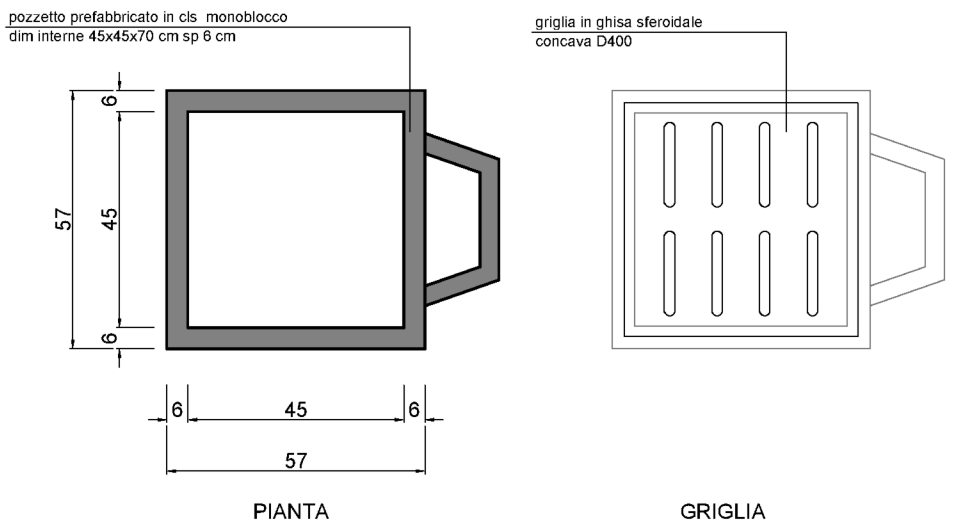


CAMERETTA STRADALE 04

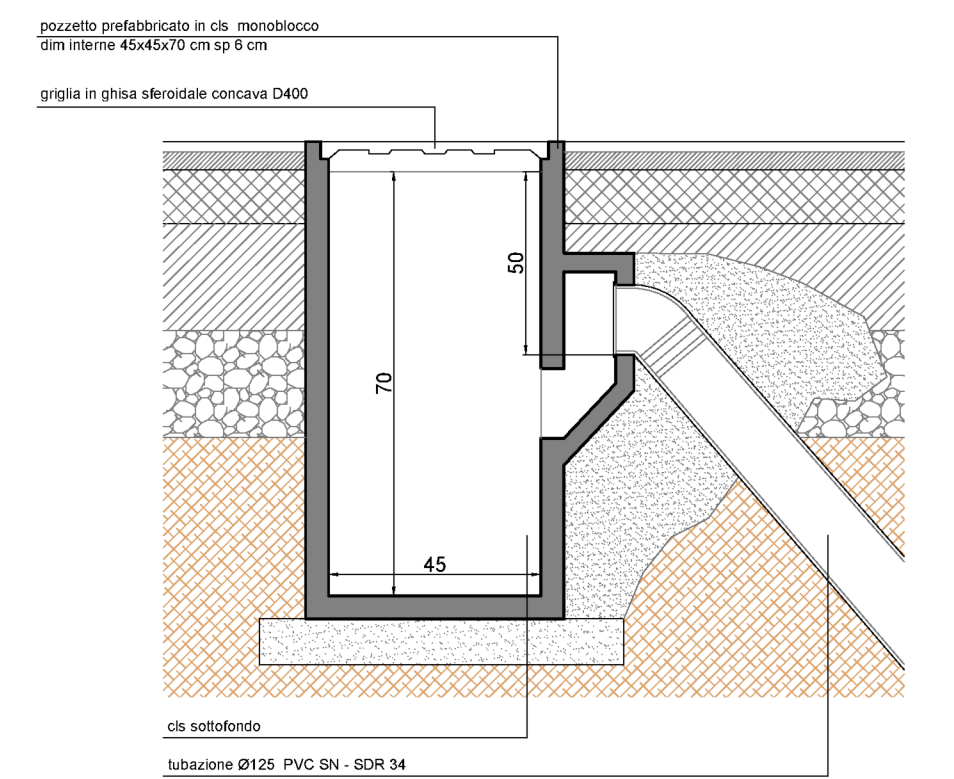

CAMERETTA STRADALE 09

PARTICOLARE CADITOIA STRADALE

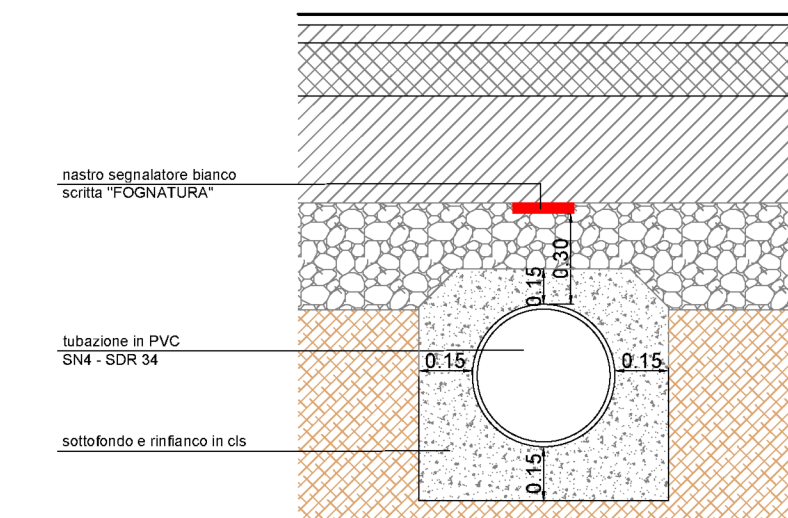

CAMERETTA STRADALE 01

PARTICOLARE TUBAZIONE ACQUE BIANCHE

architetto

Paolo GHEZZI

URBAN PLANNING+ BUILDING+DEVELOPMENT

Sei

via Roma, 2
40139 - MARZULLO (BO)
t. +39 054454552 ufficio viale andrea m. 1446
p. +39 054454514 per info ghezzipaulo@urp.it
P. fax 054454501 e-mail ghezzipaulo@urp.it

Timbro

Collaboratori

PANZERI FRANCESCO
Geometra

ARUFFI DANILO
Geometra

Richiedente

DOSS Spa

Progetto

PROGRAMMA INTEGRATO
D'INTERVENTO VAL FLESCH

VARIANTE 1

CLUSONE (BG)

Titolo

OPERE DI URBANIZZAZIONE
PROFILI LONGITUDINALI
RETE ACQUE BIANCHE
(Comparto NORD)

Scala

1:500

rev.	data	descrizione
00	15.02.2025	
01		
02		
03		

TAVOLA

P11 019