



SEZIONE PAESAGGISTICA VESTITA - A

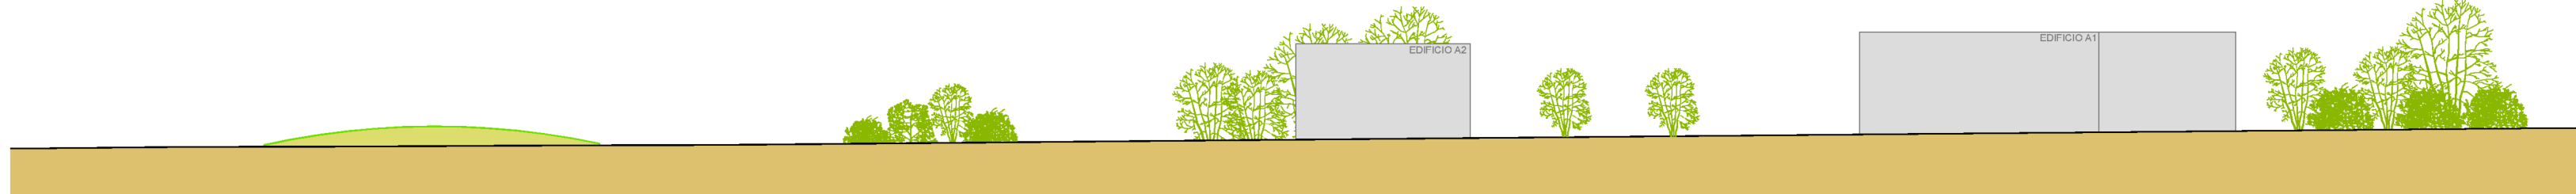


SEZIONE PAESAGGISTICA VESTITA - B




PROSPETTO 2 DA STRADA PROVINCIALE - COMPARTO NORD

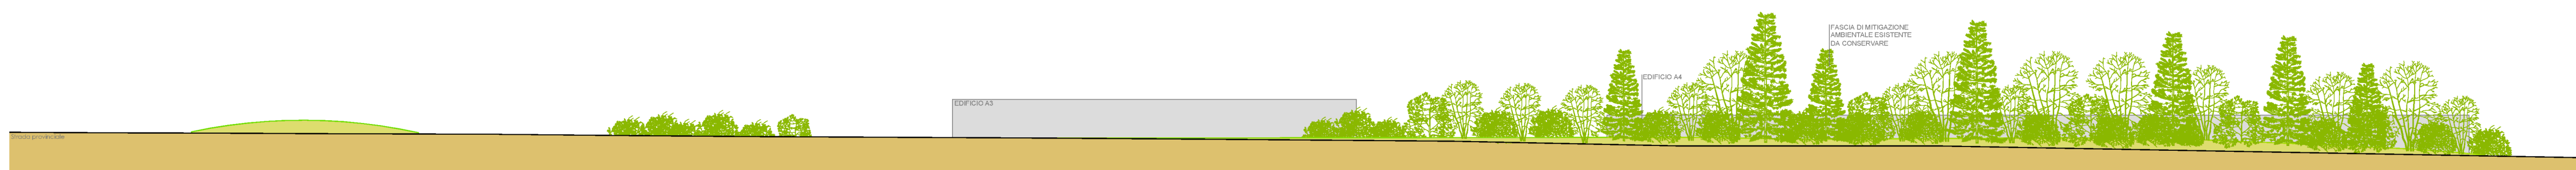

PROSPETTO 1 DA STRADA PROVINCIALE - COMPARTO SUD

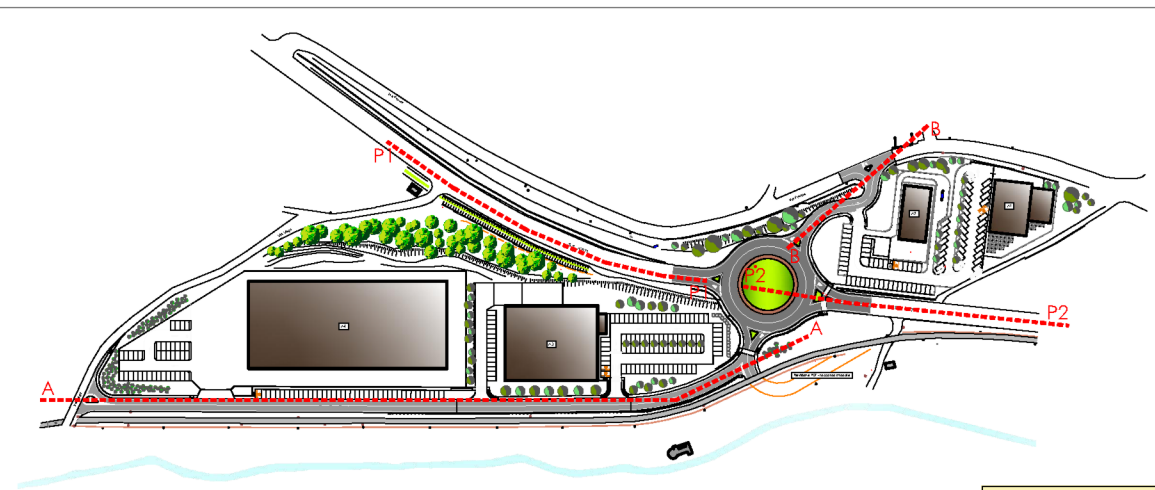

QUADRO DI LETTURA

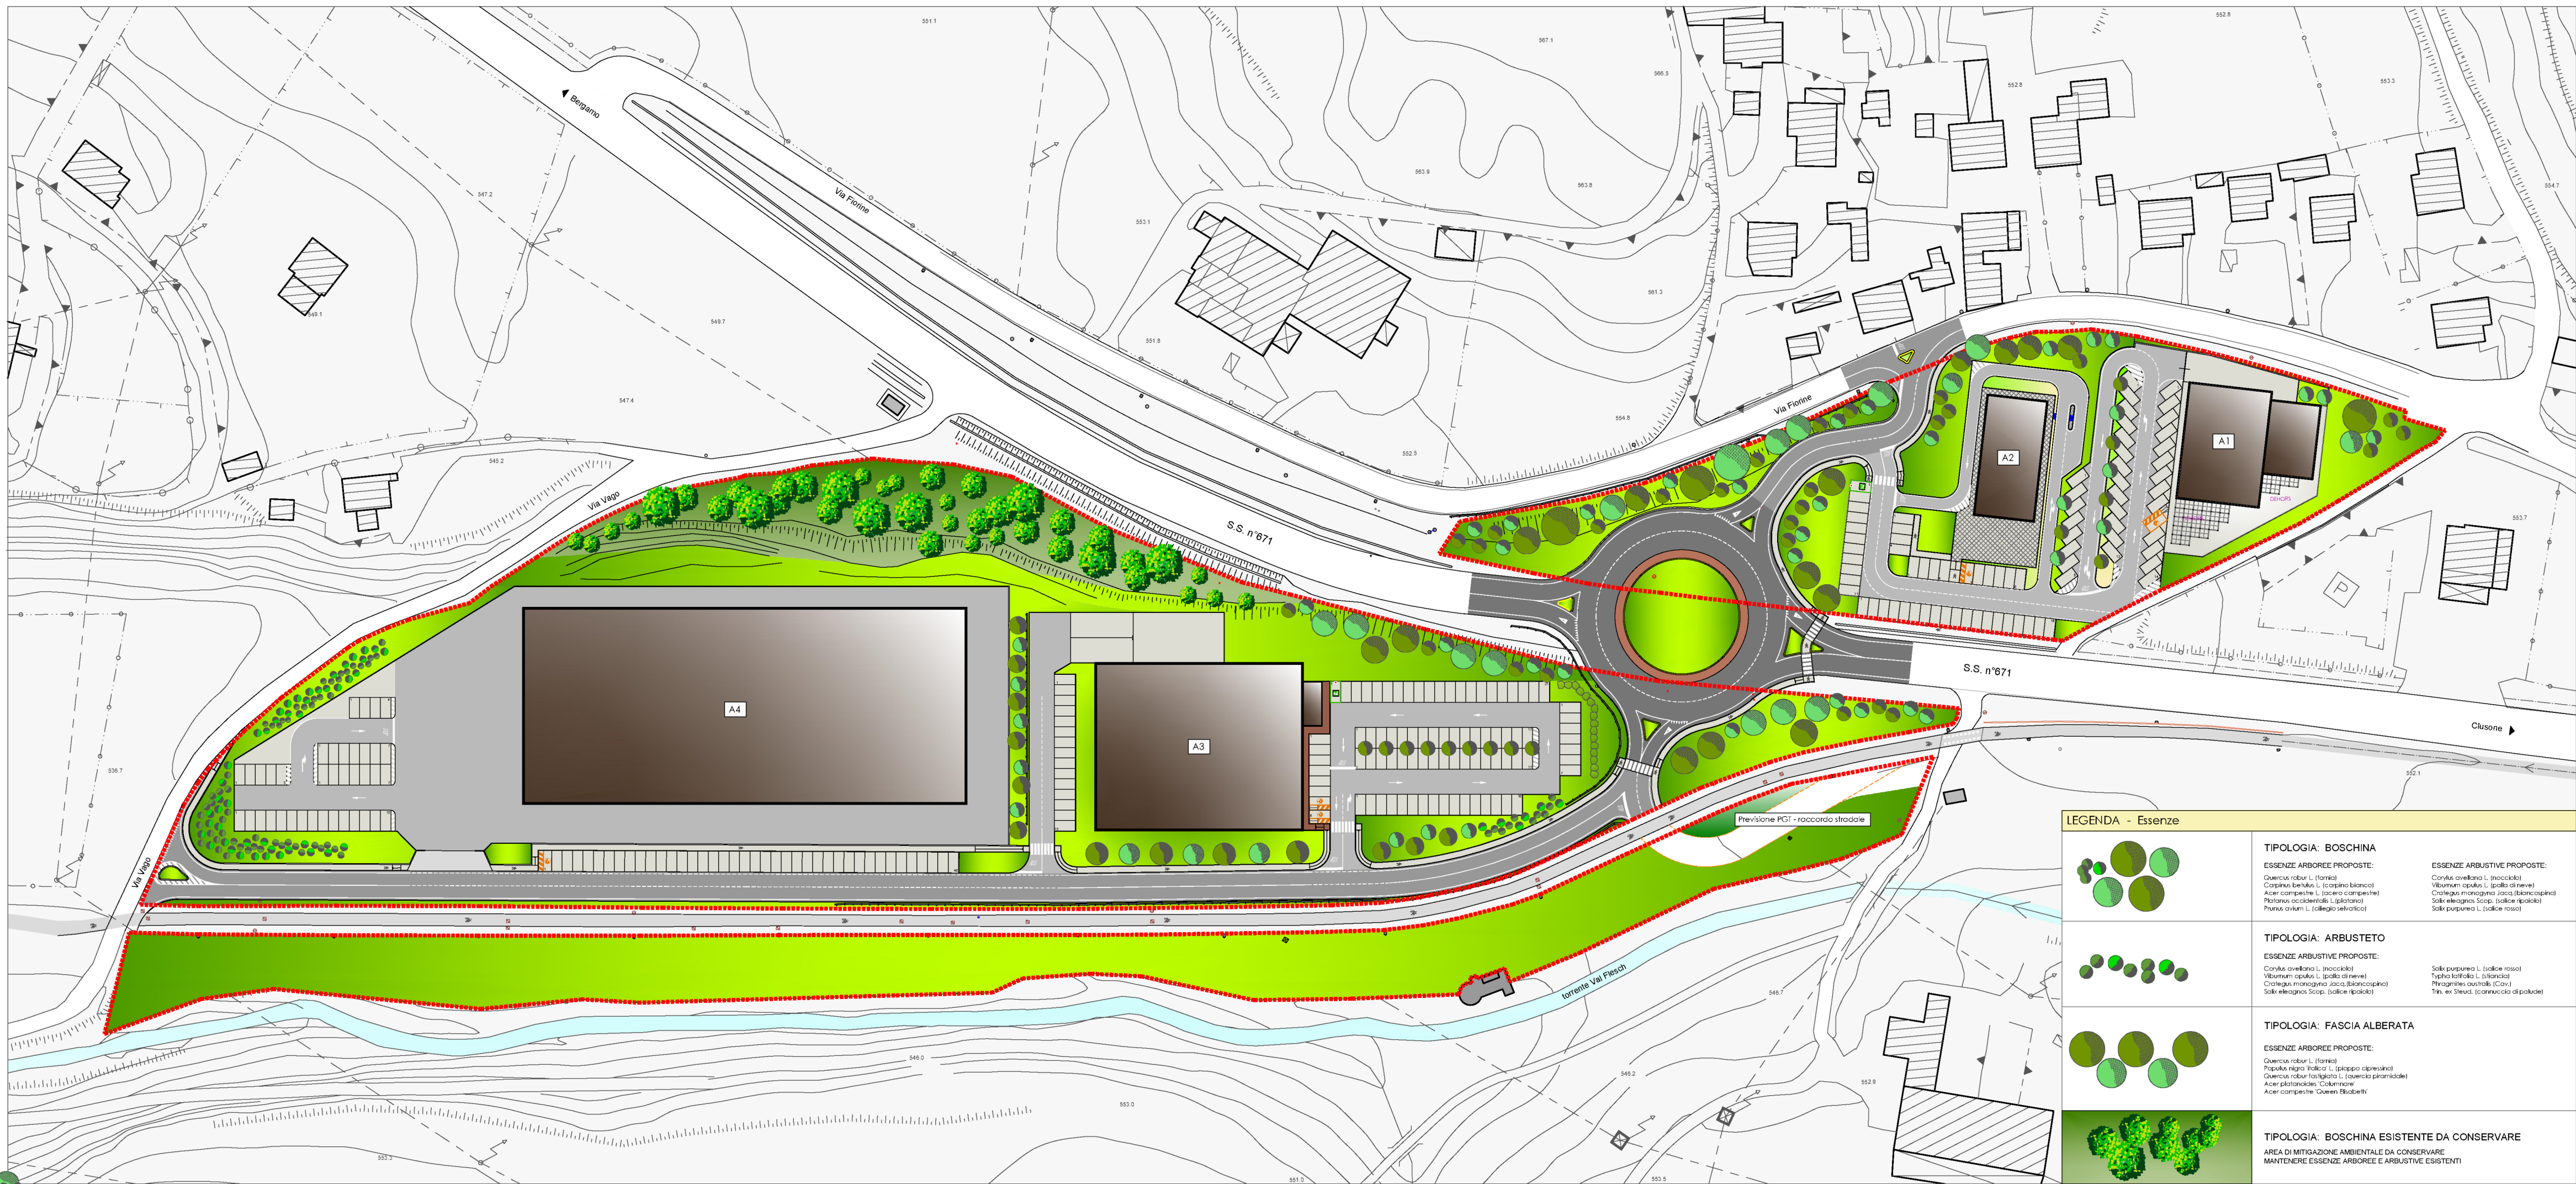

LEGENDA - Essenze	
	TIPOLOGIA: BOSCHINA ESSENZE AROMATICHE PROPOSTE: Quercus robur L. (torello) Cornus mas L. (coronello bianco) Aca. compansae (torello compansae) Prunus coccinea (torello) Prunus spinosa L. (colago selvatico)
	ESSENZE AROMATICHE PROPOSTE: Cornus canadensis (incassato) Viburnum opulus L. (spallo di tavello) Cornus monspeliensis (sacco di biancospino) Prunus spinosa L. (colago selvatico) Salix purpurea L. (salice rosso)
	TIPOLOGIA: ARBUSTUETO ESSENZE AROMATICHE PROPOSTE: Cornus canadensis (incassato) Viburnum opulus L. (spallo di tavello) Cornus monspeliensis (sacco di biancospino) Salix purpurea L. (salice rosso)
	ESSENZE AROMATICHE PROPOSTE: Salix purpurea L. (salice rosso) Prunus spinosa L. (colago selvatico) Prunus coccinea (torello) Th. coccinea (torello di coccinea)
	TIPOLOGIA: FASCIA ALBERATA ESSENZE AROMATICHE PROPOSTE: Quercus robur L. (torello) Prunus spinosa L. (colago selvatico) Quercus robur (torello) - (torello di biancospino) Aca. compansae (torello compansae) Acer compansae (torello compansae)
	ESSENZE AROMATICHE PROPOSTE: Cornus mas L. (coronello bianco) Prunus spinosa L. (colago selvatico) Prunus coccinea (torello) Th. coccinea (torello di coccinea)
	TIPOLOGIA: BOSCHINA ESISTENTE DA CONSERVARE AREE DI MITIGAZIONE AMBIENTALE DA CONSERVARE MANTENERE ESSENZE AROMATICHE E AROMATICHE ESISTENTI
	ESSENZE AROMATICHE PROPOSTE: Cornus mas L. (coronello bianco) Prunus spinosa L. (colago selvatico) Prunus coccinea (torello) Th. coccinea (torello di coccinea)

Il presente disegno è di proprietà del progettista e non può essere riprodotto né
consegnato a terzi senza autorizzazione scritta Art.99 L.22/04/1941 N.633

architetto

Paolo GHEZZI

URBAN PLANNING+ BUILDING+DEVELOPEMENT

Sede

via Roma, 2
24050 - MARPELLO (BG)
iscrizione ordine architetti n. 1349
pec: paolo.ghezzi@archbentpo.it
e-mail: ghezzi.beck@tin.it

Timbro

Collaboratori
PANZERI FRANCESCO
Geometra
ARSUFFI DANILO
Geometra

Richiedente
DOSS Spa

Progetto

**PROGRAMMA INTEGRATO
D'INTERVENTO VAL FLESCH**

VARIANTE 1

CLUSONE (BG)

Titolo

PROGETTO DEL VERDE
Essenze d'impianto

rev_n°	data	descrizione
00	16.02.2026	
01		
02		
03		

TAVOLA
PII 024