
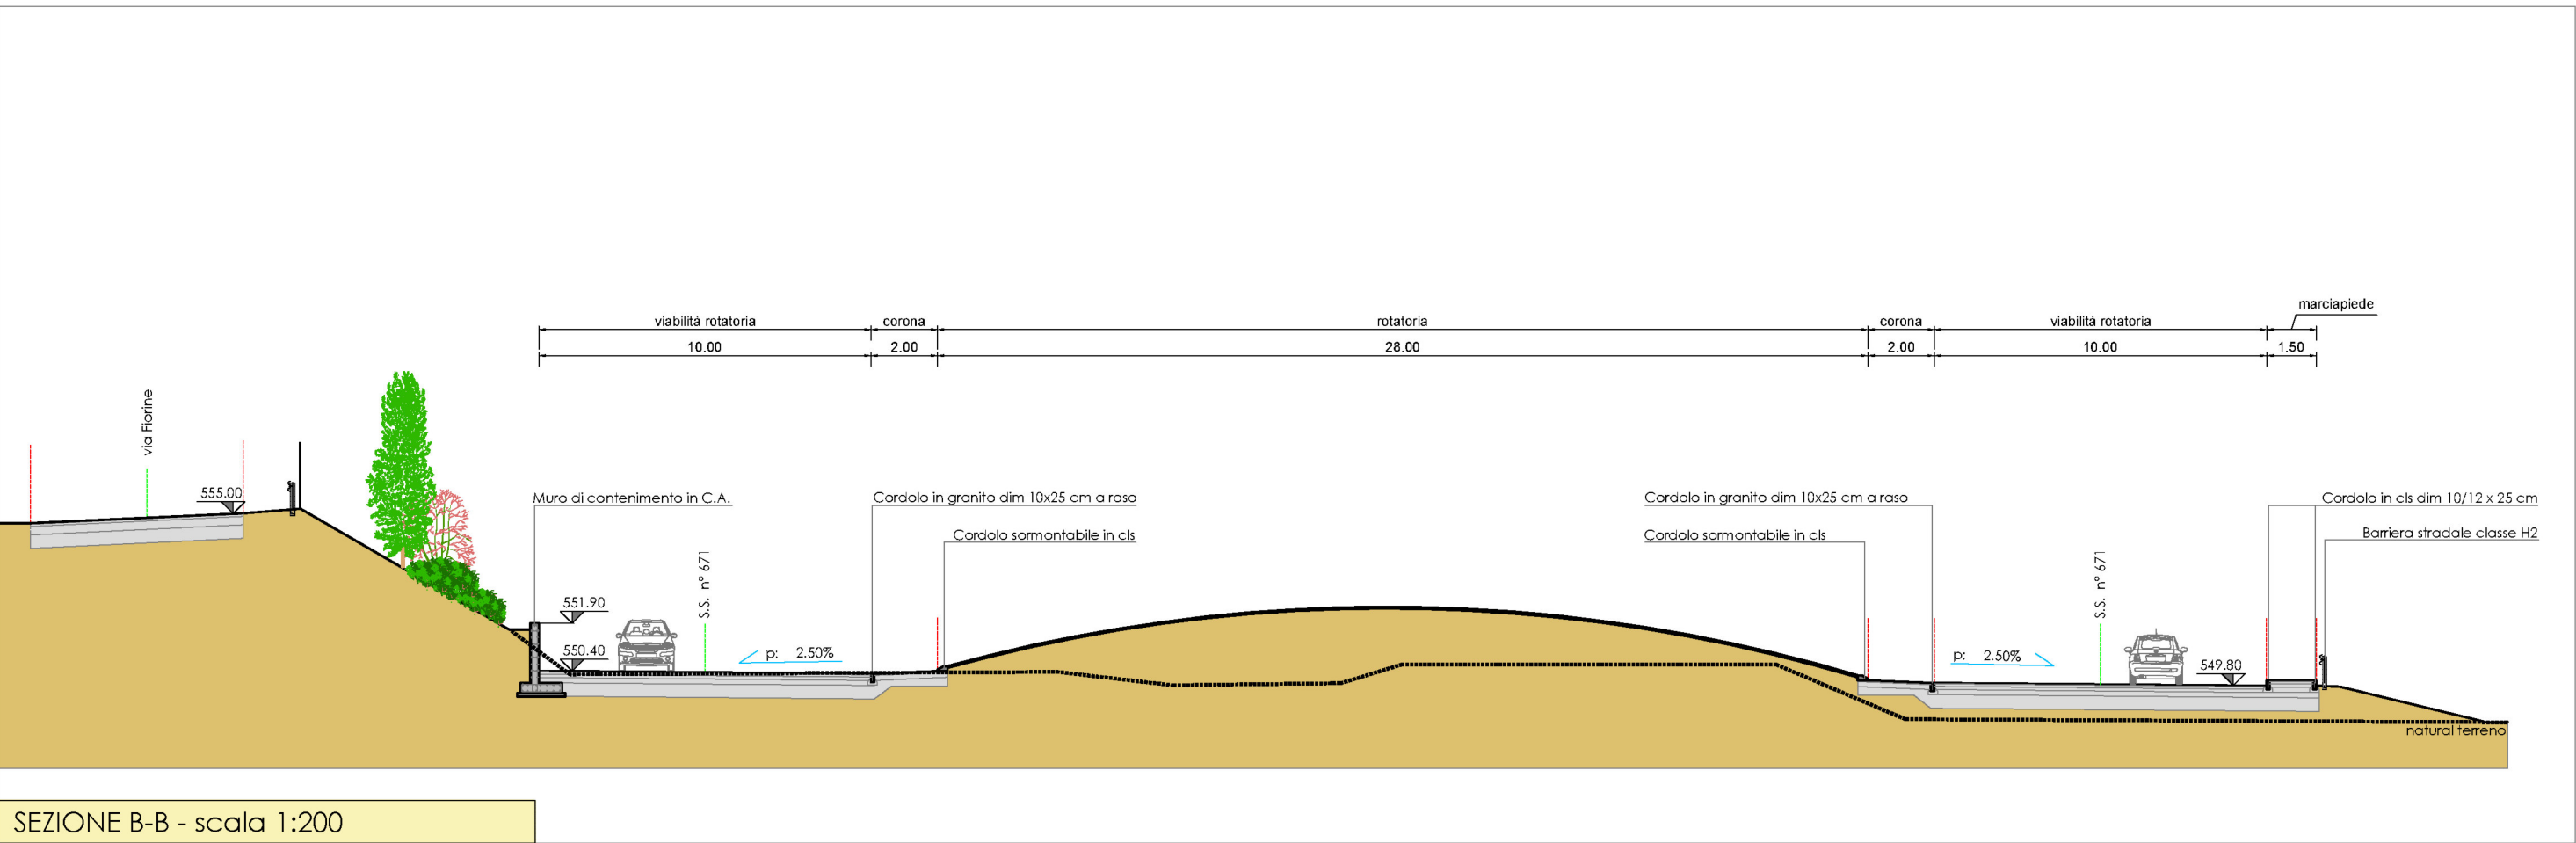
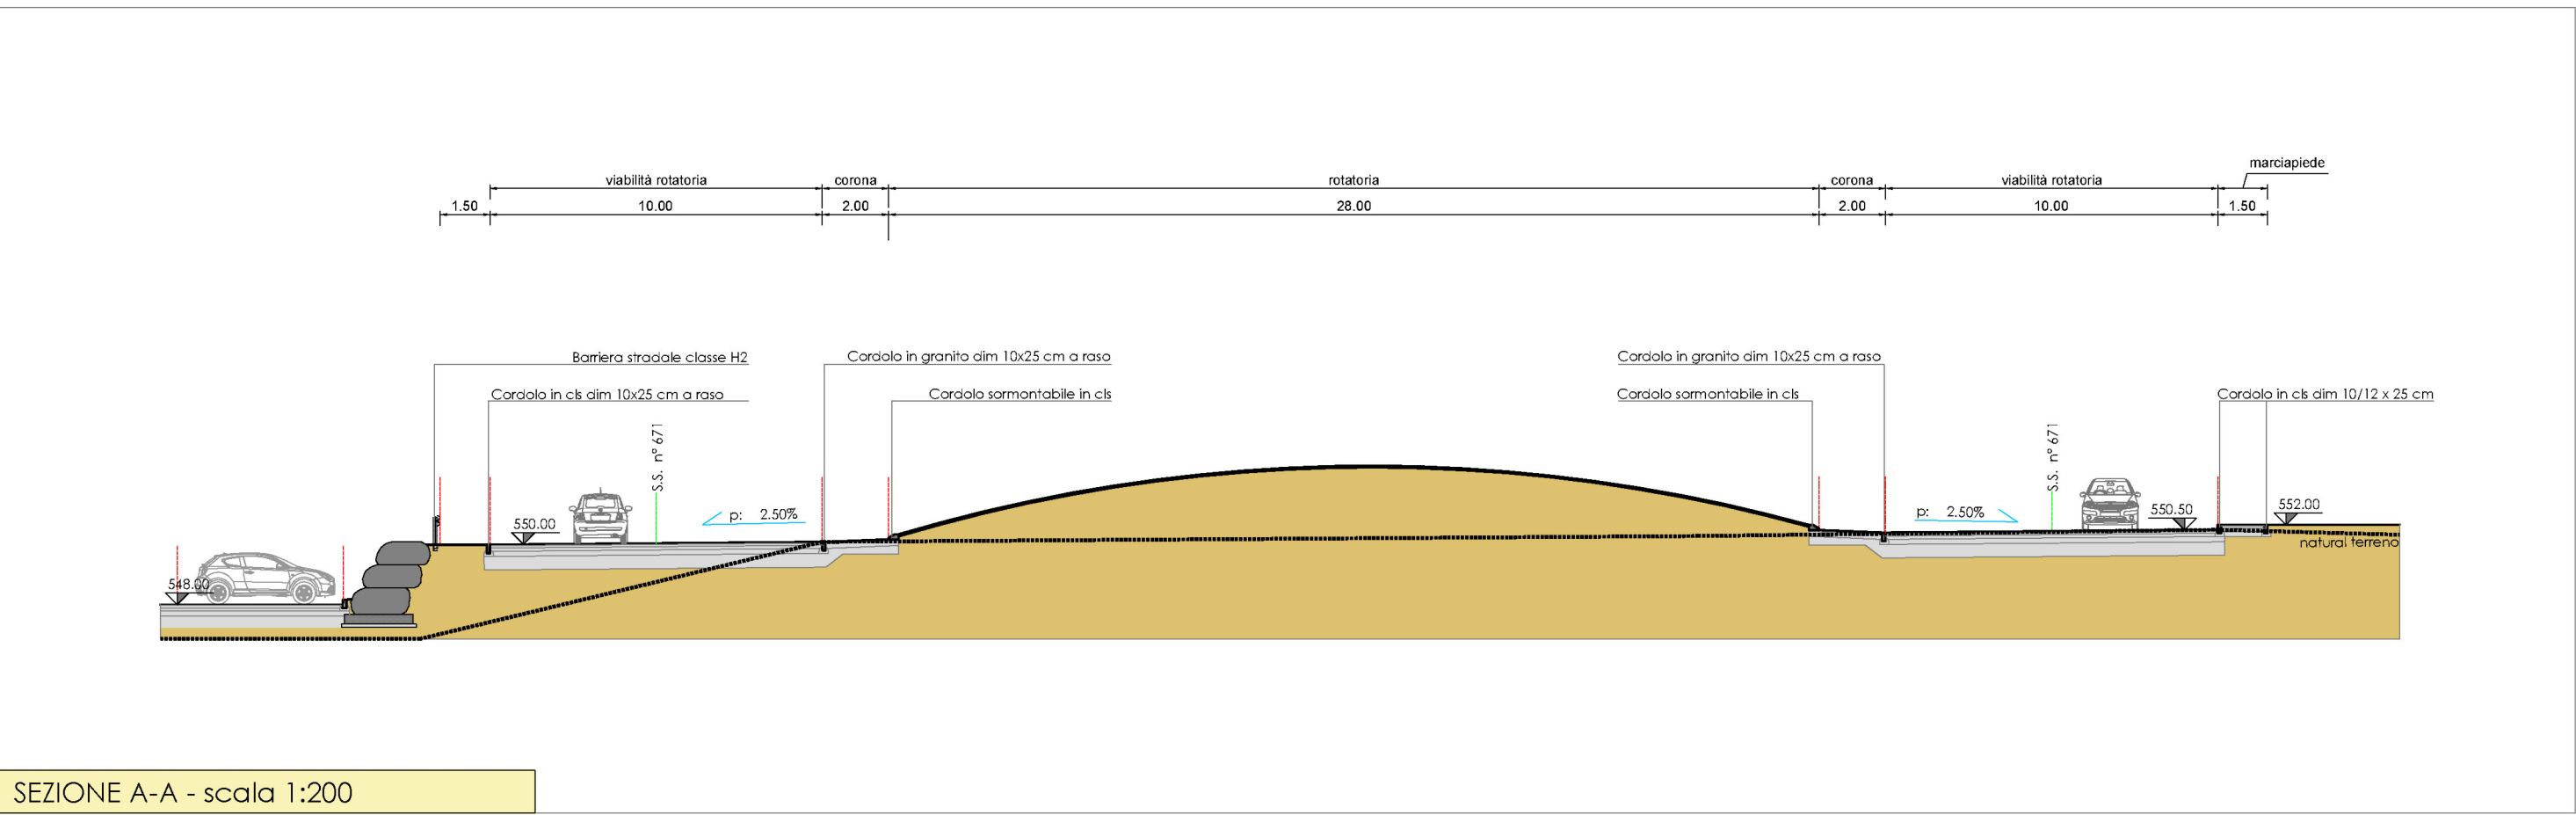
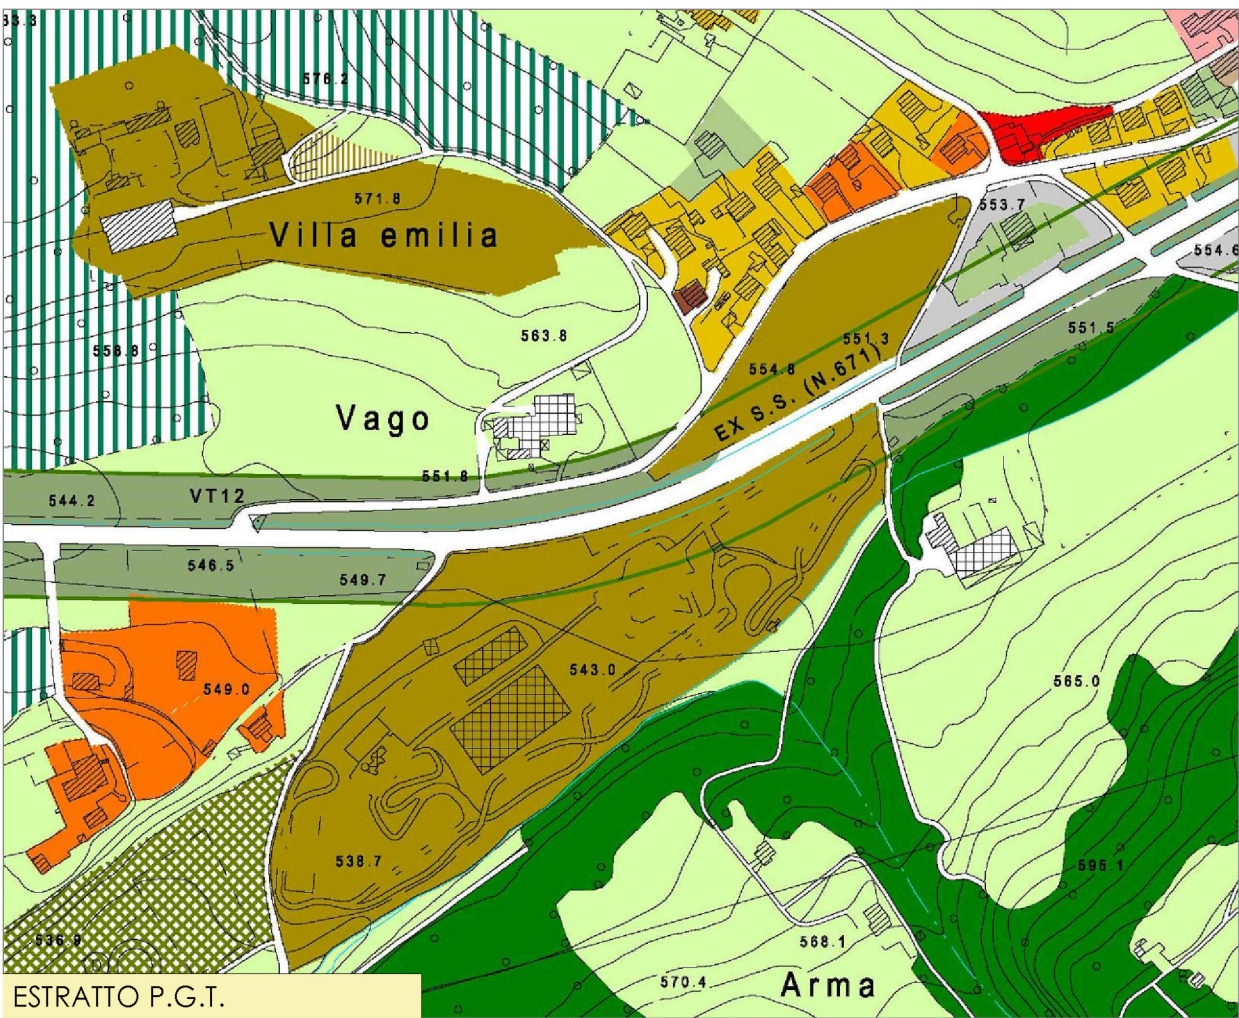
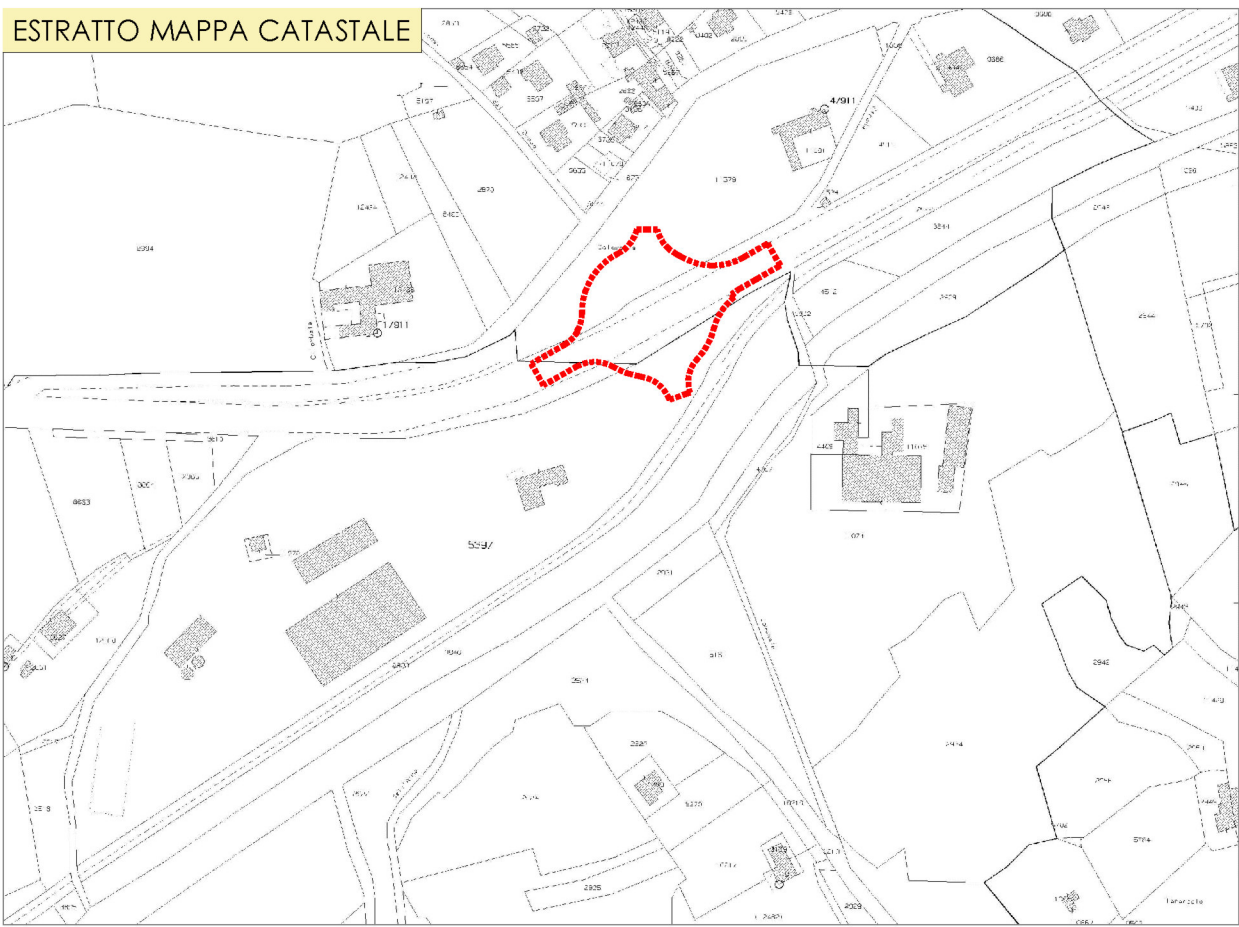
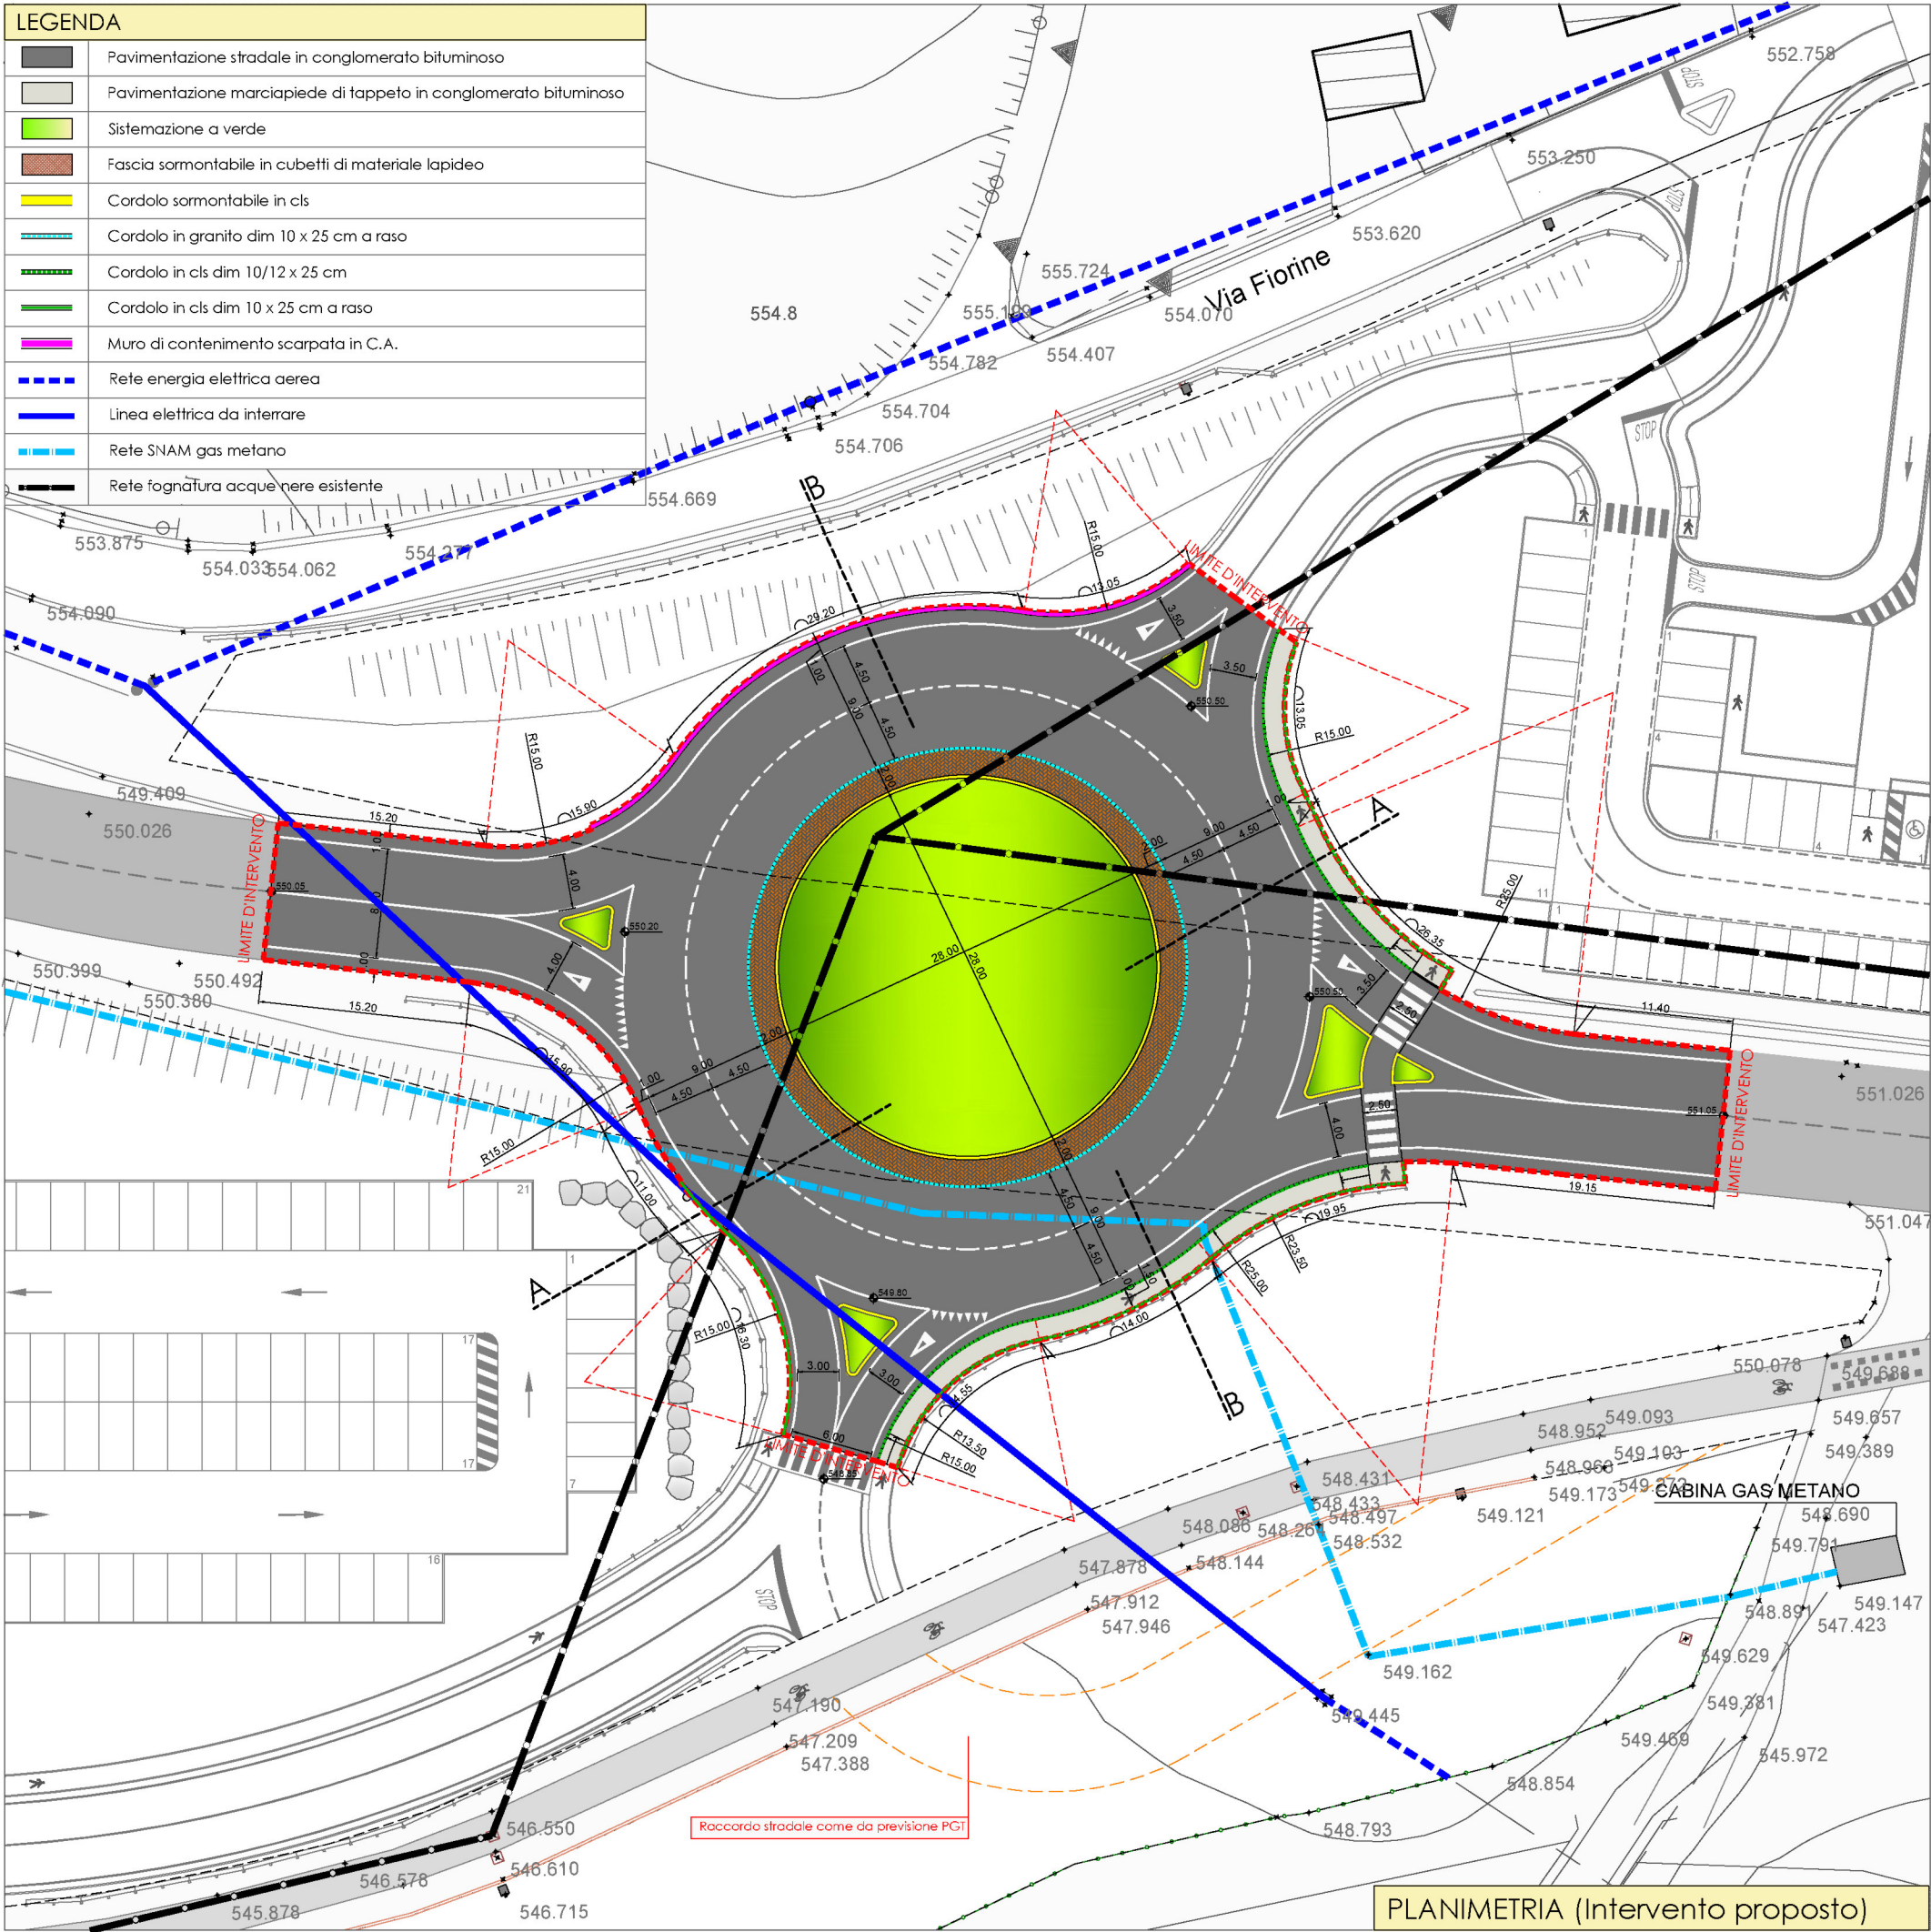


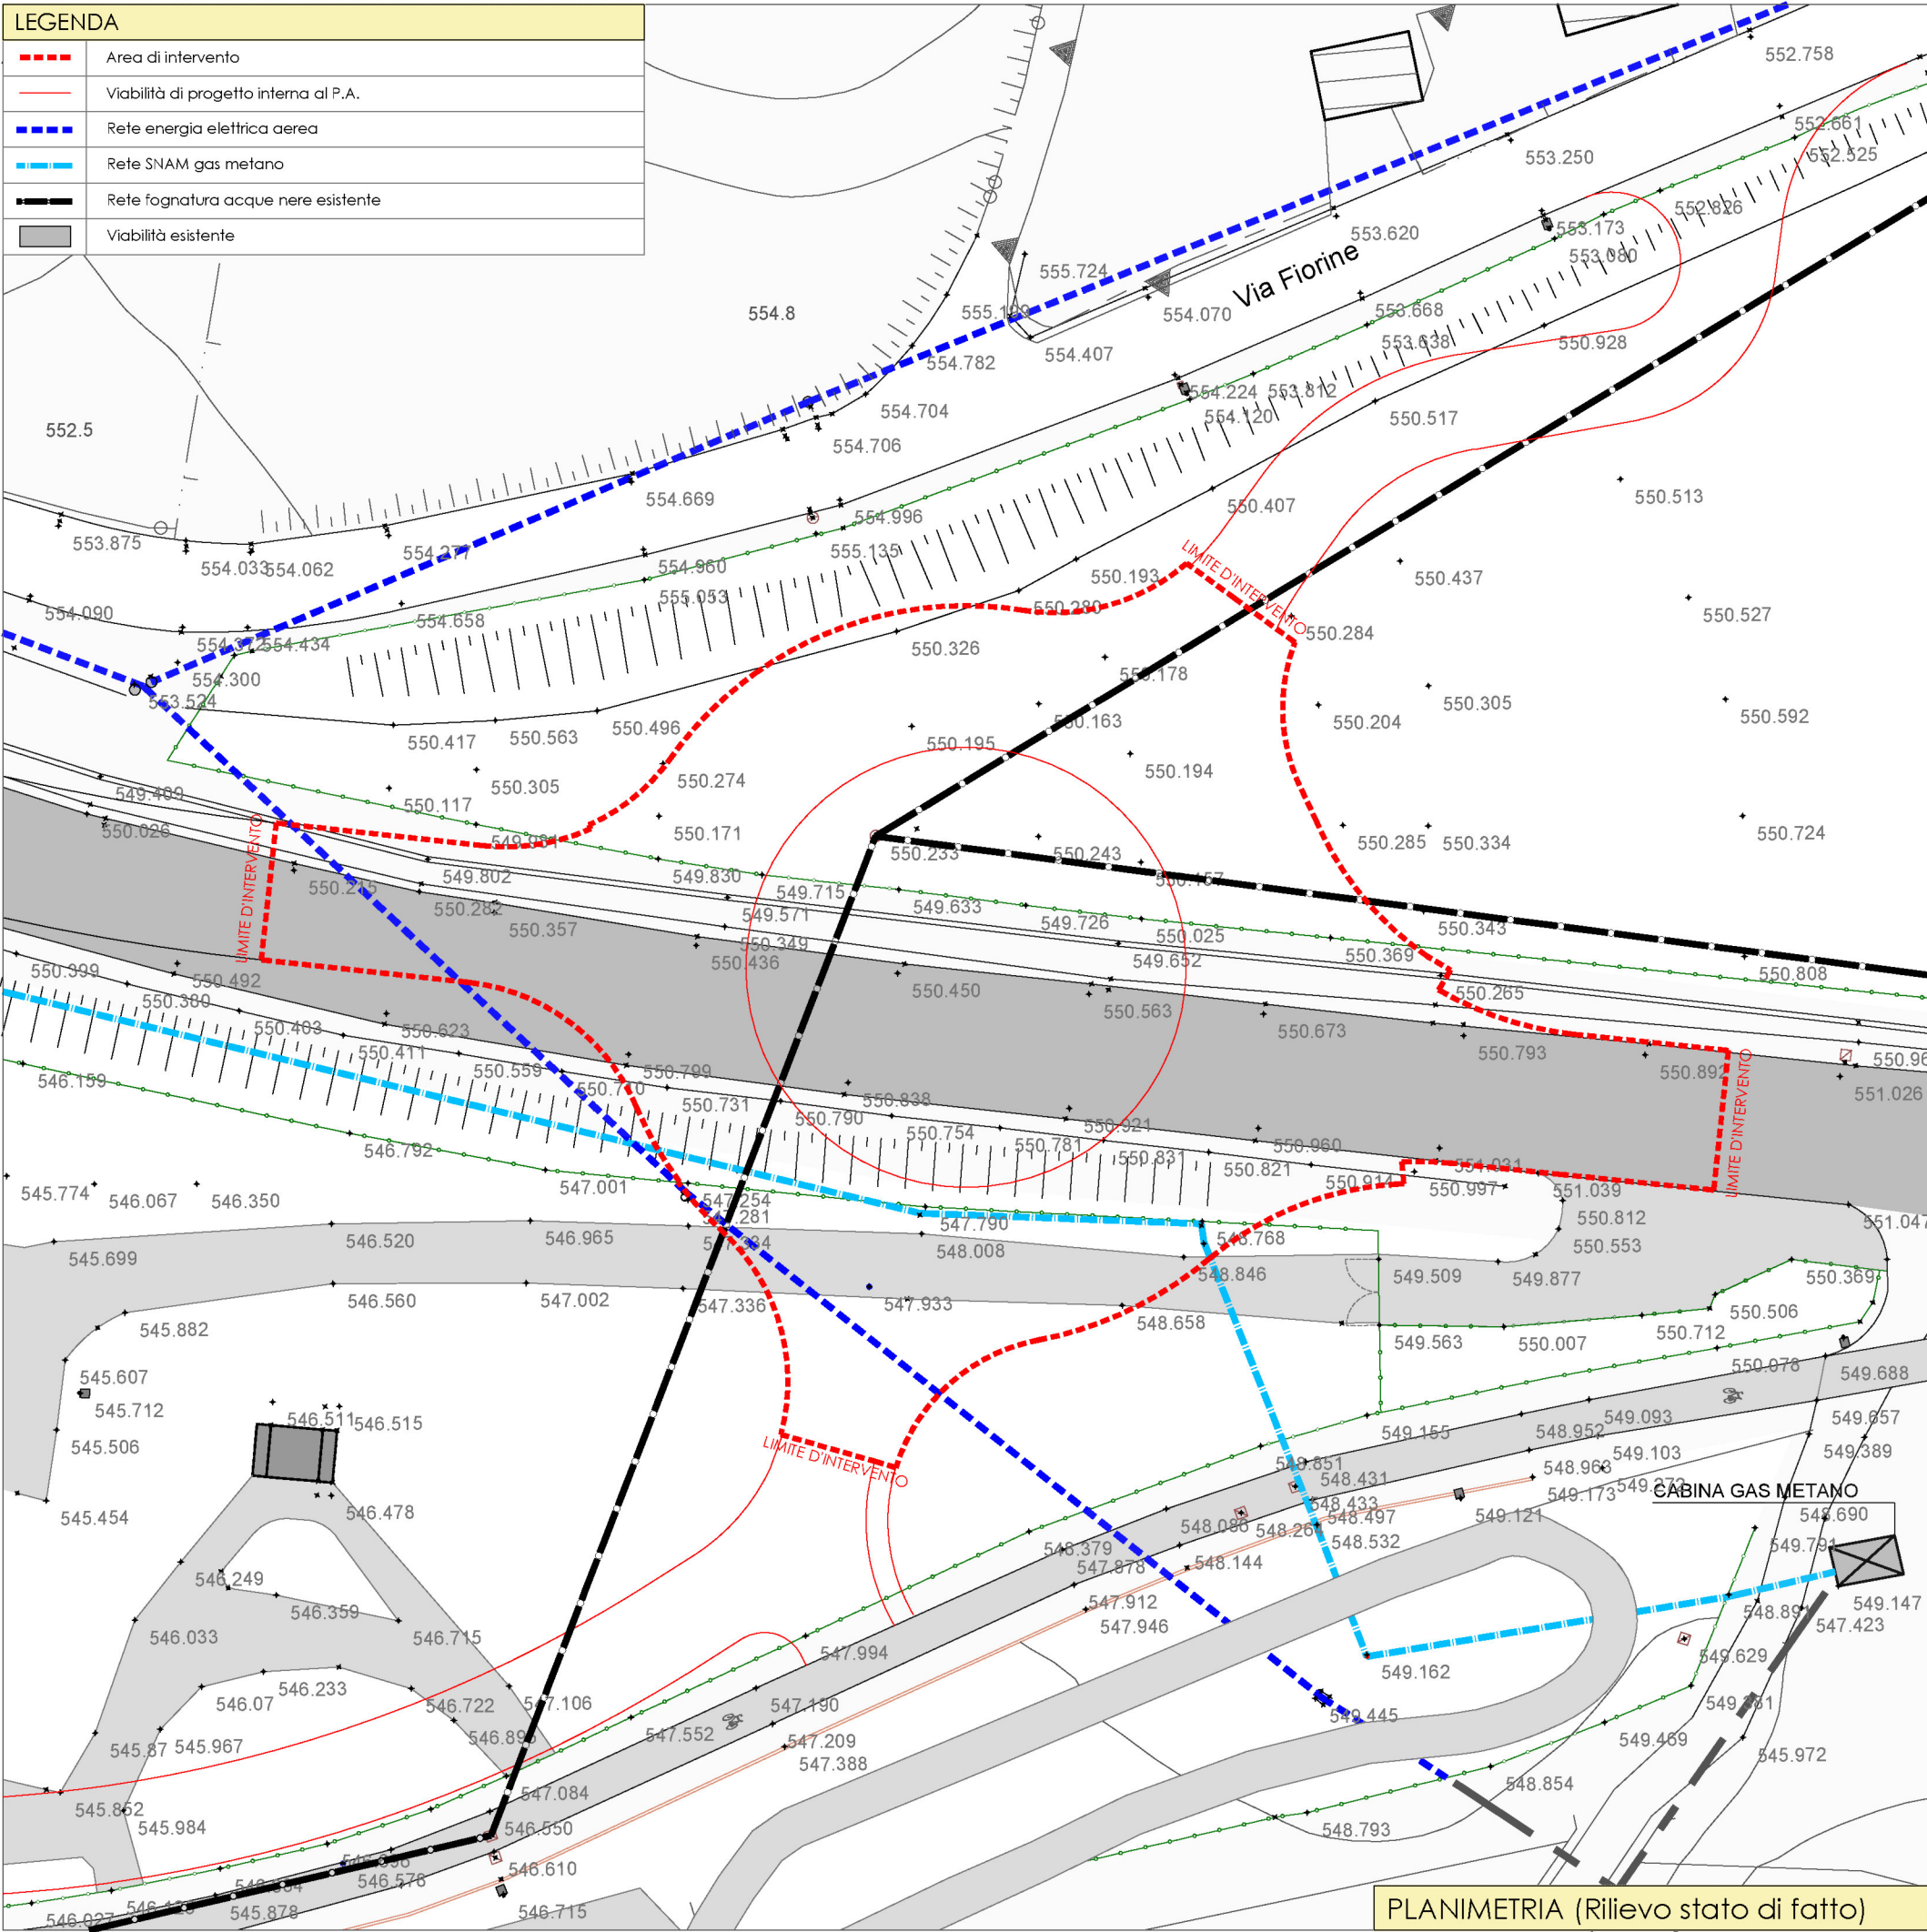

architetto

Paolo GHEZZI

URBAN PLANNING+ BUILDING+DEVELOPEMENT

Sede

via Roma, 2
24030 - VARELLO (BG)
tel. 0362 444444
m. 339 30088884
P. 0362 444444

Timbro

Collaboratori

PANZERI FRANCESCO
Geometra

ARBUFFI DANILO
Geometra

Richiedente

DOSS Spa

Progetto

**PROGRAMMA INTEGRATO
D'INTERVENTO VAL FLESCH**

VARIANTE 1

CLUSONE (BG)

Titolo

ROTATORIA
(rilevo - planimetria e sezioni intervento proposto)

Scala

1:500 - 1:200

rev.	data	descrizione
00	16.02.2020	
01		
02		
03		