
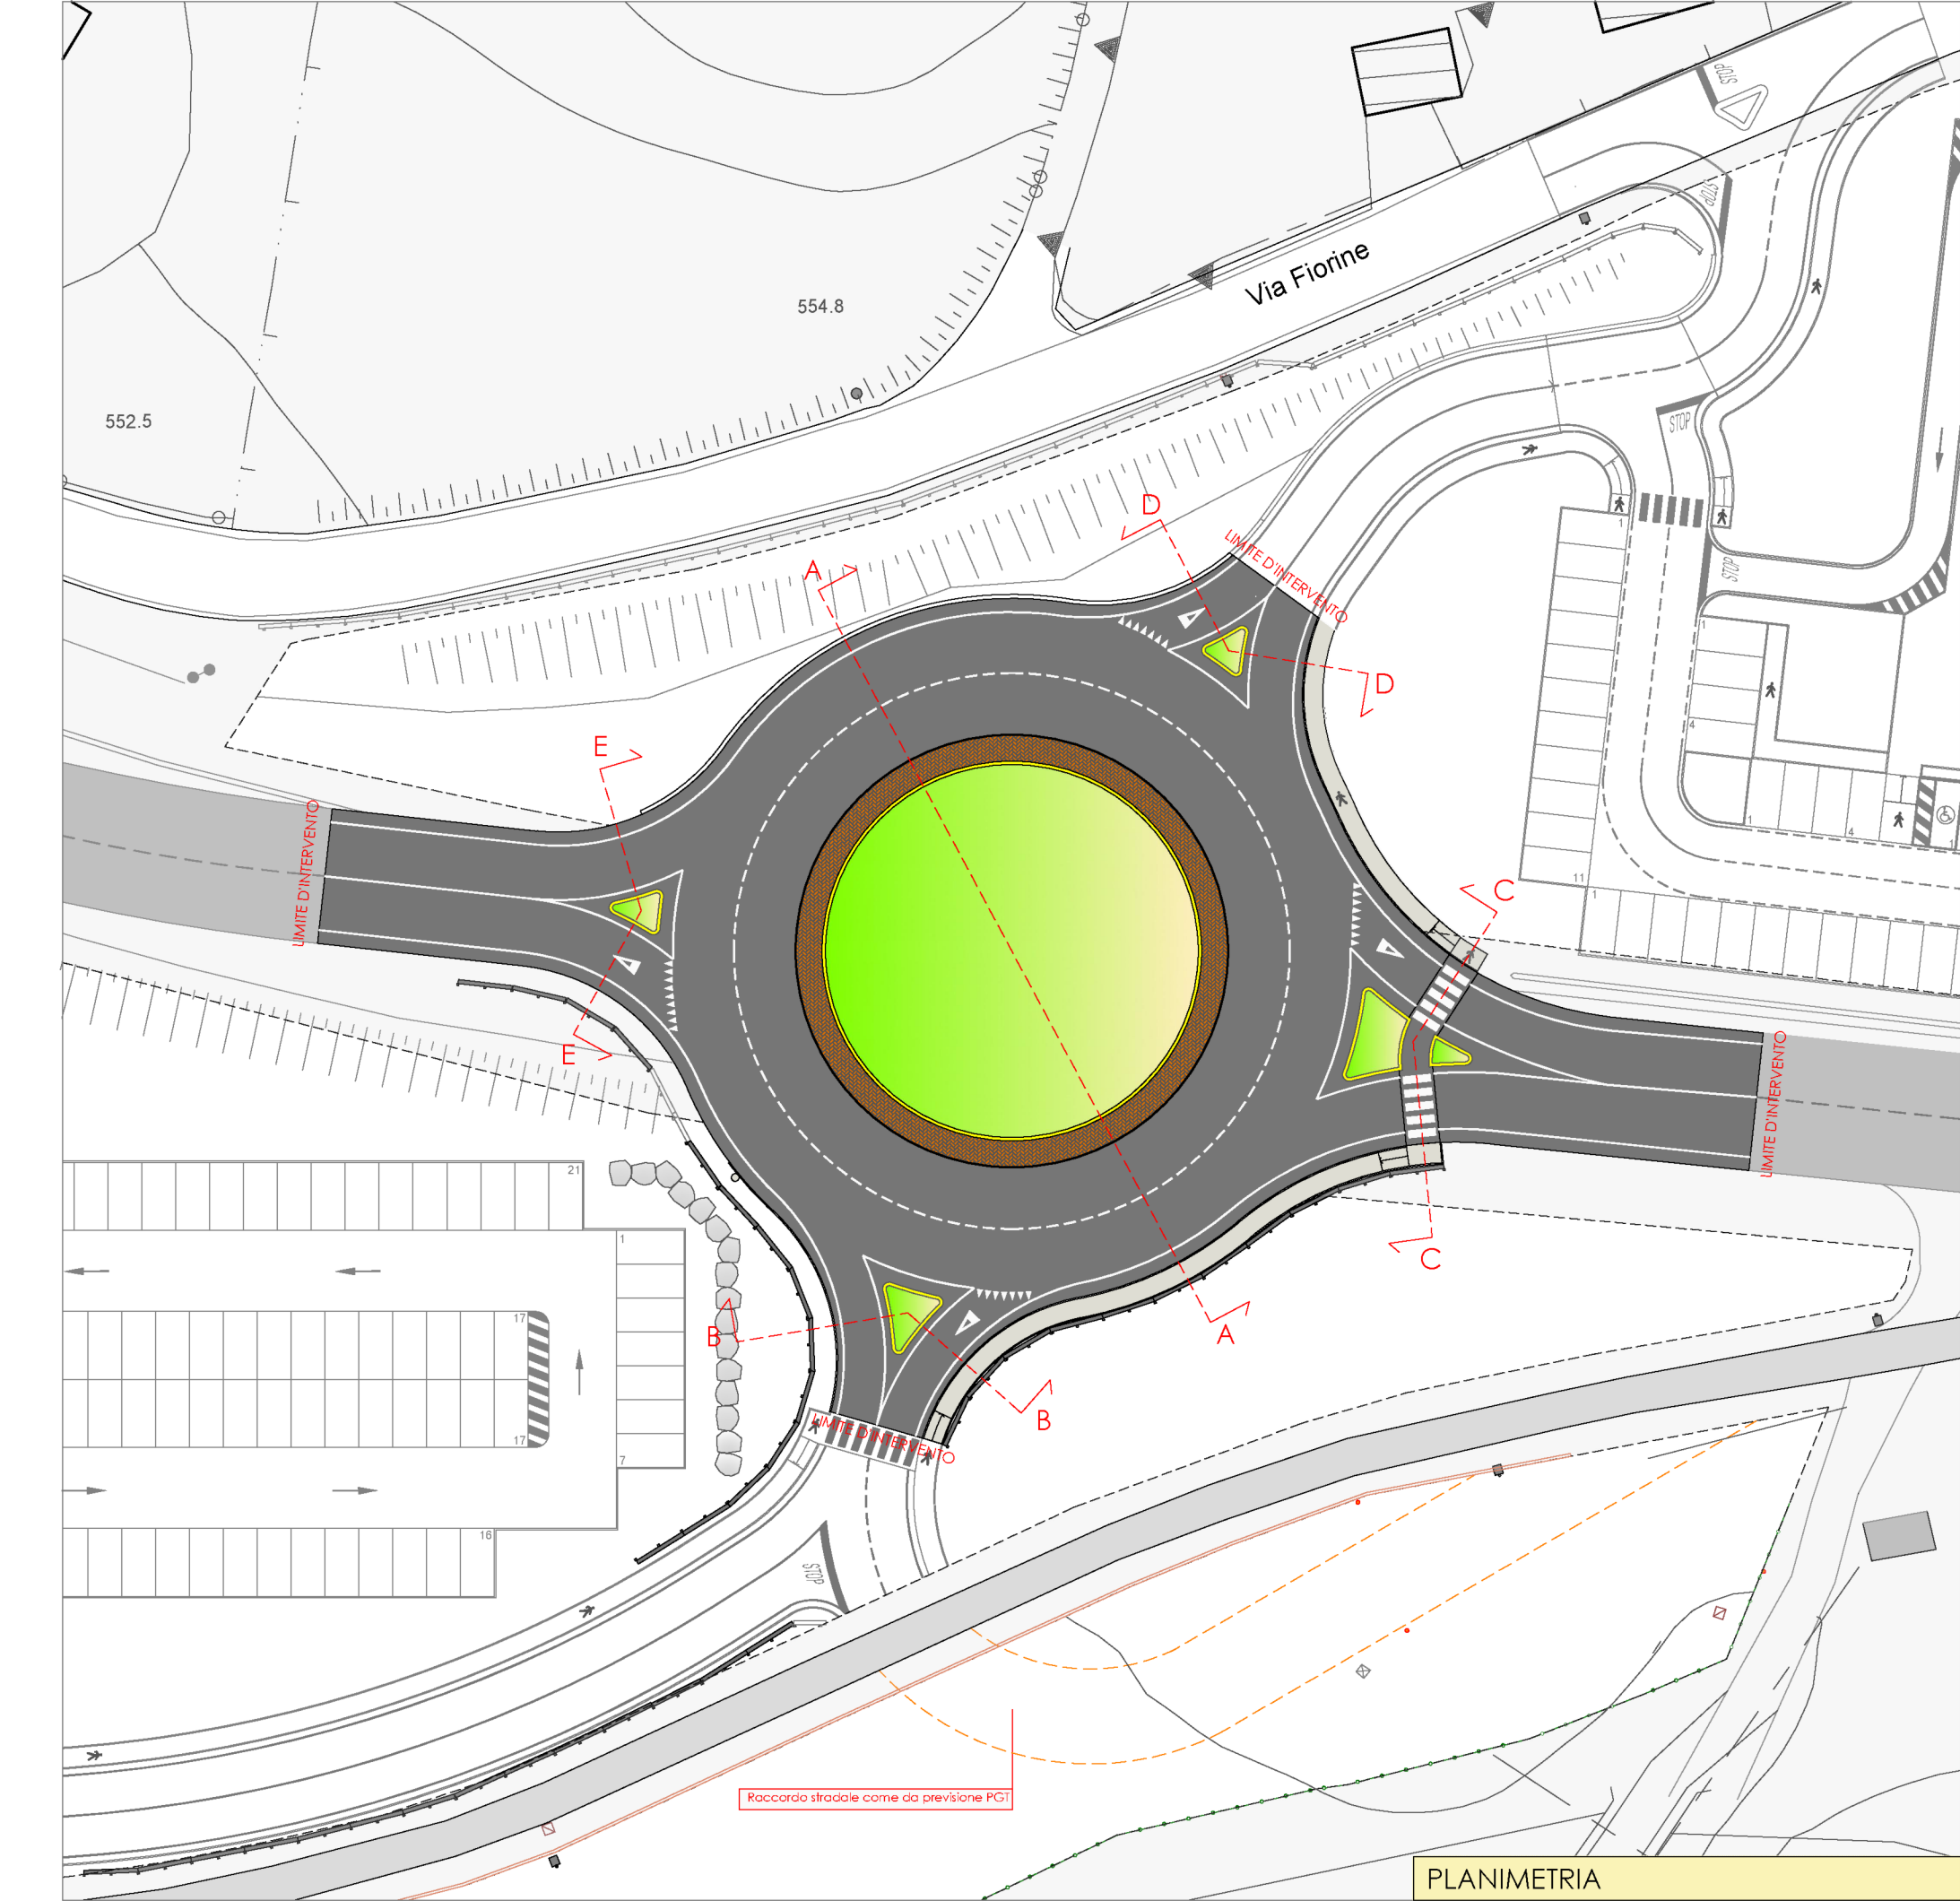
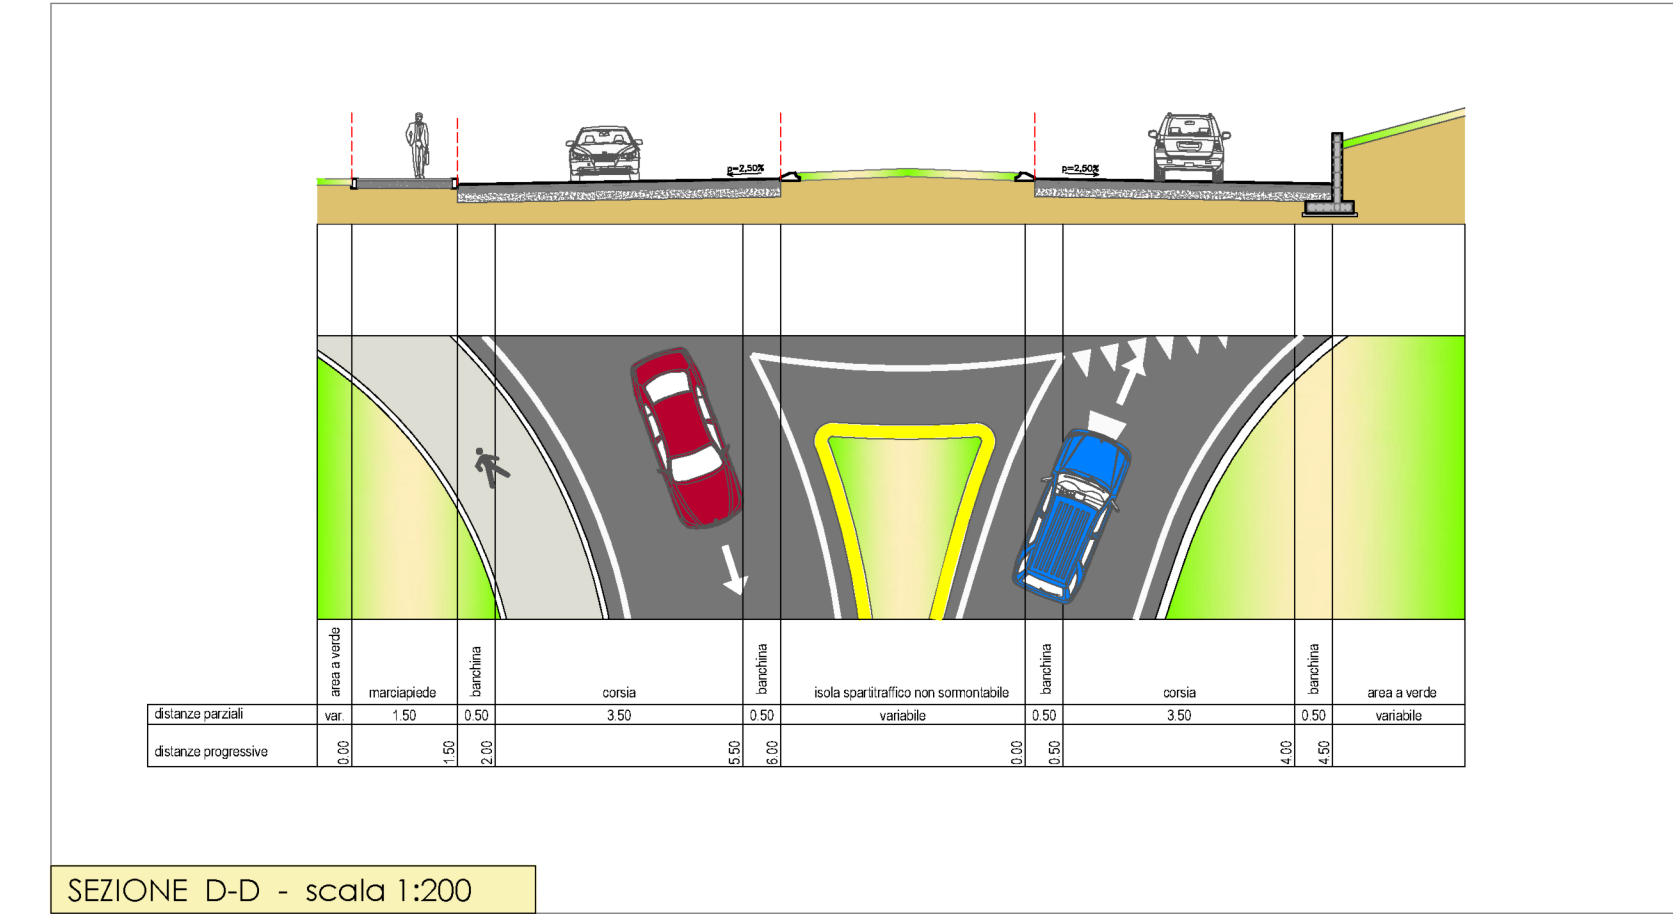
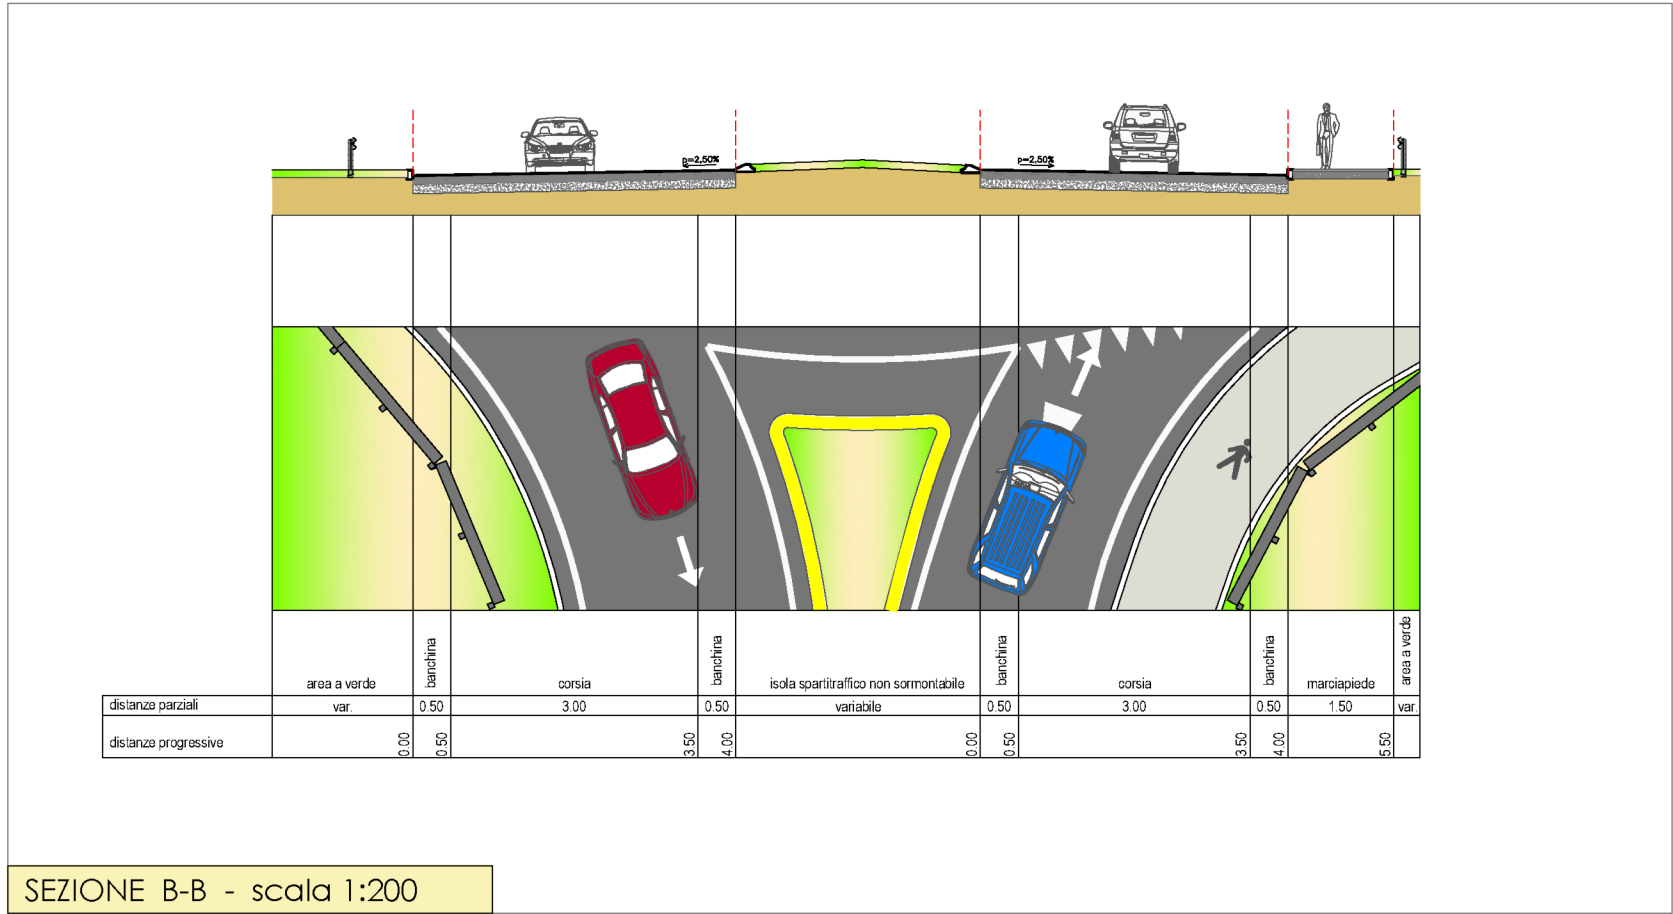
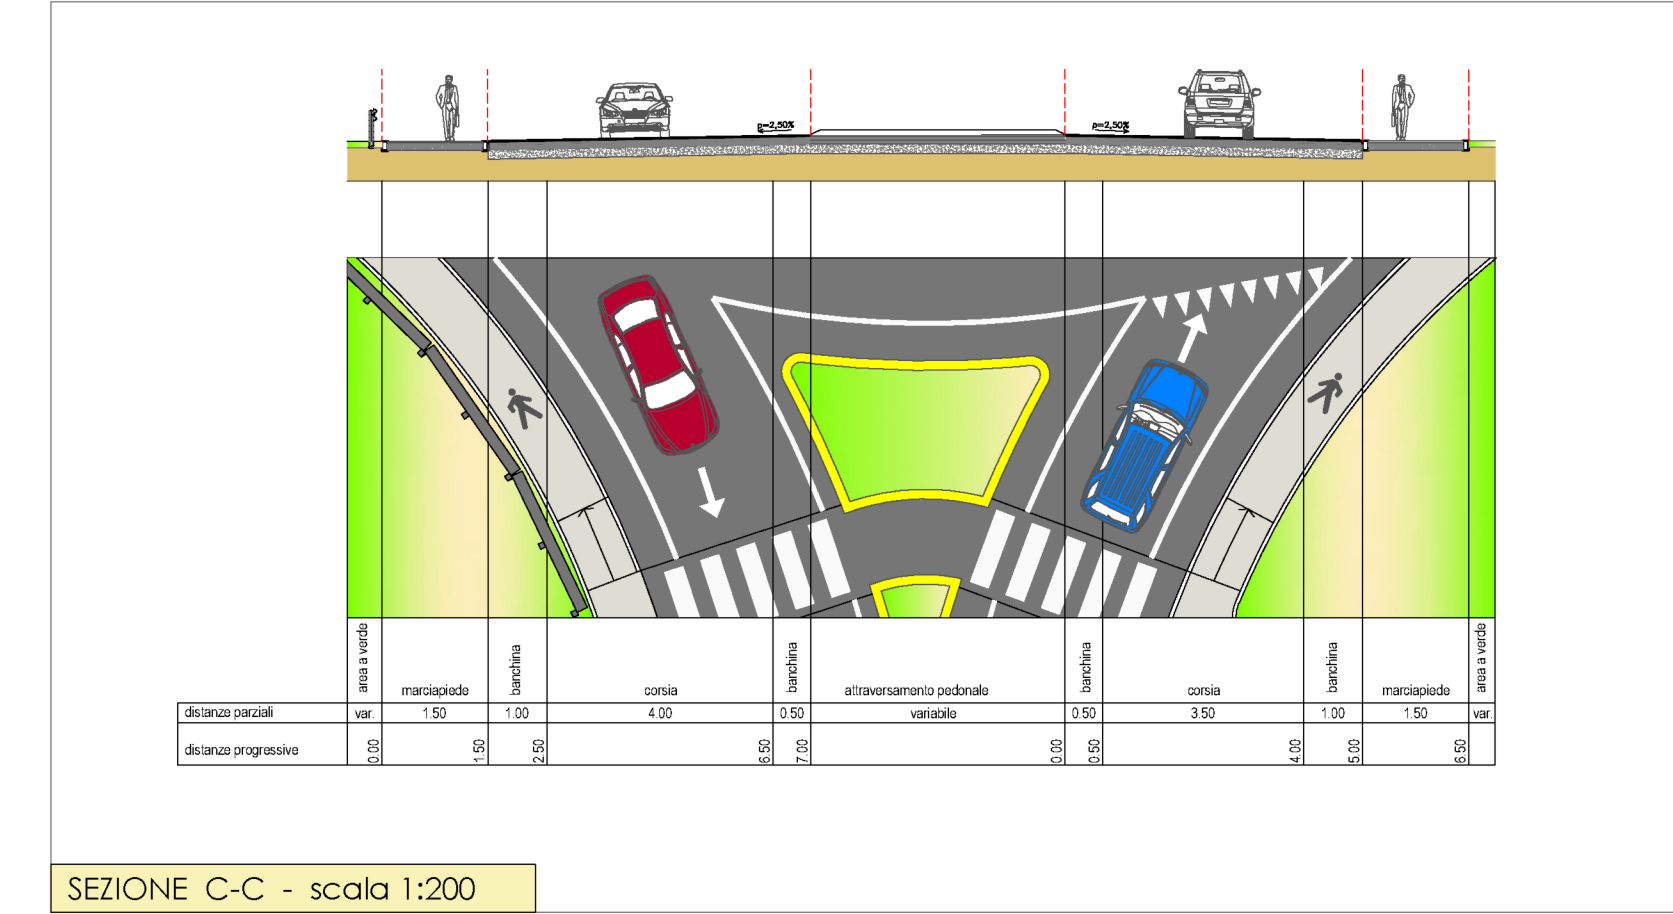
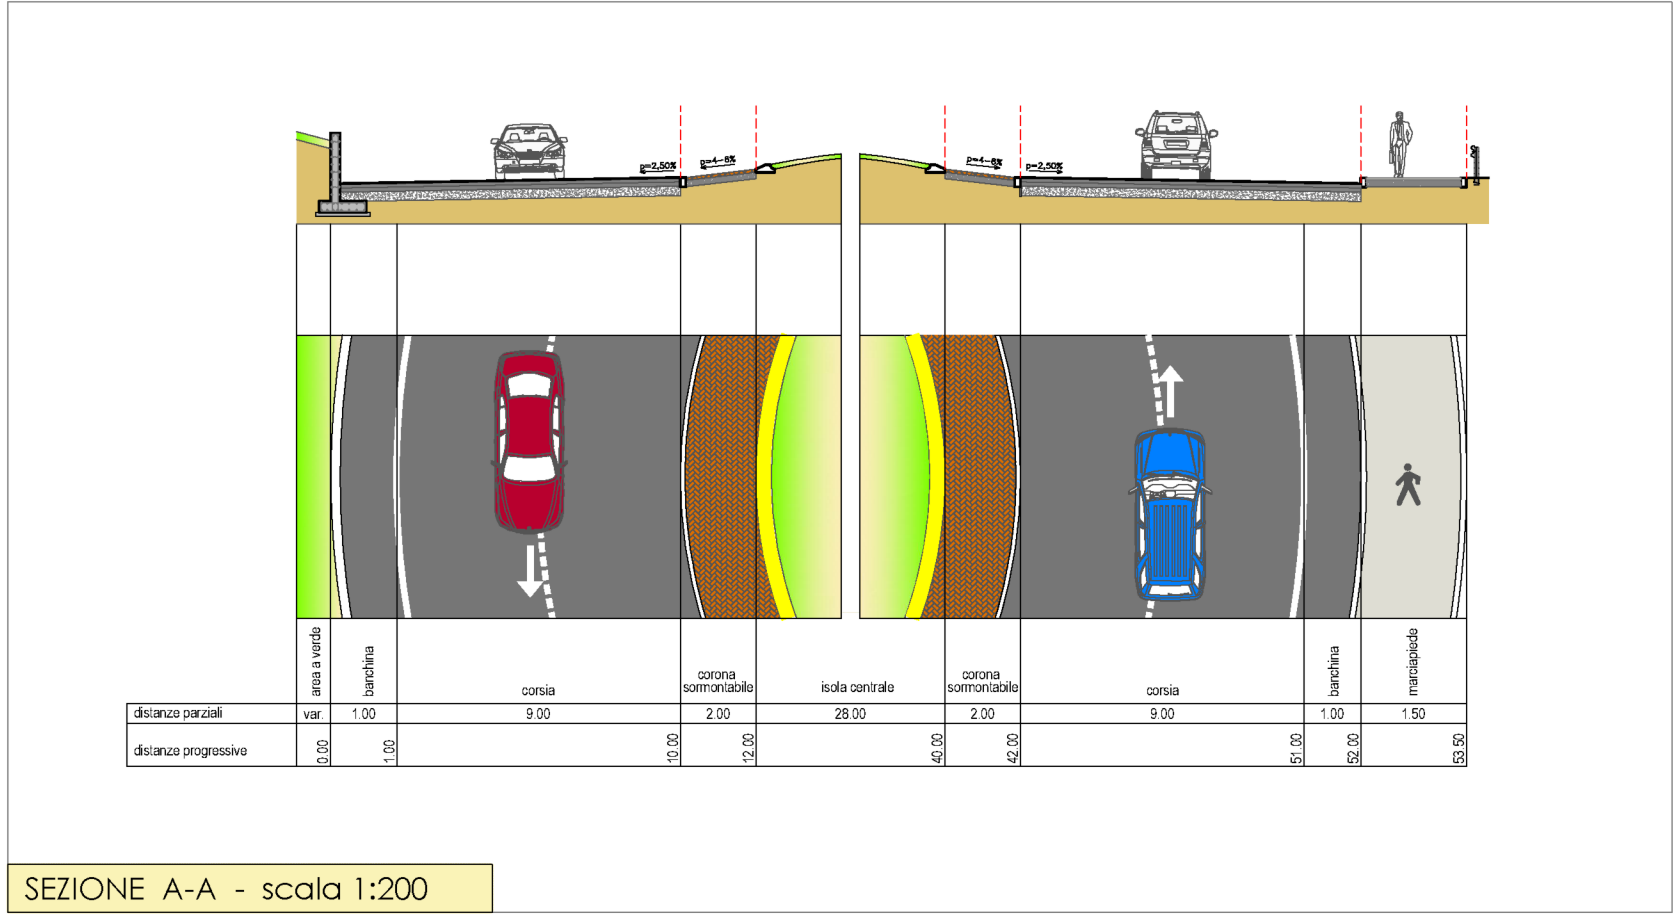
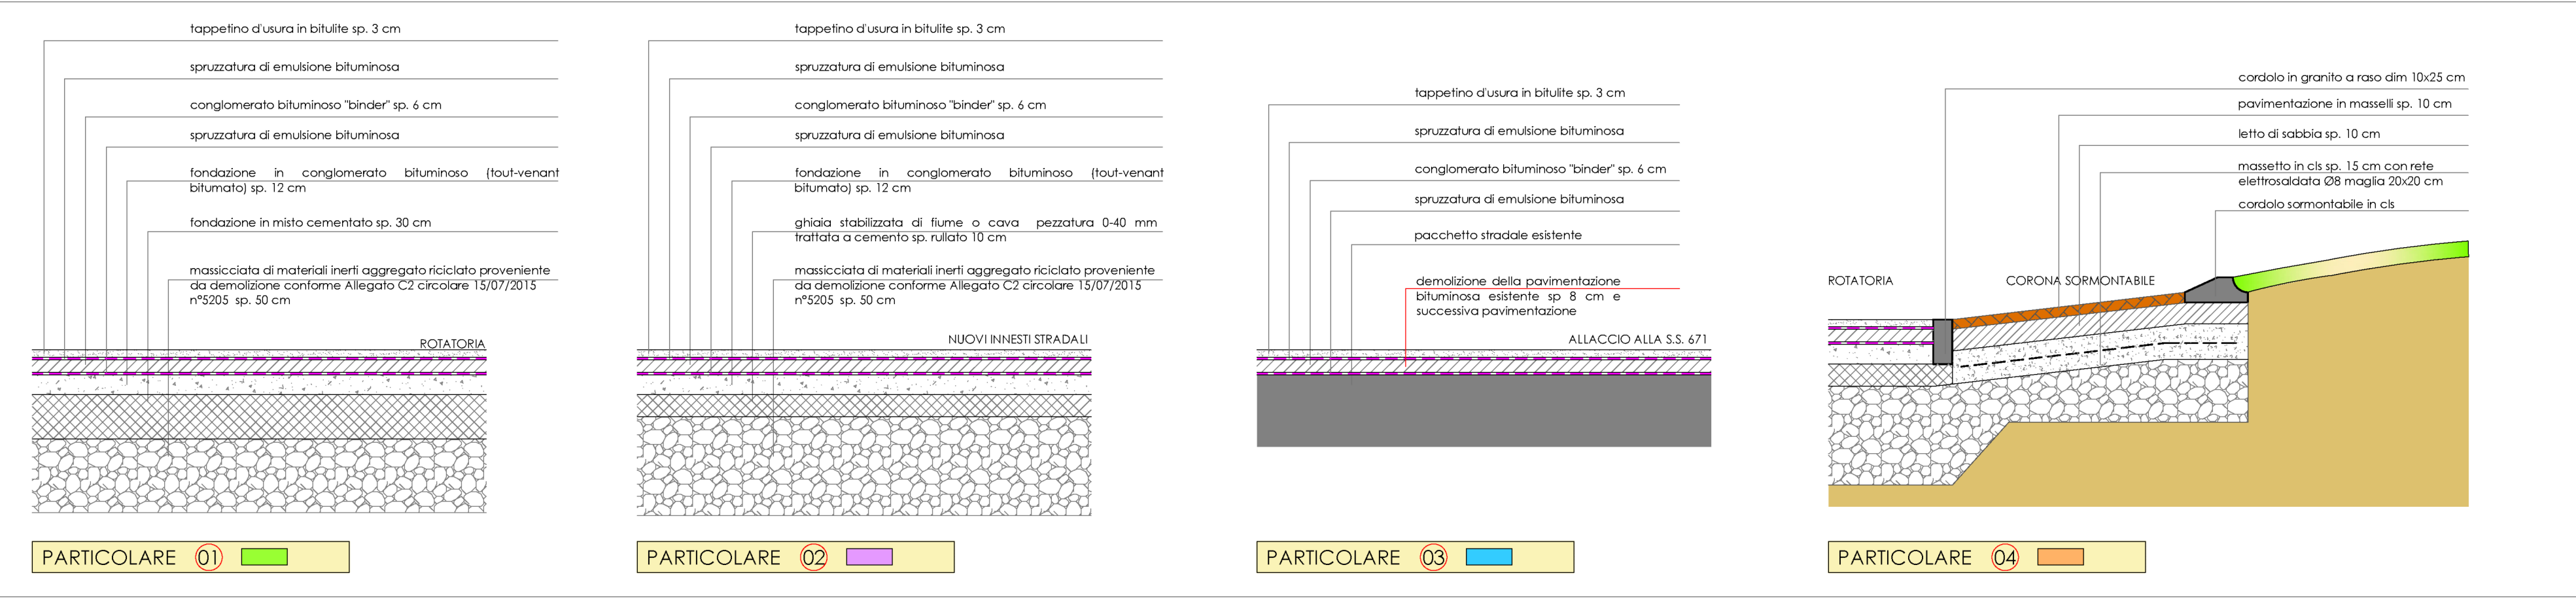
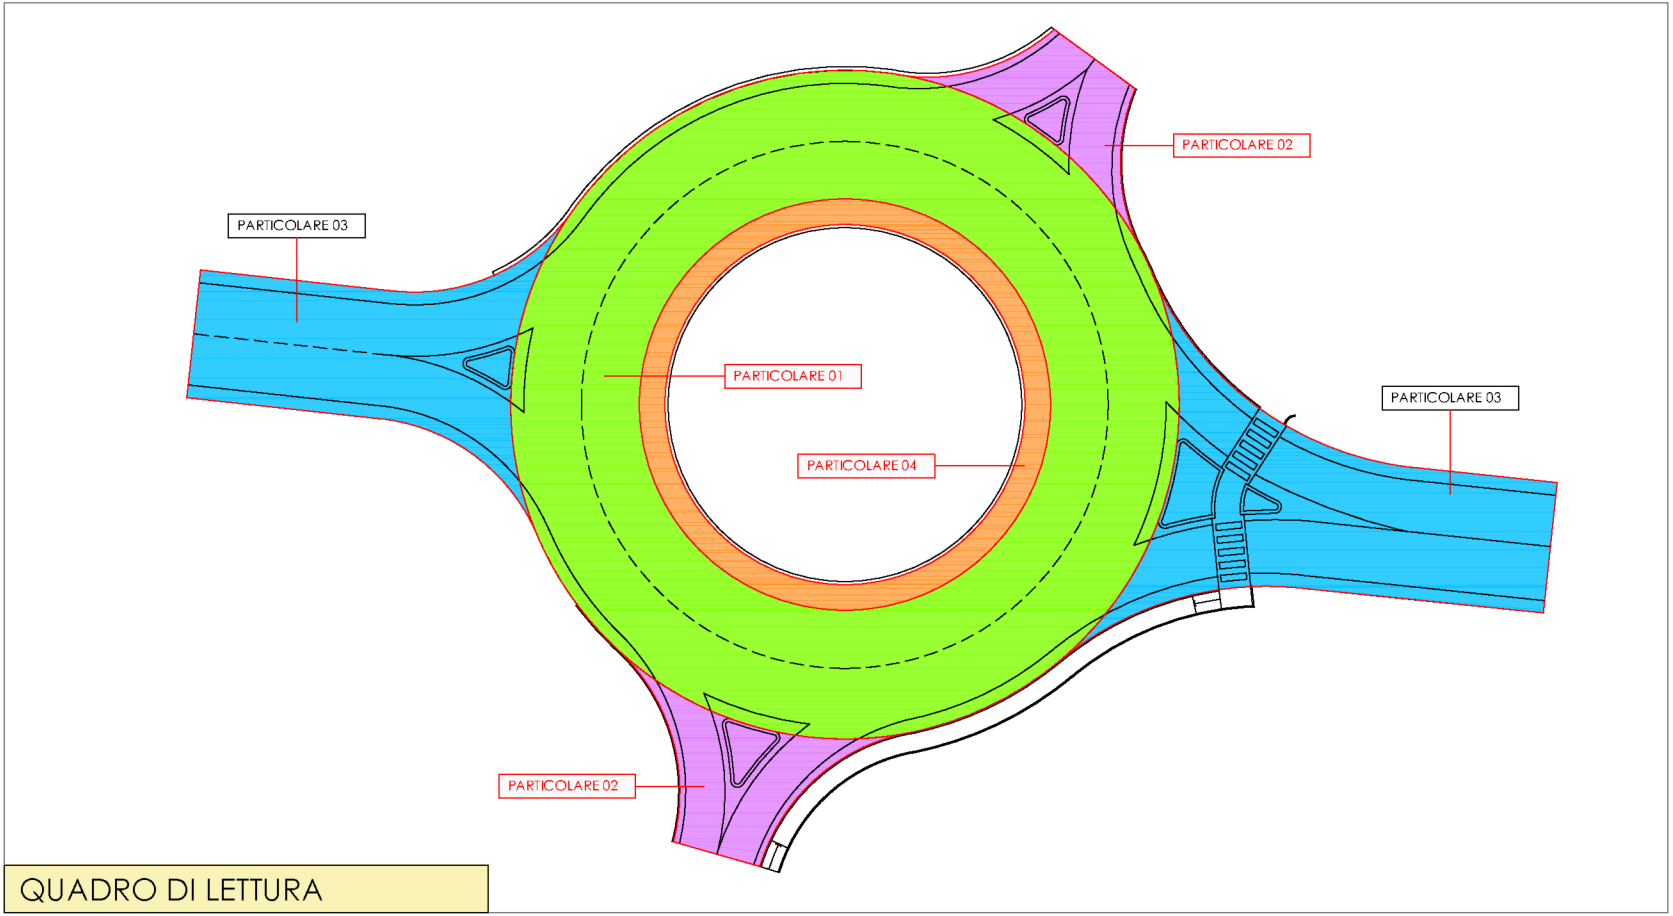


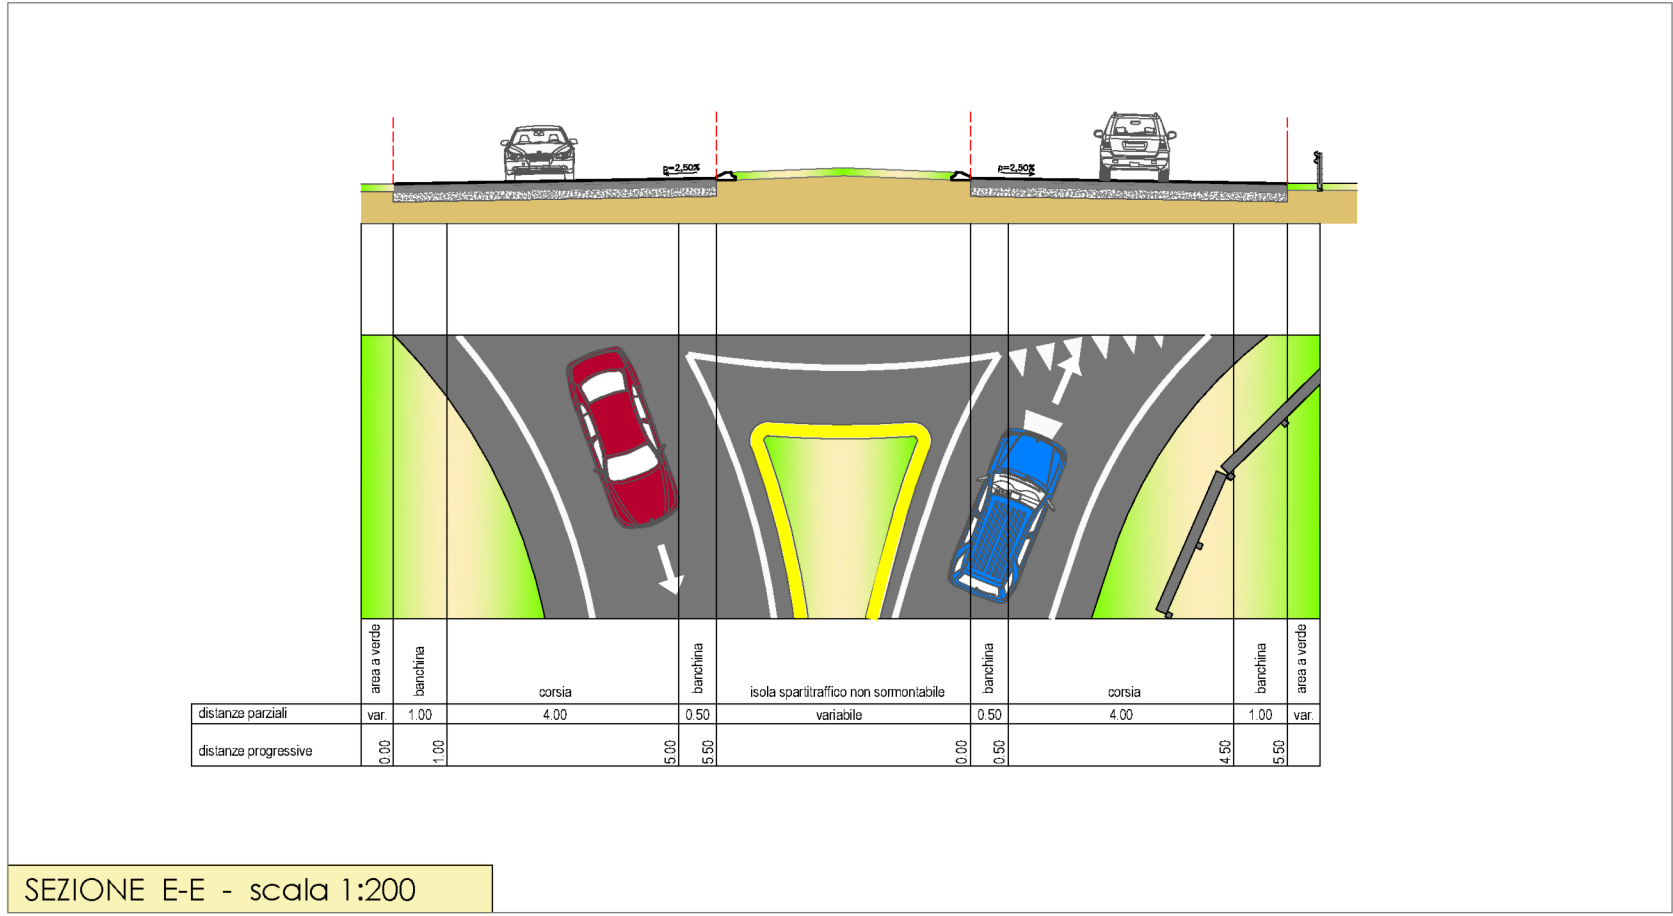

Il presente disegno è di proprietà del progettista e non può essere riprodotto né consegnato a terzi senza autorizzazione scritta Art.98 L.22/04/1941 N.633

architetto
Paolo GHEZZI
URBAN PLANNING+ BUILDING+DEVELOPMENT
Sede
via Roma, 2
00187 Roma, Italia
tel. +39 06 55440552
fax +39 06 55440553
P.IVA 02390021019
e-mail: ghezzi.paolo@tin.it

Collaboratori
PANZERI FRANCESCO
Geometra
ARSUFFI DANILO
Geometra
Ristrutturatore
DOSS Spa

Progetto
PROGRAMMA INTEGRATO D'INTERVENTO VAL FLESCH
VARIANTE 1
CLUSONE (BG)
Titolo
ROTATORIA
(sezioni tipo - particolari pavimentazioni)

Scala
1:500 - 1:200

rev.	data	descrizione
00	16.02.2025	
01		
02		
03		

TAVOLA
PII 030