




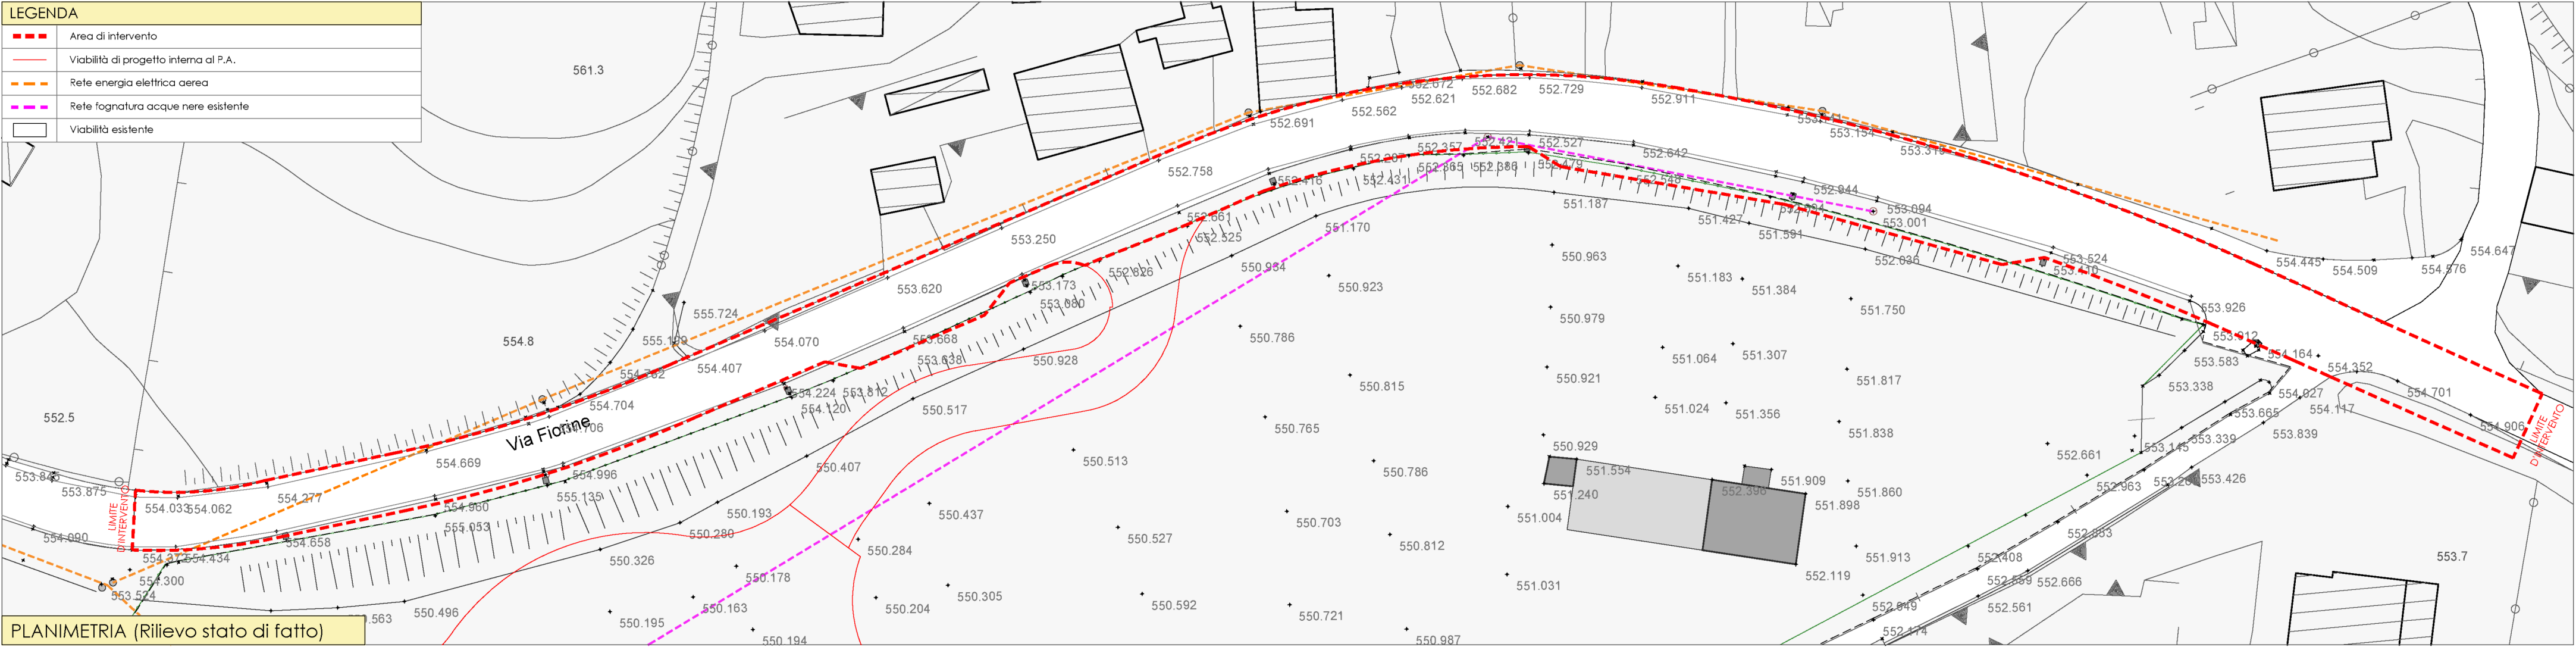


PLANIMETRIA (Rilievo stato di fatto)

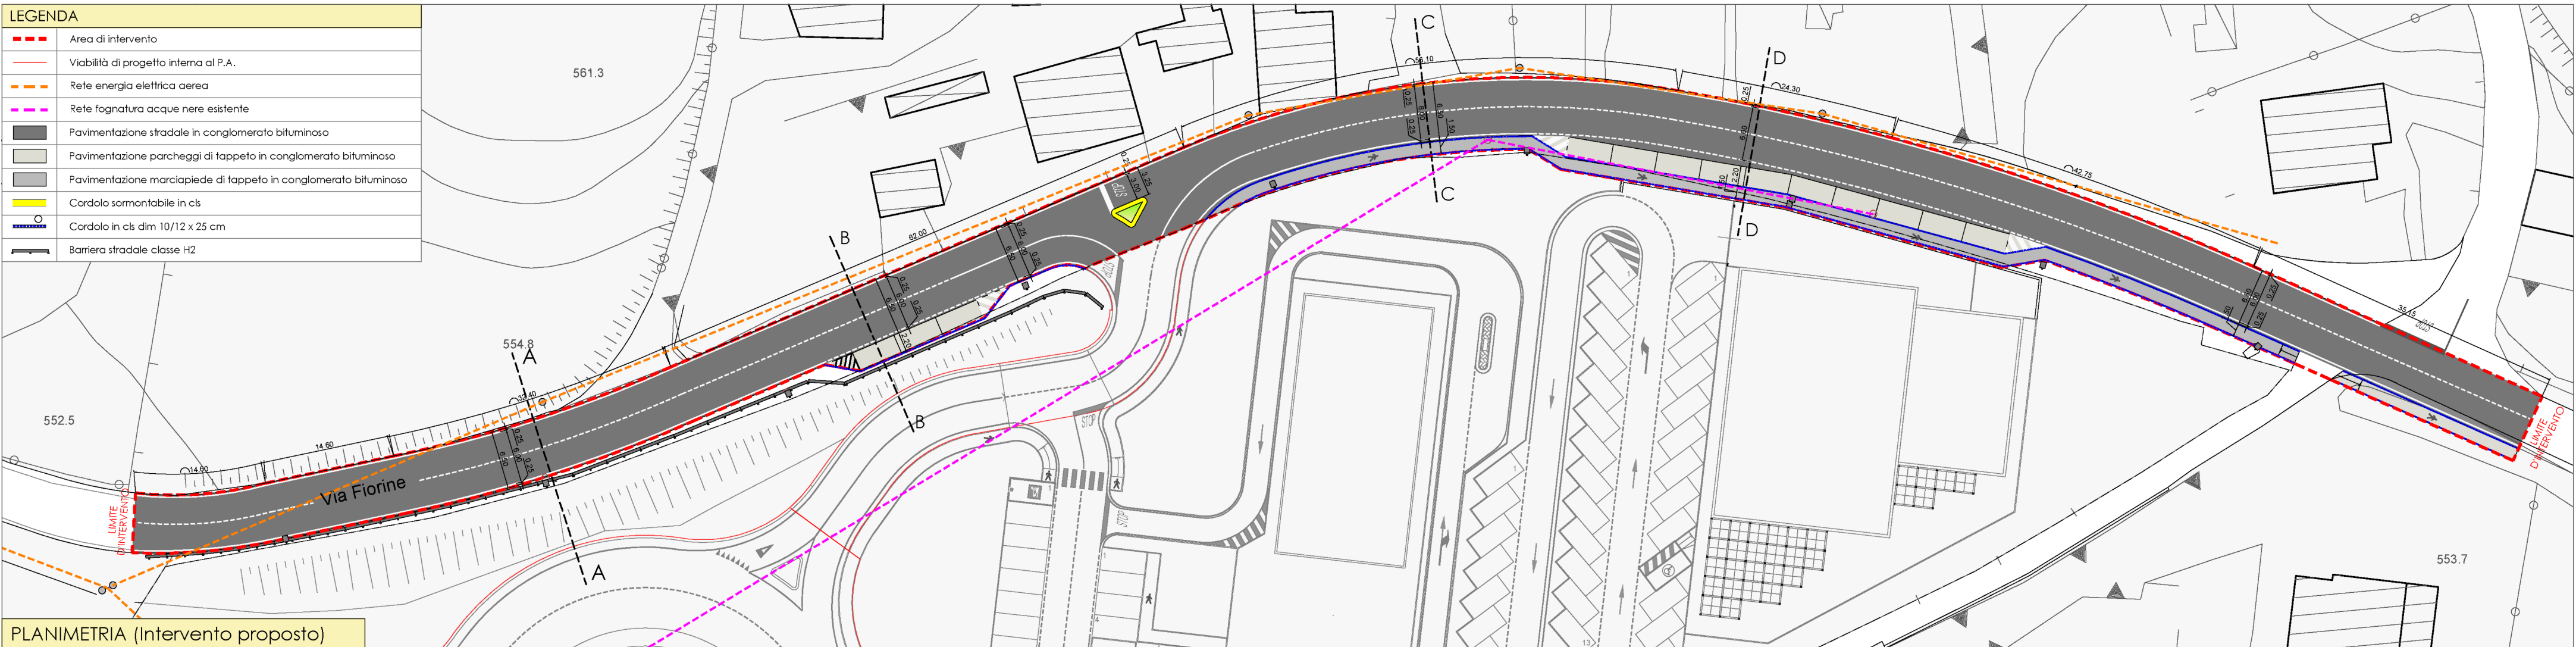


PLANIMETRIA (Intervento proposto)

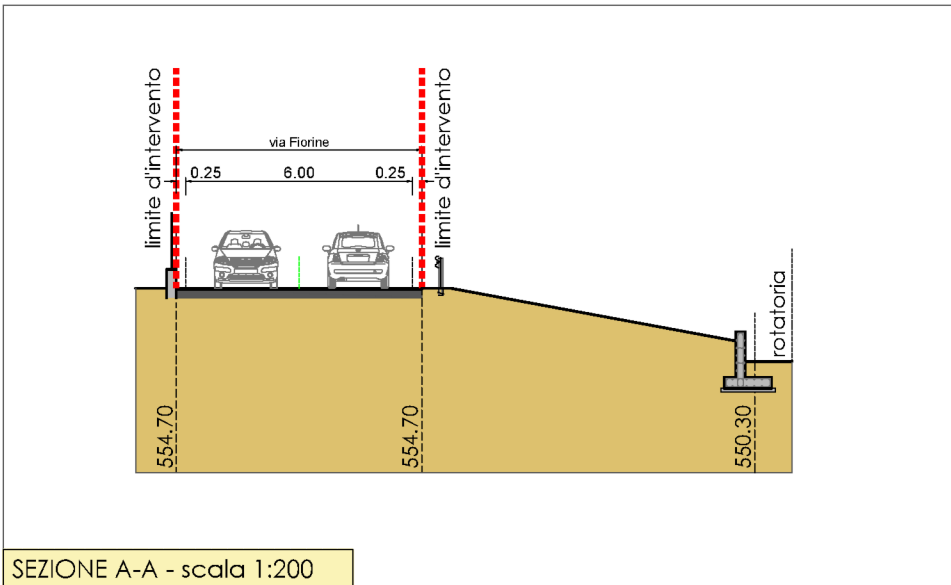


SEZIONE A-A - scala 1:200

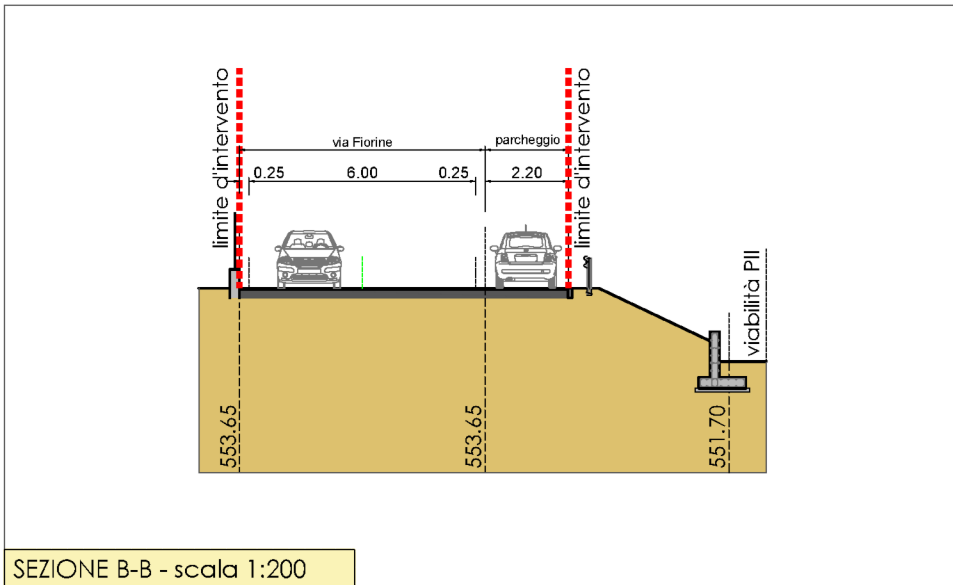

SEZIONE B-B - scala 1:200

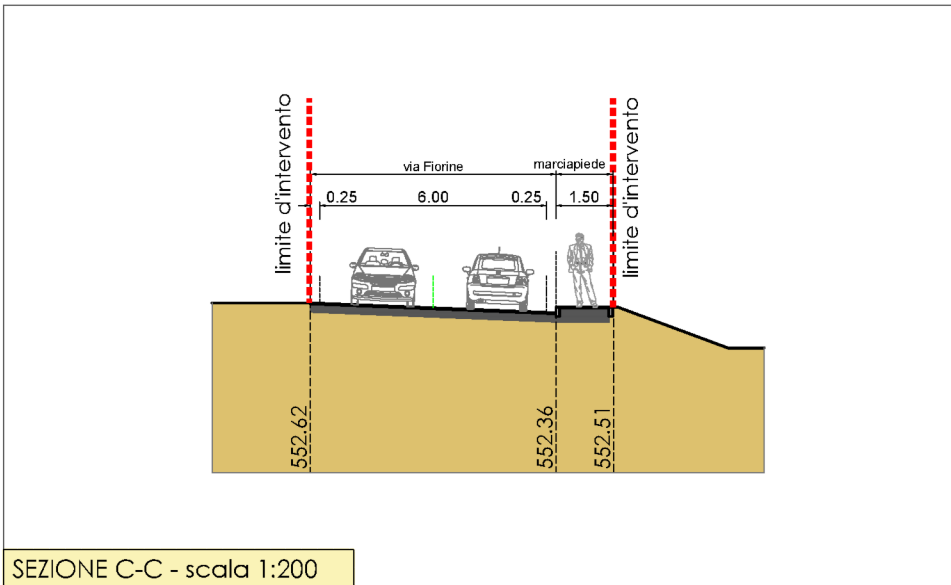

SEZIONE C-C - scala 1:200

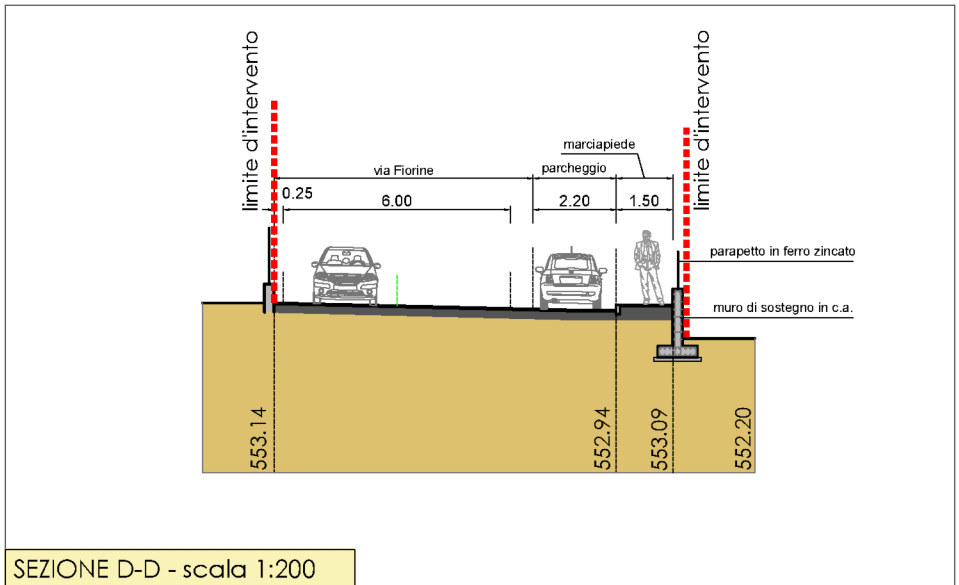

SEZIONE D-D - scala 1:200

architetto

Paolo GHEZZI

URBAN PLANNING+ BUILDING+DEVELOPMENT

Sede

via Roma, 2
24030 - MARCELLI (BG)
I. (+39) 0354645582 iscrizione ordine architetti n. 1349
M. (+39) 335688514 pec: paolo.ghezzi@urbanplanning.it
P. IVA 02599020199 e-mail: ghezzi.paolo@unipr.it

Timbro

Collaboratori

PANZERI FRANCESCO

Geometra

ARSUFFI DANILO

Geometra

Richiedente

DOSS Spa

Progetto

**PROGRAMMA INTEGRATO
D'INTERVENTO VAL FLESCH**

VARIANTE 1

CLUSONE (BG)

Titolo

ADEGUAMENTO via Fiorine
(rilievo - planimetria e sezioni intervento proposto)

Scala

1:500 - 1:200

rev. n°	data	descrizione
00	16.02.2026	
01		
02		
03		

TAVOLA

P11 031