
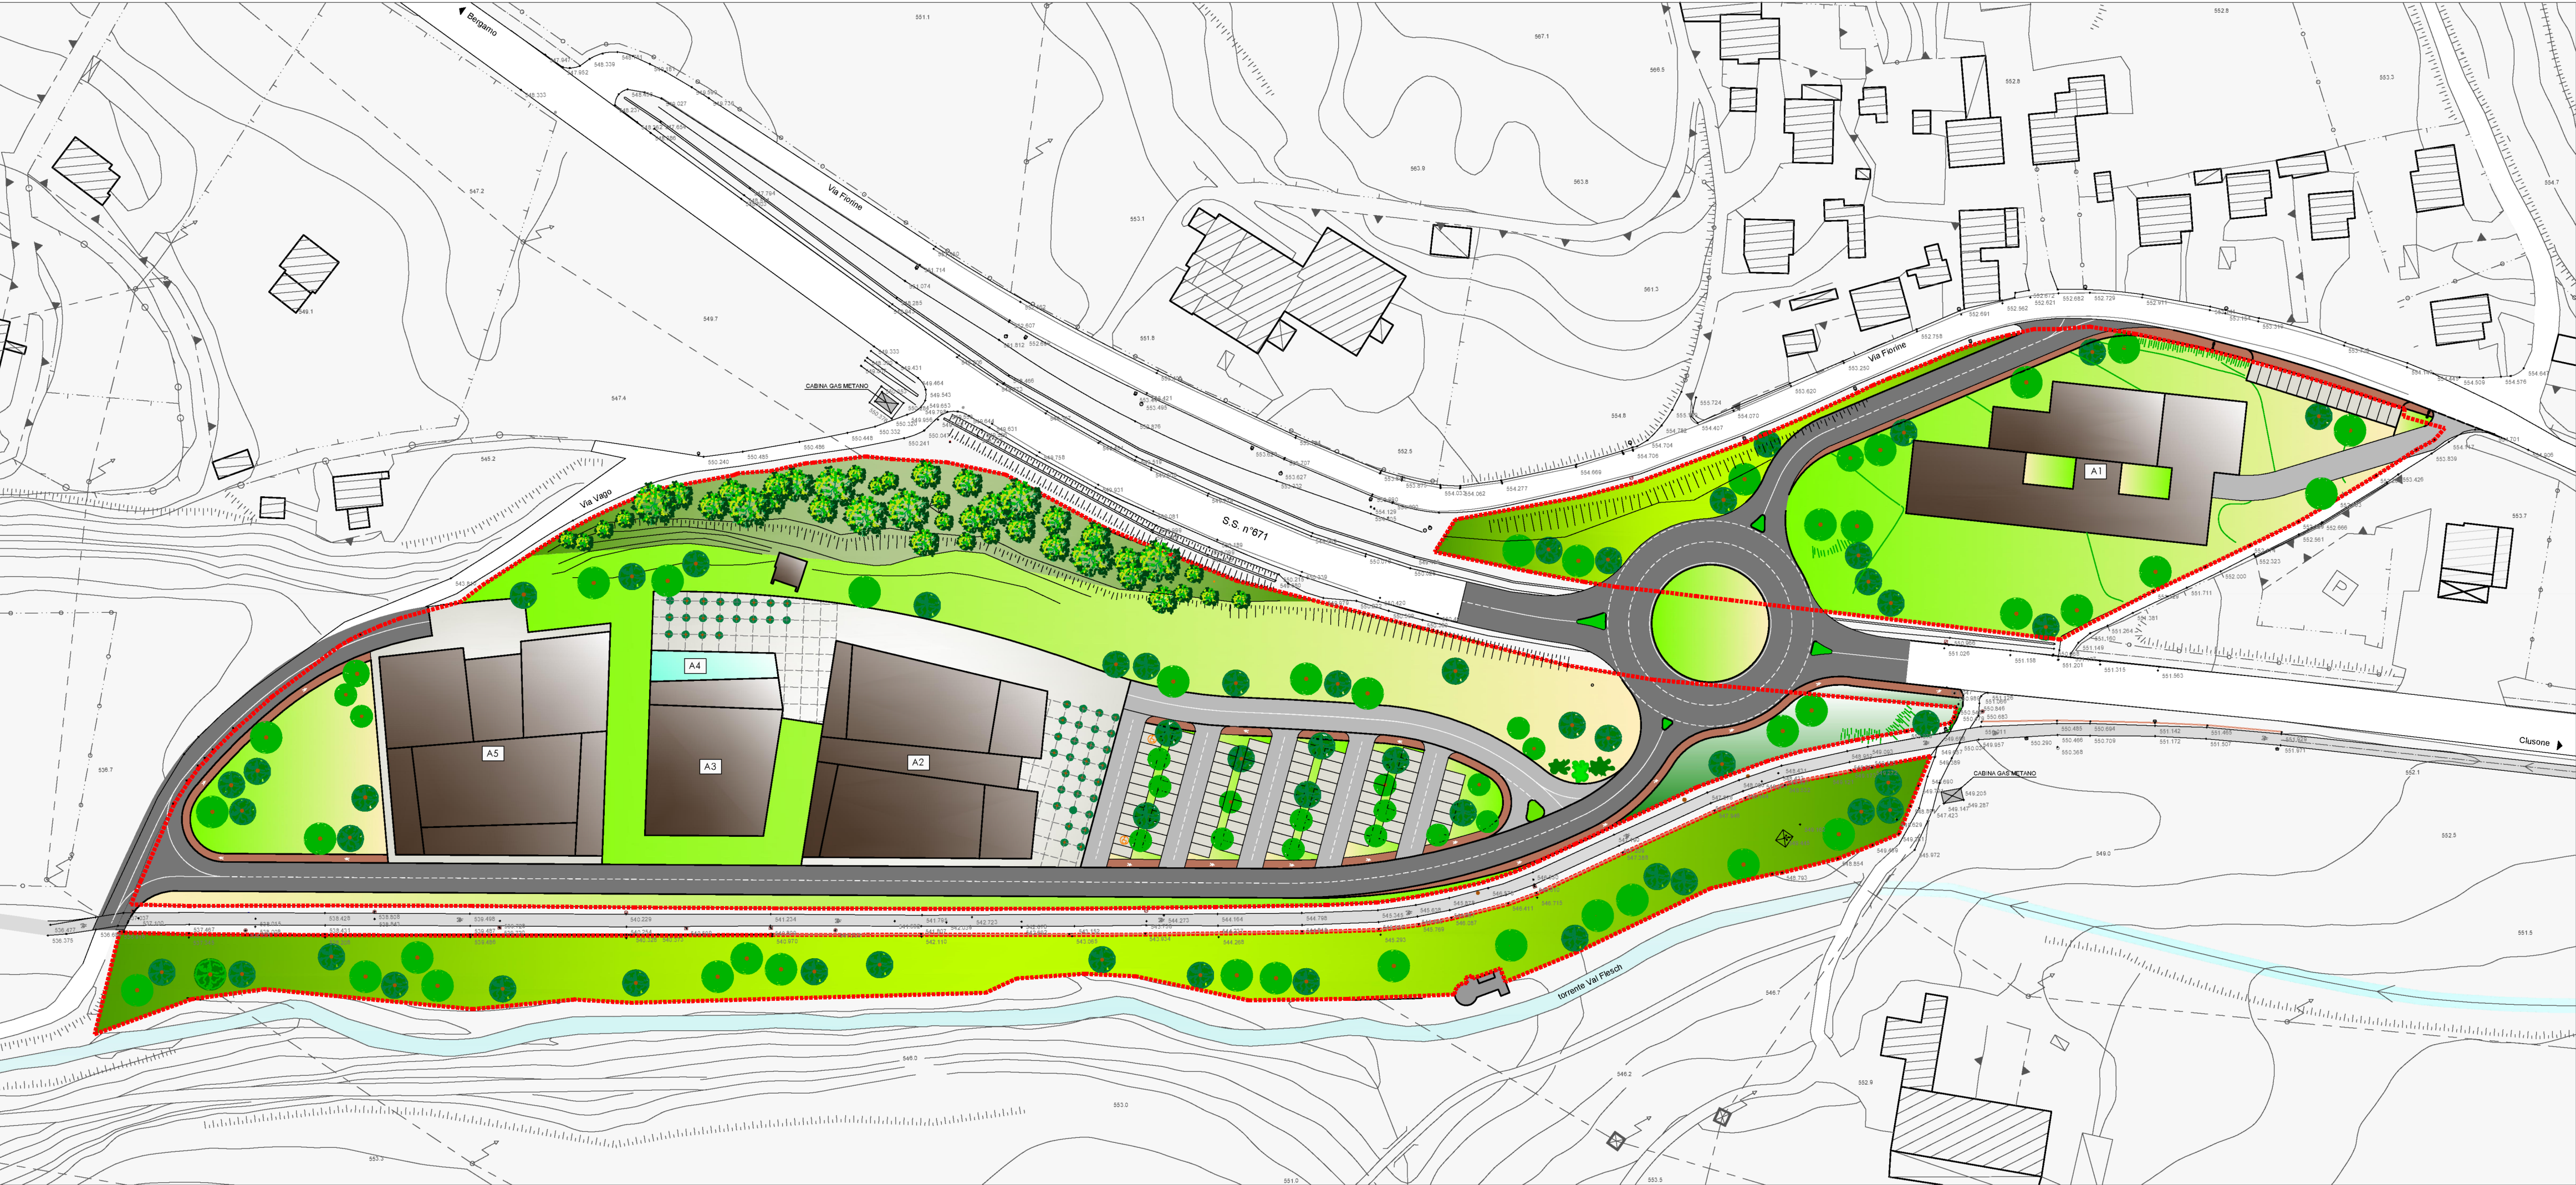


DOTAZIONI DI COMPARTO						
COMPARTO URBANISTICO NORD						
Edificio n.	Destinazione funzionale:	Superficie di coperta	Superficie Lorda di Pavimento	Altezza	Volume	Superficie di vendita
		mq	mq	m	mc	mq
A1	RESIDENZIALE	2.032,63	2.032,63	3,00	6.097,89	----
Totale		2.032,63	2.032,63		6.097,89	----
COMPARTO URBANISTICO SUD						
Edificio n.	Destinazione funzionale:	Superficie di coperta	Superficie Lorda di Pavimento	Altezza	Volume	Superficie di vendita
		mq	mq	m	mc	mq
A2	COMMERCIALE	2.404,73	2.404,73	5,00	12.023,65	1.420,00
A3	PALESTRA POLIVALENTE	1.127,00	1.127,00			----
A4	ATTIVITA' DI SERVIZIO (alta palestra)	200,00	200,00			----
A5	COMMERCIALE	2.588,53	2.588,53	5,00	12.942,65	1.500,00
Totale		6.320,26	6.320,26		24.966,30	2.920,00
TOTALE		8.352,89	8.352,89		31.064,19	2.920,00

QUADRO DI LETTURA

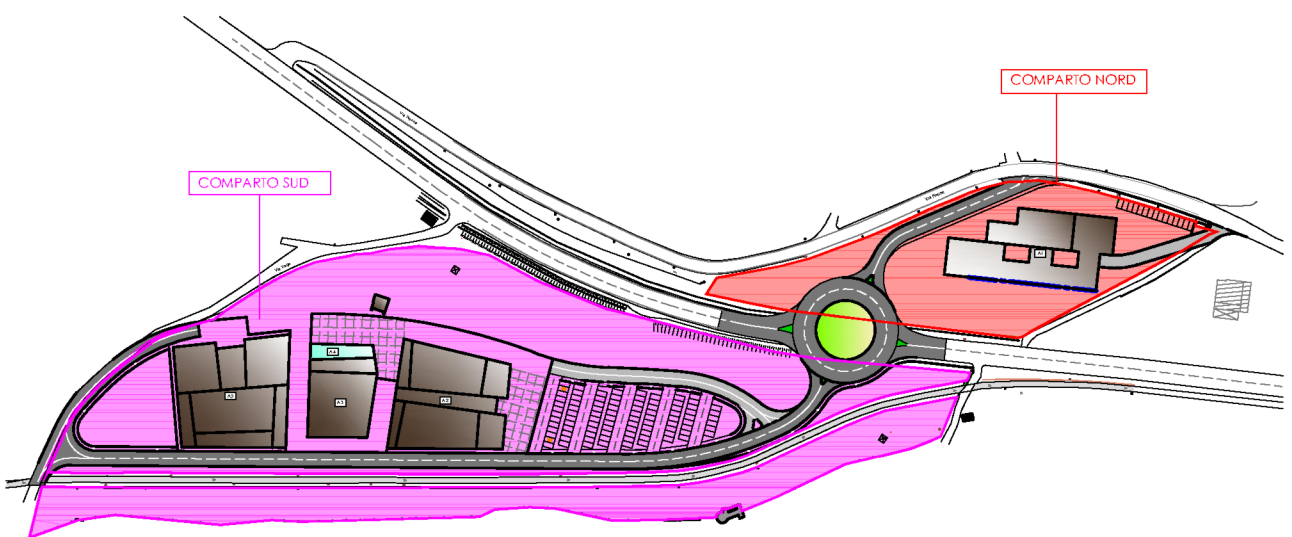

Il presente disegno è di proprietà del progettista e non può essere riprodotto né consegnato a terzi senza autorizzazione scritta Art.99 L.22/04/1941 N.633

architetto

Paolo GHEZZI

URBAN PLANNING• BUILDING•DEVELOPEMENT

Sede

via Roma, 2
24030 - MAPPELLO (BG)
I. (+39) 0354465582 iscrizione ordine architetti n. 1349
M. (+39) 3356989514 psc: paolo.ghezzi@architettopa.it
P. IVA 02399020189 e-mail: ghezzi.paolo@tin.it

Timbro

Collaboratori

PANZERI FRANCESCO
Geometra

ARSUFFI DANILO
Geometra

Richiedente

DOSS Spa

Progetto

**PROGRAMMA INTEGRATO
D'INTERVENTO VAL FLESCH**

VARIANTE 1

CLUSONE (BG)

Titolo

PLANIVOLUMETRICO
(stato di fatto)

Scala

1:1000

rev_n°	data	descrizione
00	16.02.2026	
01		
02		
03		

TAVOLA

PII 001