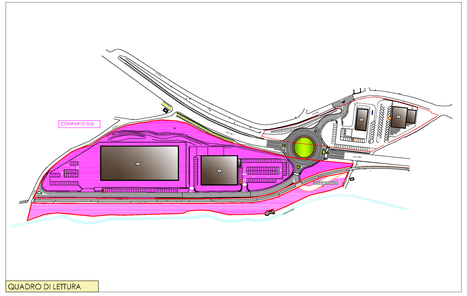

QUADRO DI LETTURA

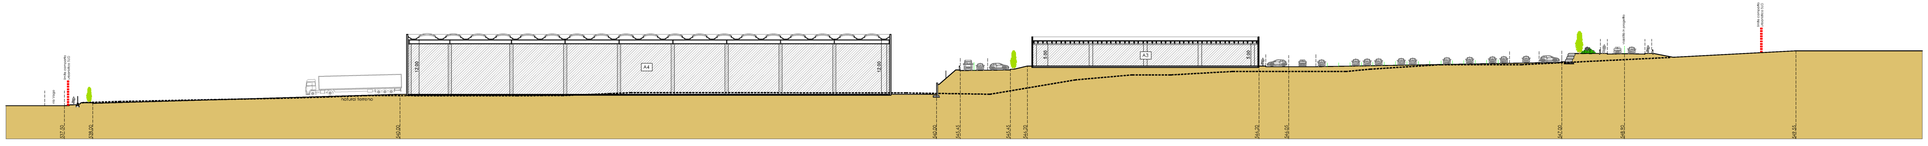

SEZIONE A-A

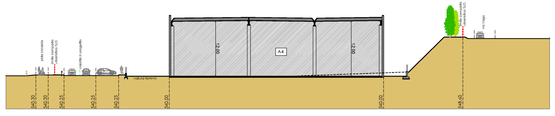

SEZIONE B-B

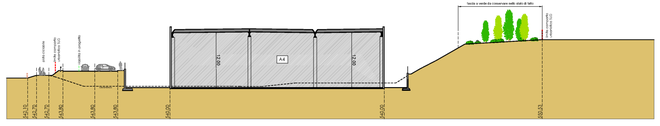

SEZIONE C-C

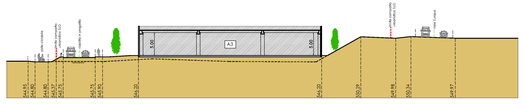

SEZIONE D-D

architetto
Paolo GHEZZI

URBAN PLANNING+ BUILDING+DEVELOPEMENT

Sede

tel. (+39) 0354640700
cf. (+39) 3355966414
P.IVA 02280220163

via Roma, 4
24020 CAPELLO (BG)
Iscritto ordine architetti n. 1348
pec: paolo.ghezzi@archiworldpec.it
email: ghezzi.lavoro@gmail.com

Timbro

Collaboratori

RANZERI FRANCESCO
Geometra

ARSUFFI DANILO
Geometra

Richiedente

DOSS Spa

Progetto

PROGRAMMA INTEGRATO
D'INTERVENTO VAL FLESCH

VARIANTE 1

CLUSONE (BG)

Titolo

COMPARTO URBANISTICO SUD
SEZIONI AMBIENTALI

Scala
1:500 - 1:200

rev_n°	data	descrizione
00	16.02.2026	
01		
02		
03		

TAVOLA
PII 004

Il presente disegno è di proprietà del progettista e non può essere riprodotto nè consegnato a terzi senza autorizzazione scritta Art.99 L.22/04/1941 N.633