


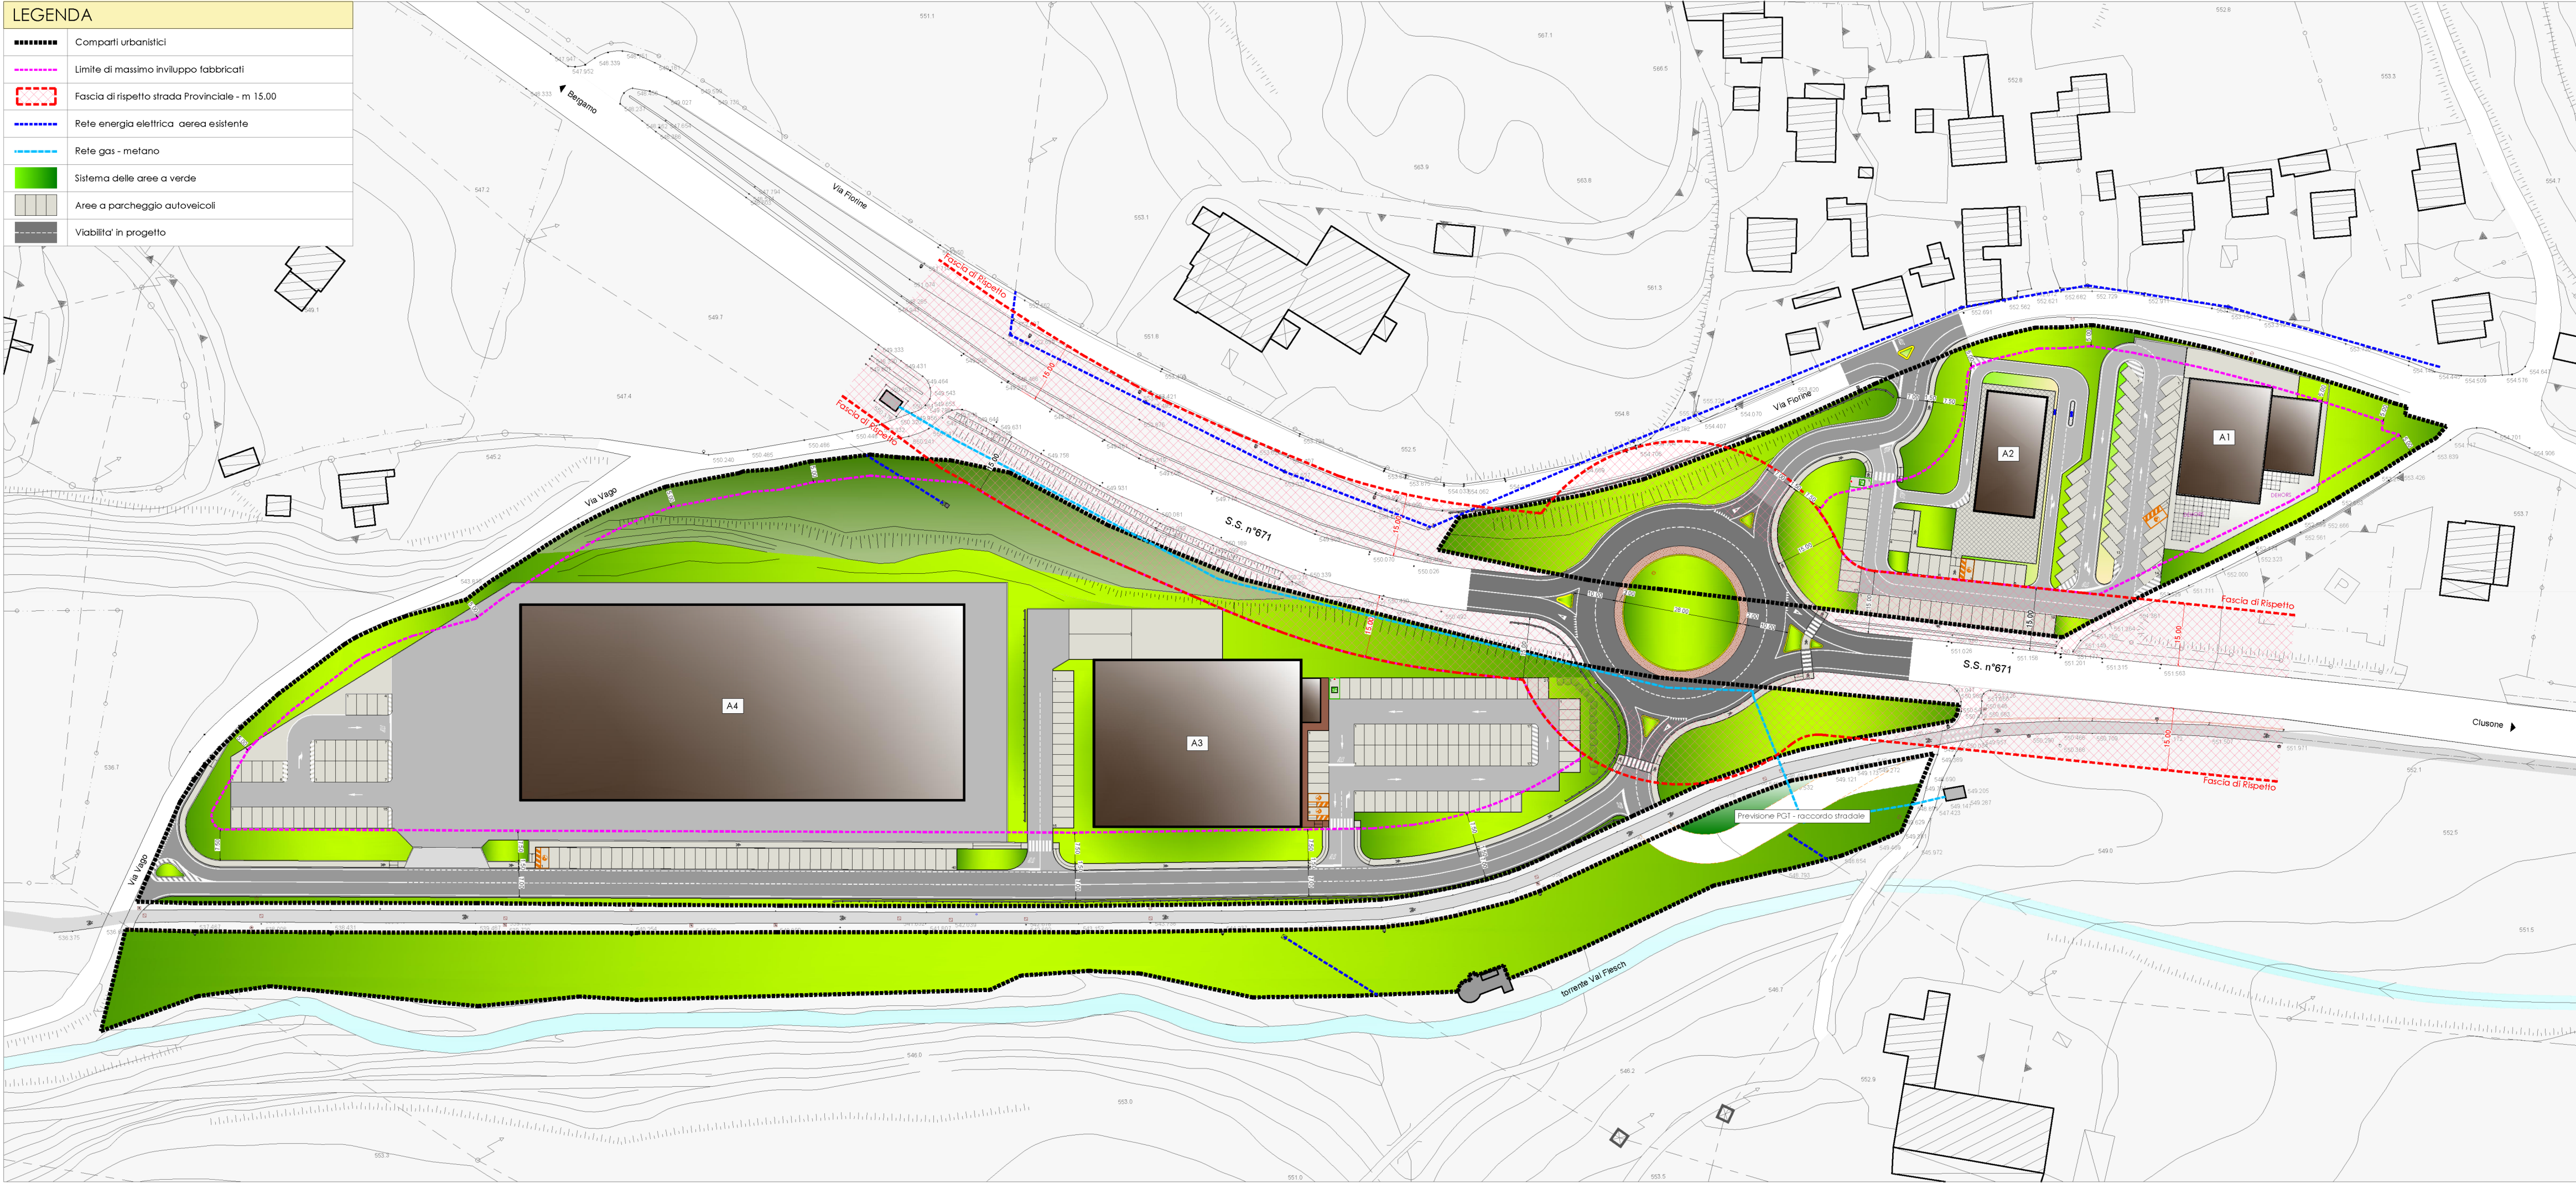

architetto
Paolo GHEZZI

URBAN PLANNING+ BUILDING+DEVELOPMENT

Sede
via Roma, 2
24030 - MAPELLO (BG)
t. +39 035484582 iscrizione ordine architetti n. 1348
p. +39 3358869514 pec: paolo.ghezzi@architetti.it
P. IVA 02389020189 e-mail: ghezzi.paolo@tin.it

Timbro

Collaboratori
PANZERI FRANCESCO
Geometra
ARSUFFI DANILO
Geometra

Richiedente
DOSS Spa

Progetto
**PROGRAMMA INTEGRATO
D'INTERVENTO VAL FLESCH**

VARIANTE 1

CLUSONE (BG)

Titolo
PIANO DELLE REGOLE

Scala
1:1000

rev. n°	data	descrizione
00	16.02.2026	
01		
02		
03		

TAVOLA

P11 005

Il presente disegno è di proprietà del progettista e non può essere riprodotto né
consegnato a terzi senza autorizzazione scritta Art.99 L.22/04/1941 N.633