


Dotazione parcheggi ad uso pubblico						
Edificio n.	Destinazione funzionale:	Superficie Lorda di Pavimento (S.L.P.) mq	Dotazione servizi - P.G.I.			Dotazione P.A.
			parametro	superficie mq	percentuale area a park	
A1	COMMERCIALE - FOOD	800.00	(800x1.00)	800.00	(800x0.50)	400.00
A2	COMMERCIALE - FOOD	450.00	(450x1.00)	450.00	(450x0.50)	225.00
A3	COMMERCIALE	2.000.00	(2.000x1.00)	2.000.00	(2.000x0.50)	1.000.00
A4	PRODUTTIVO	4.850.00	(4.850x1.00)	4.850.00	(4.850x0.10)	485.00
A4	COMMERCIALE	150.00	(150x1.00)	150.00	(150x0.50)	75.00
TOTALE		8.250.00		2.185.00		3.010.08

Dotazione standards a verde						
Edificio n.	Destinazione funzionale:	Superficie Lorda di Pavimento (S.L.P.) mq	Dotazione servizi - P.G.I.			Dotazione P.A.
			parametro	superficie mq	percentuale area verde	
A1	COMMERCIALE - FOOD	800.00	(800x1.00)	800.00	(800x0.50)	400.00
A2	COMMERCIALE - FOOD	450.00	(450x1.00)	450.00	(450x0.50)	225.00
A3	COMMERCIALE	2.000.00	(2.000x1.00)	2.000.00	(2.000x0.50)	1.000.00
A4	PRODUTTIVO	4.850.00	(4.850x1.00)	4.850.00	(4.850x0.10)	485.00
A4	COMMERCIALE	150.00	(150x1.00)	150.00	(150x0.50)	75.00
TOTALE		8.250.00		2.185.00		3.677.08

Dotazione parcheggi pertinenziali (ex Legge 122/89)						
Edificio n.	Destinazione funzionale:	Dotazioni richieste				Dotazioni P.A.
		S.L.P. assegnata mq	Volume * (S.L.P.x3.00) mc	parametro	superficie richiesta mq	
A1	COMMERCIALE - FOOD	800.00	2.400.00	10% Volume*	240.00	C01 = 337.13 C02 = 308.12 C03 = 153.17 C04 = 140.88 C05 = 167.90 C06 = 815.48 C07 = 187.50 C08 = 1.113.28
A2	COMMERCIALE - FOOD	450.00	1.350.00	10% Volume*	135.00	
A3	COMMERCIALE	2.000.00	6.000.00	10% Volume*	600.00	
A4	PRODUTTIVO	4.850.00	14.550.00	10% Volume*	1.455.00	C01 = 337.13 C02 = 308.12 C03 = 153.17 C04 = 140.88 C05 = 167.90 C06 = 815.48 C07 = 187.50 C08 = 1.113.28
A4	COMMERCIALE	150.00	450.00	10% Volume*	45.00	
TOTALE		8.250.00	24.750.00		2.475.00	3.223.46

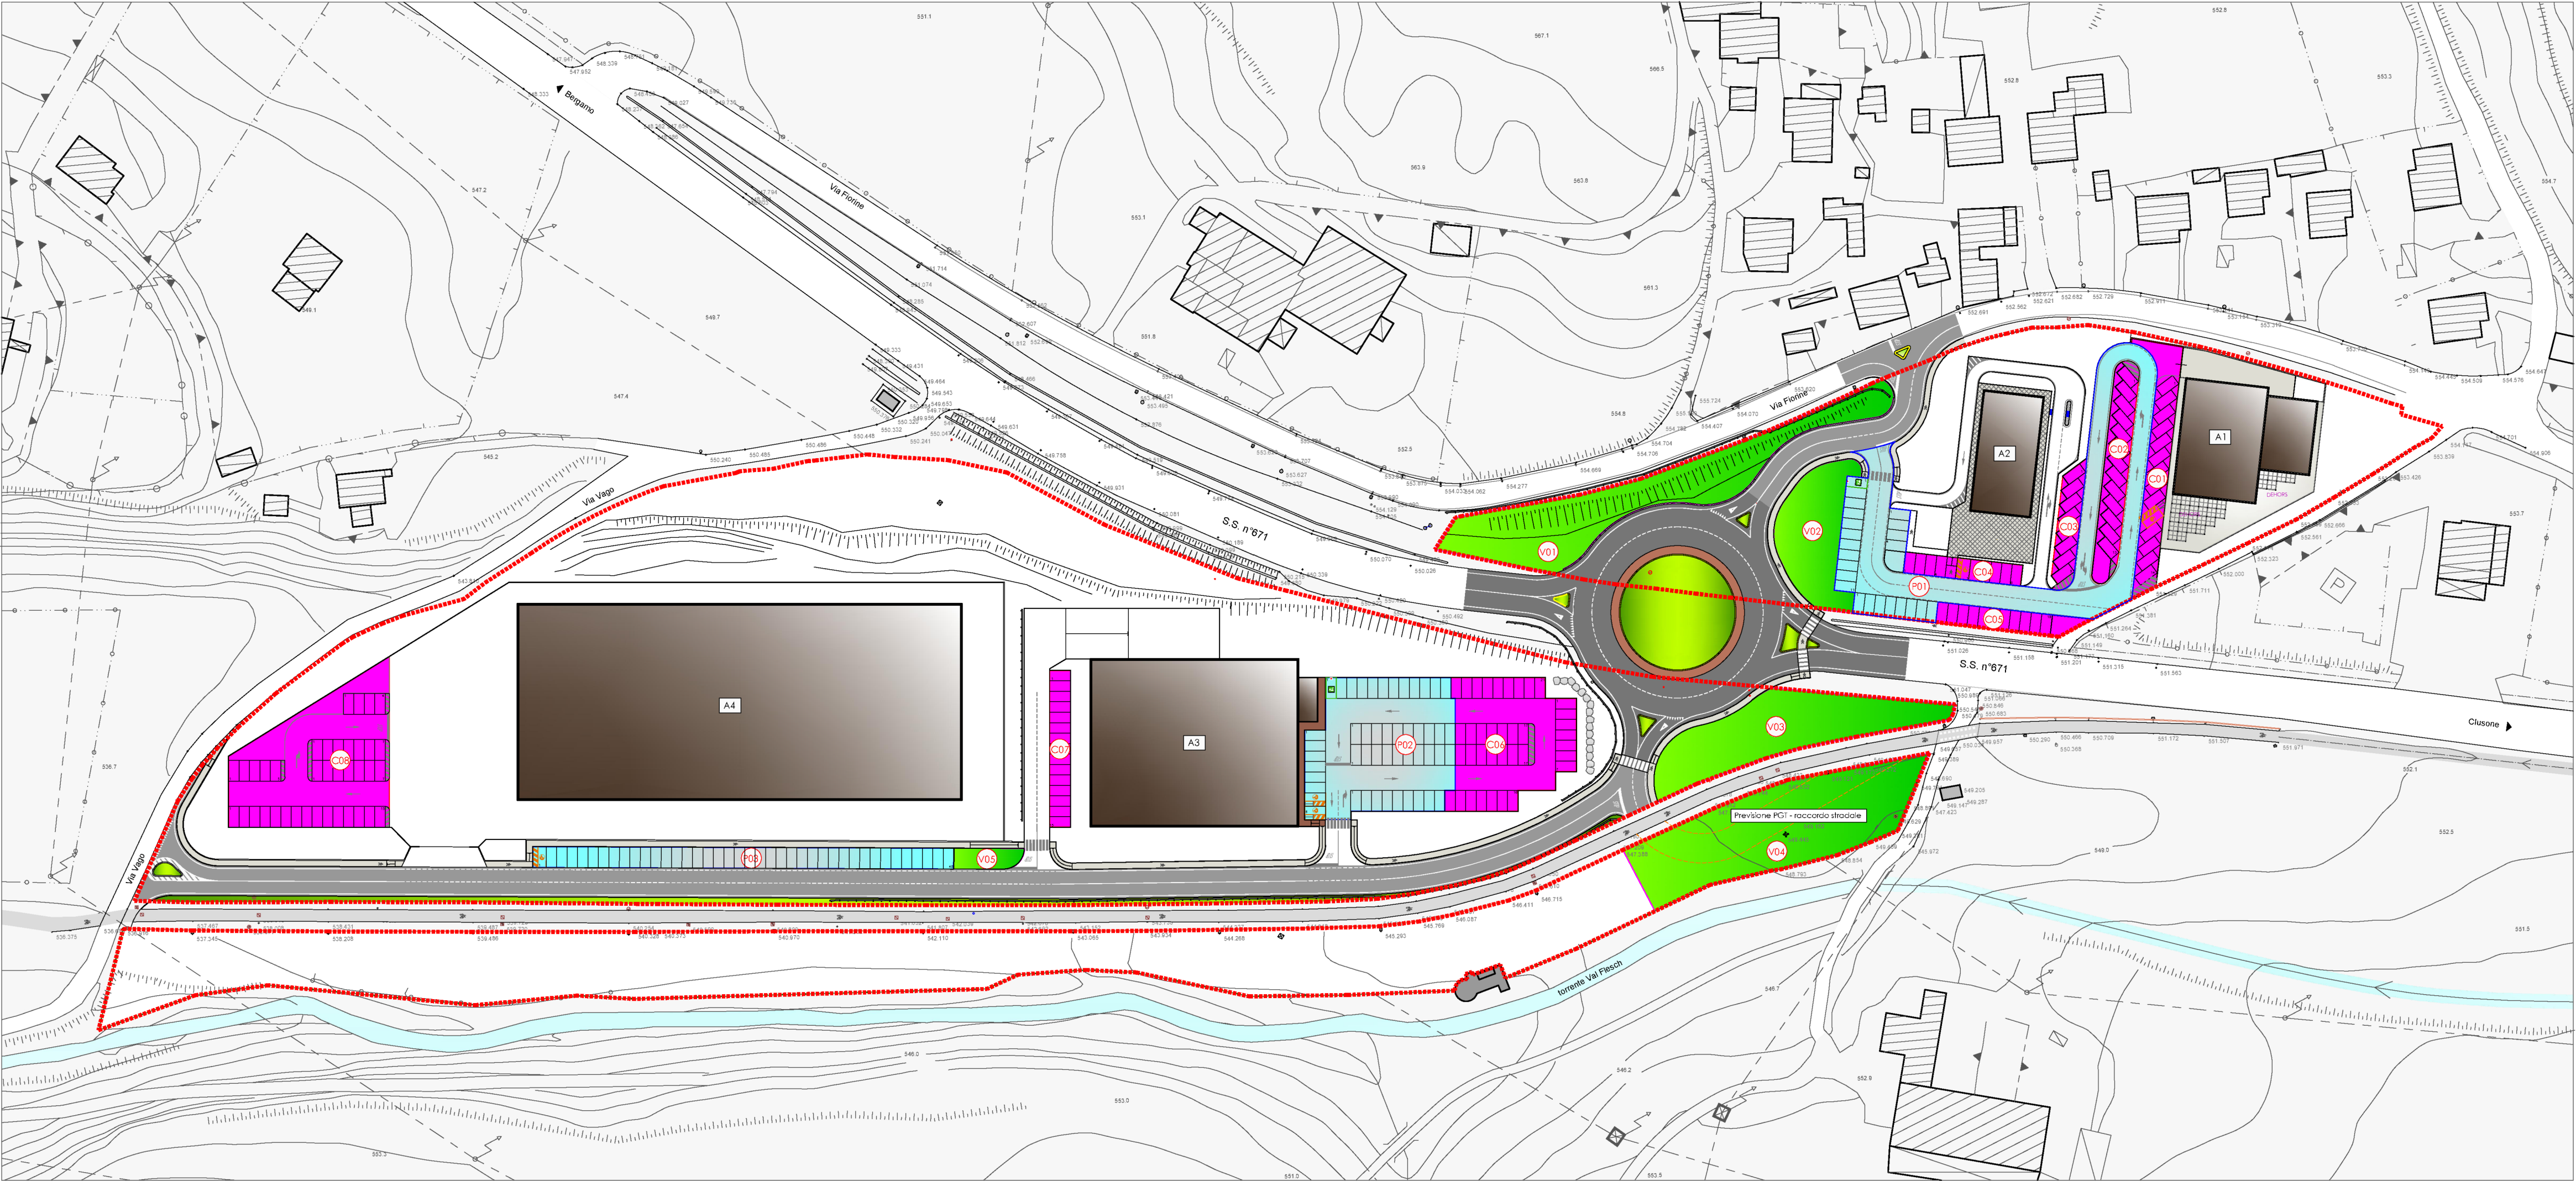

Il presente disegno è di proprietà del progettista e non può essere riprodotto né consegnato a terzi senza autorizzazione scritta Art.99 L. 22/04/1941 N.633

architetto

Paolo GHEZZI

URBAN PLANNING+ BUILDING+DEVELOPEMENT

Sede

via Roma, 2

24010 - MARPELLO (BG)

t. (+39) 0354645562

iscrizione ordine architetti n. 1548

m. (+39) 335555514

pec: paolo.ghezzi@urbanproject.it

P. IVA 02396020189

e-mail: ghezzi.paolo@tin.it

Collaboratori

PANZERI FRANCESCO

Geometra

ARSUFFI DANILO

Geometra

Richiedente

DOSS Spa

Progetto

PROGRAMMA INTEGRATO D'INTERVENTO VAL FLESCH

VARIANTE 1

CLUSONE (BG)

Titolo

DOTAZIONE SERVIZI

PARCHEGGI PERTINENZIALI (intervento proposto)

Scala

1:1000

rev. n°	data	descrizione
00	18.02.2026	
01		
02		
03		

TAVOLA

P11 007