
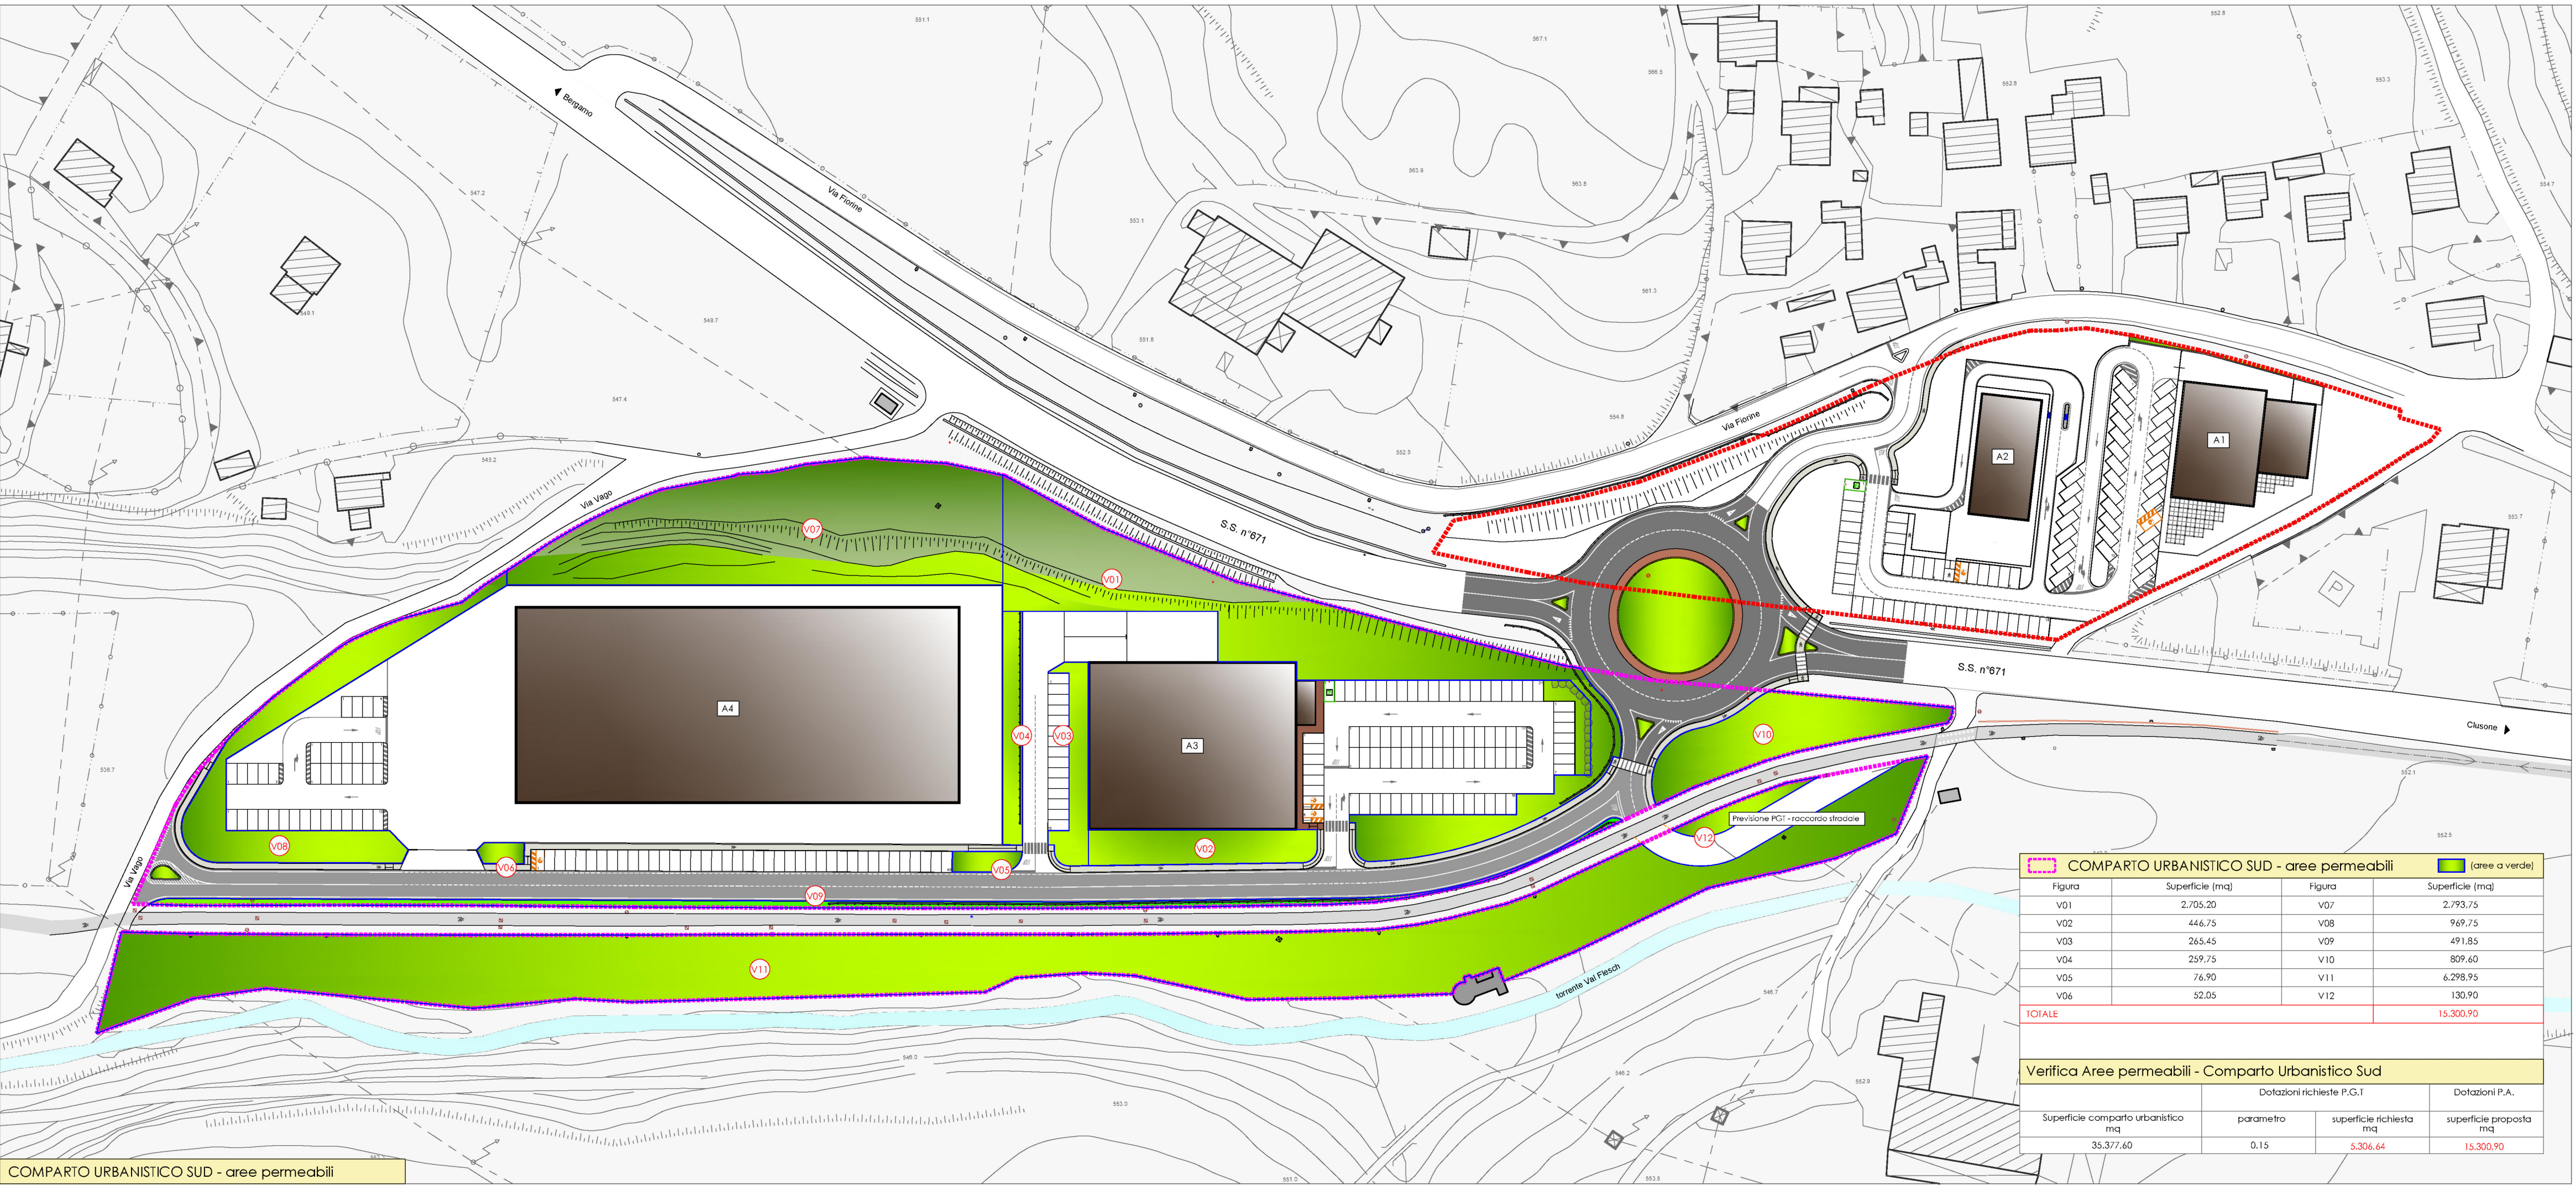


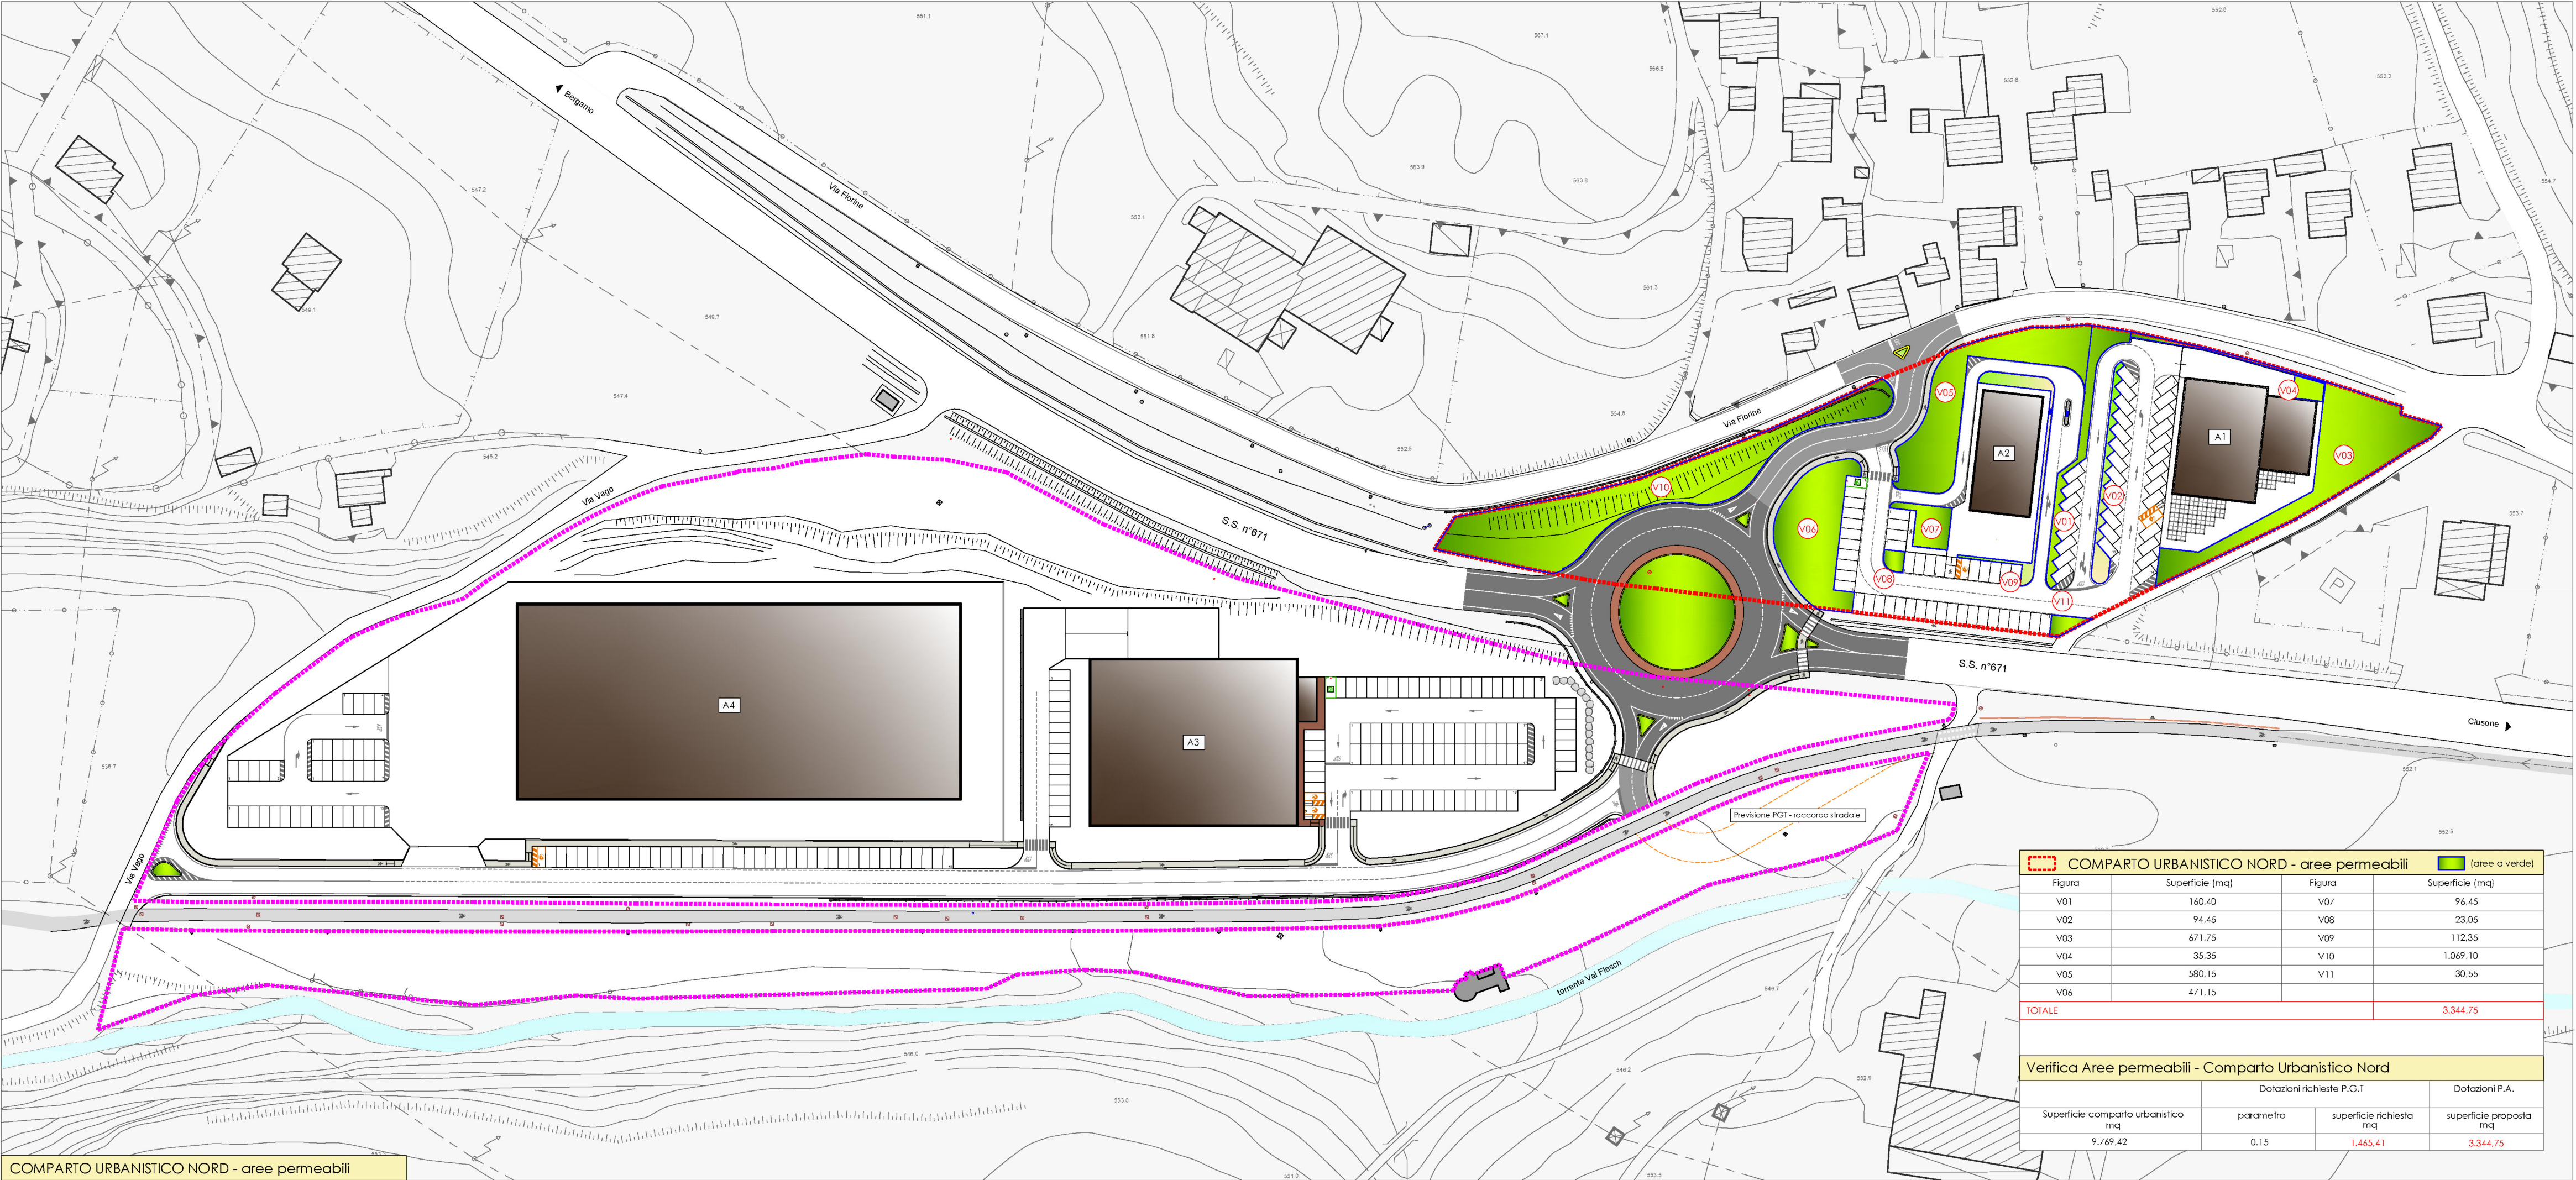

architetto
Paolo GHEZZI
URBAN PLANNING+ BUILDING+DEVELOPMENT
Sede
Via Roma, 2
24030 - MARTELLO (BG)
tel. 035 525445/55 - fax 035 525445/56
e-mail: ghezzi.paolo@unipg.it
P. IVA 03554540365

Collaboratori
PANZERI FRANCESCO
Geometra
ARLUFFI DANILO
Geometra
Richiedente
DOSS Spa

Progetto
**PROGRAMMA INTEGRATO
D'INTERVENTO VAL FLESCH**
VARIANTE 1
CLUSONE (BG)
Titolo
SISTEMA DEL VERDE
Aree permeabili

Scale
1:1000

rev.	n°	data	descrizione
02		16.02.2025	
01			
03			

TAVOLA
P11 008