


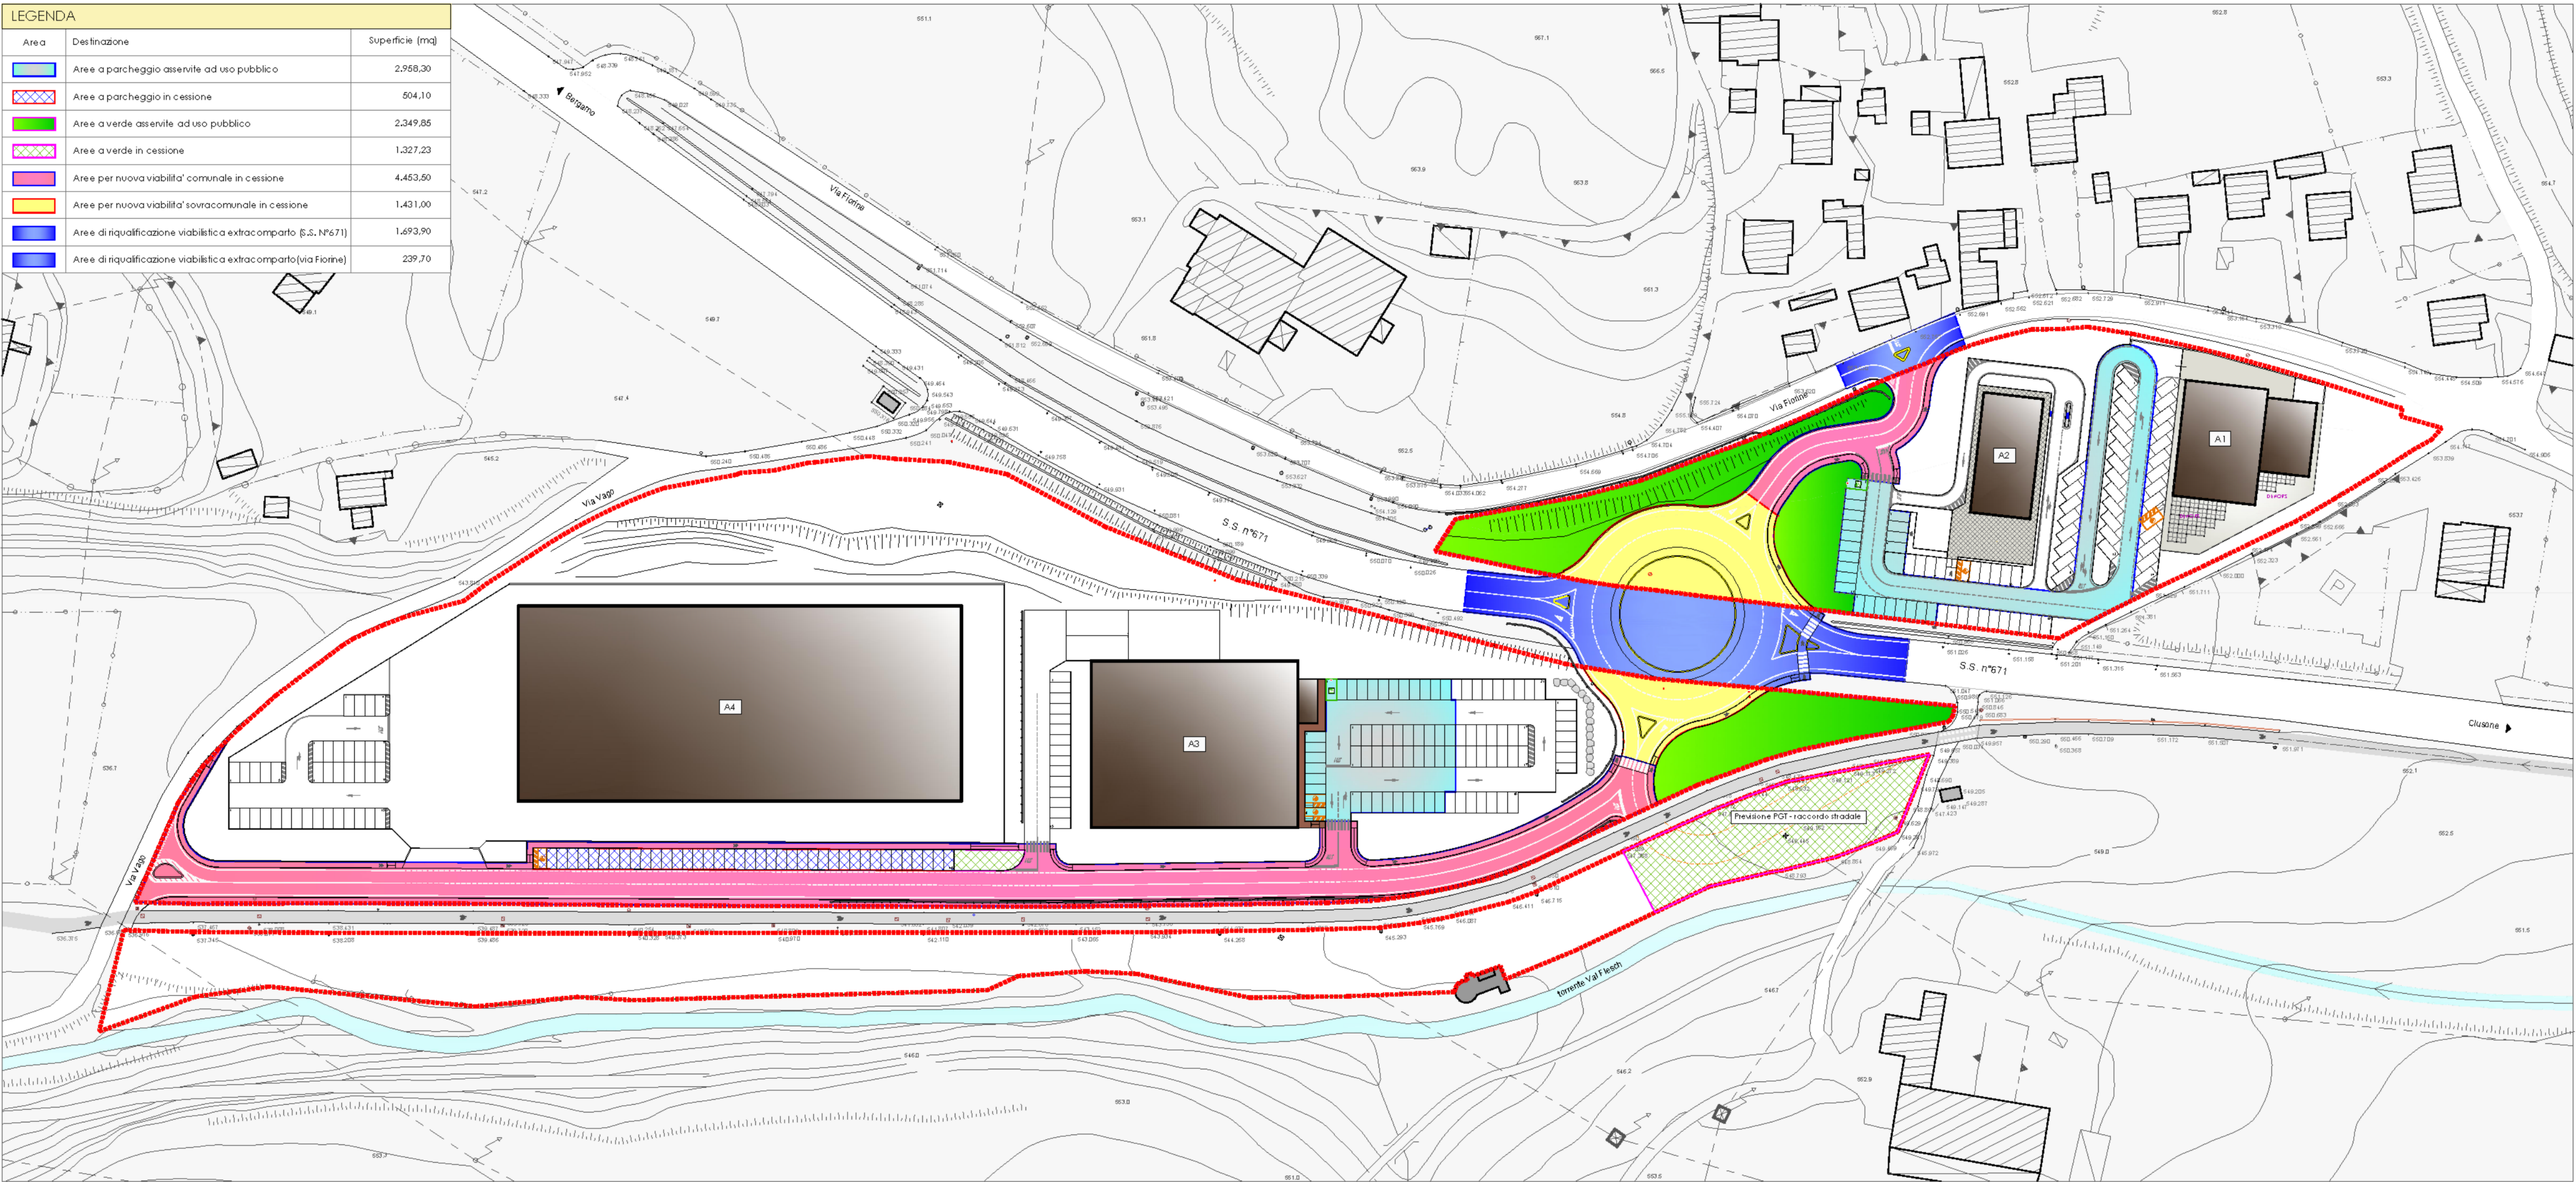

architetto
Paolo GHEZZI
URBAN PLANNING+BUILDING+DEVELOPMENT
Sede
via Roma, 2
24022 - MAPELLO (BG)
t. (+39) 0354046512 iscrizione ordine architetti n. 13-40
m. (+39) 3356885514 pec: paolo.ghezzi@urbanandpec.it
P. IVA 02799220169 e-mail: ghezzi.paolo@unipg.it
Timbro

Collaboratori
PANZERI FRANCESCO
Geometra
ARSUFFI DANILO
Geometra
Richiedente
DOSS Spa

Progetto
**PROGRAMMA INTEGRATO
D'INTERVENTO VAL FLESCH**
VARIANTE 1
CLUSONE (BG)
Titolo
DISCIPLINA DELLE AREE
Cessioni ed asservimenti ad uso pubblico

Scala
1:1000

rev. n°	data	descrizione
00	16.02.2026	
01		
02		
03		

TAVOLA
P11 009

Il presente disegno è di proprietà del progettista e non può essere riprodotto né consegnato a terzi senza autorizzazione scritta Art. 96 L. 2204/1941 N. 633