
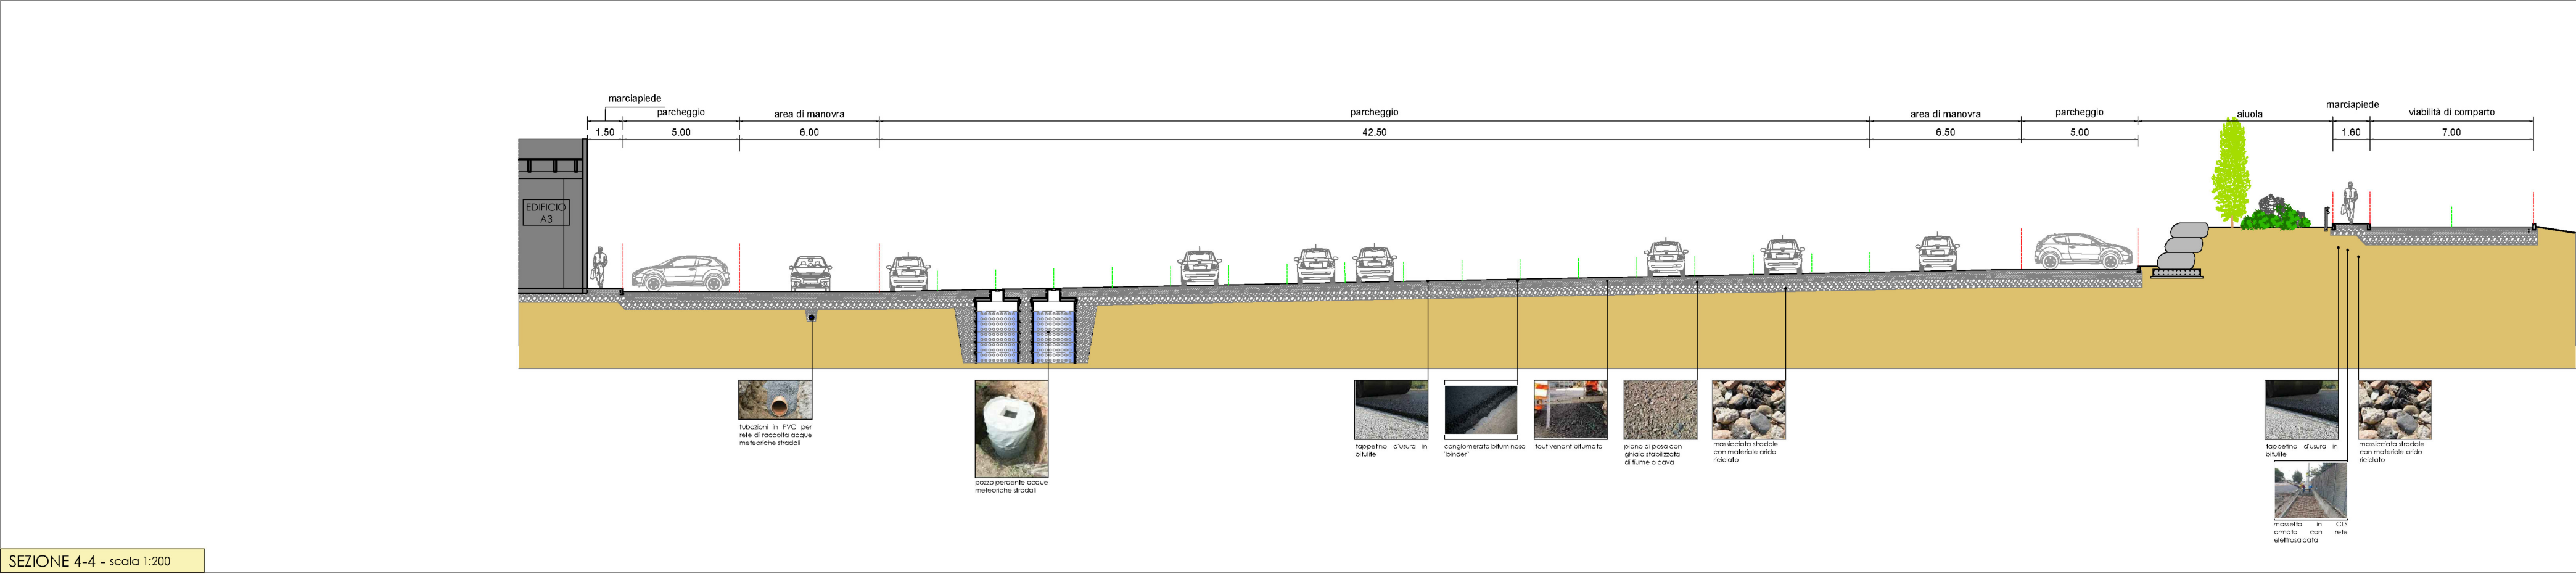
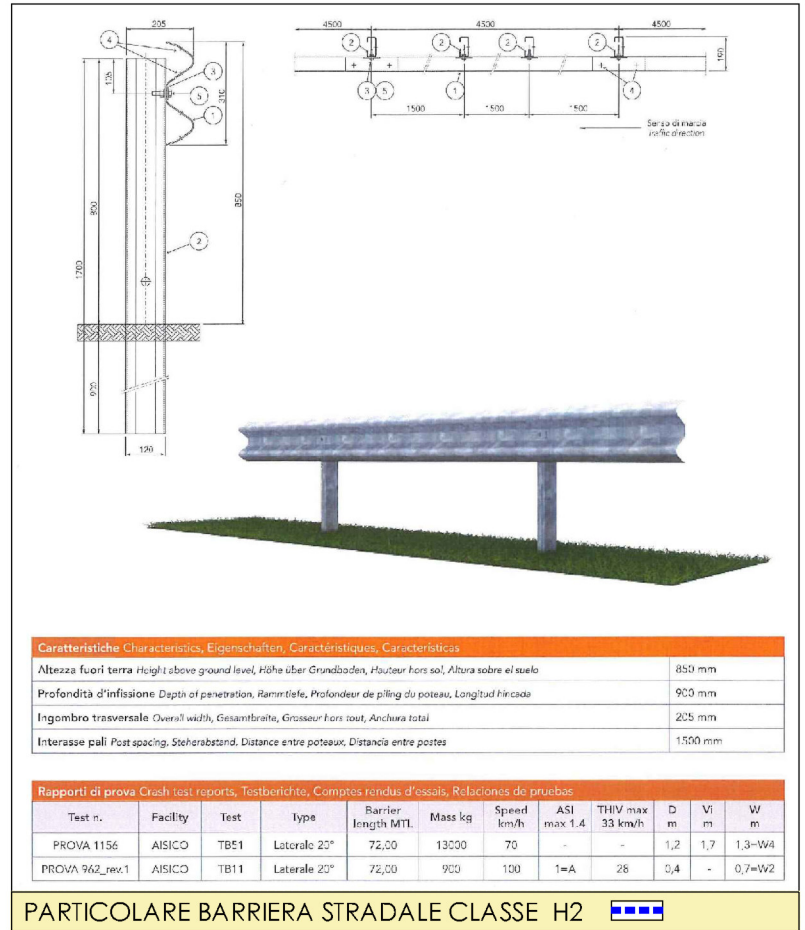
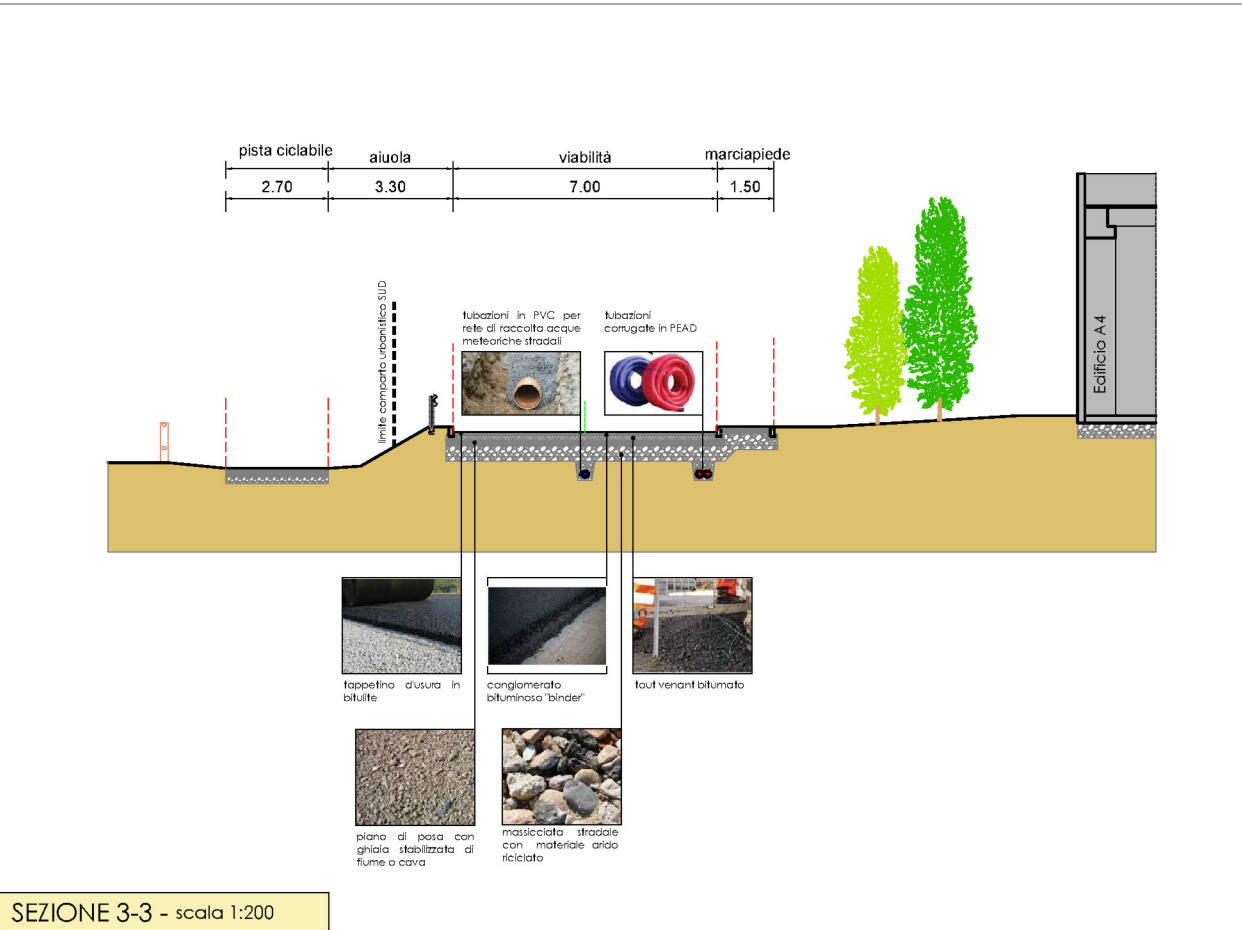
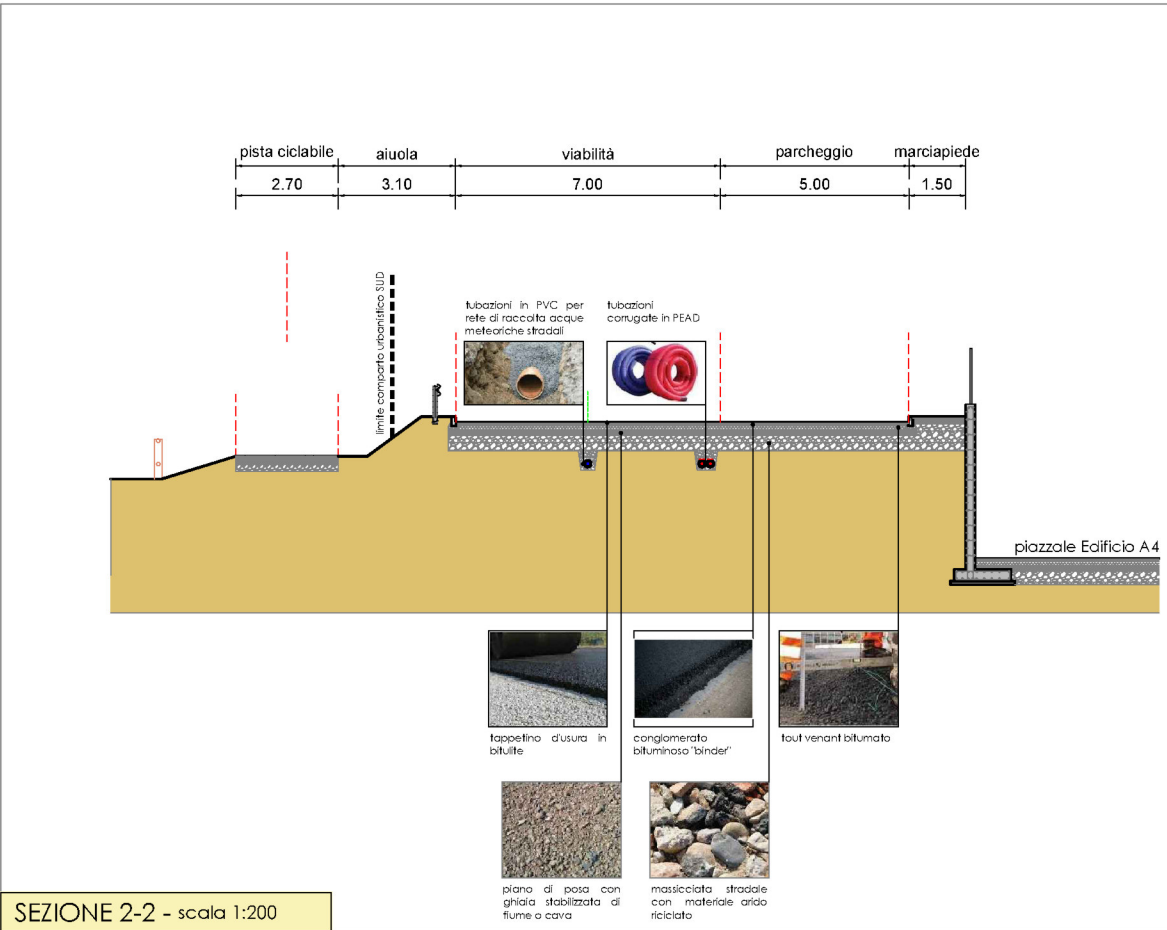
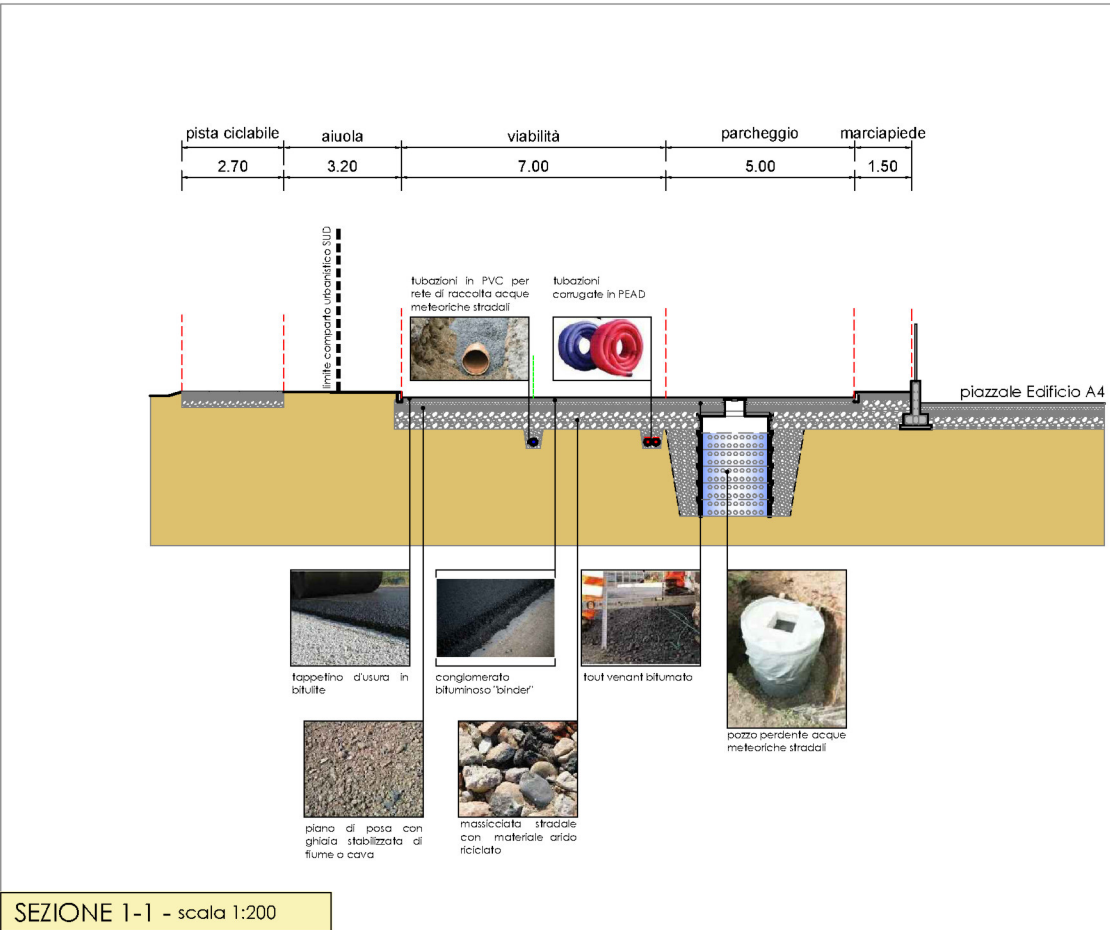


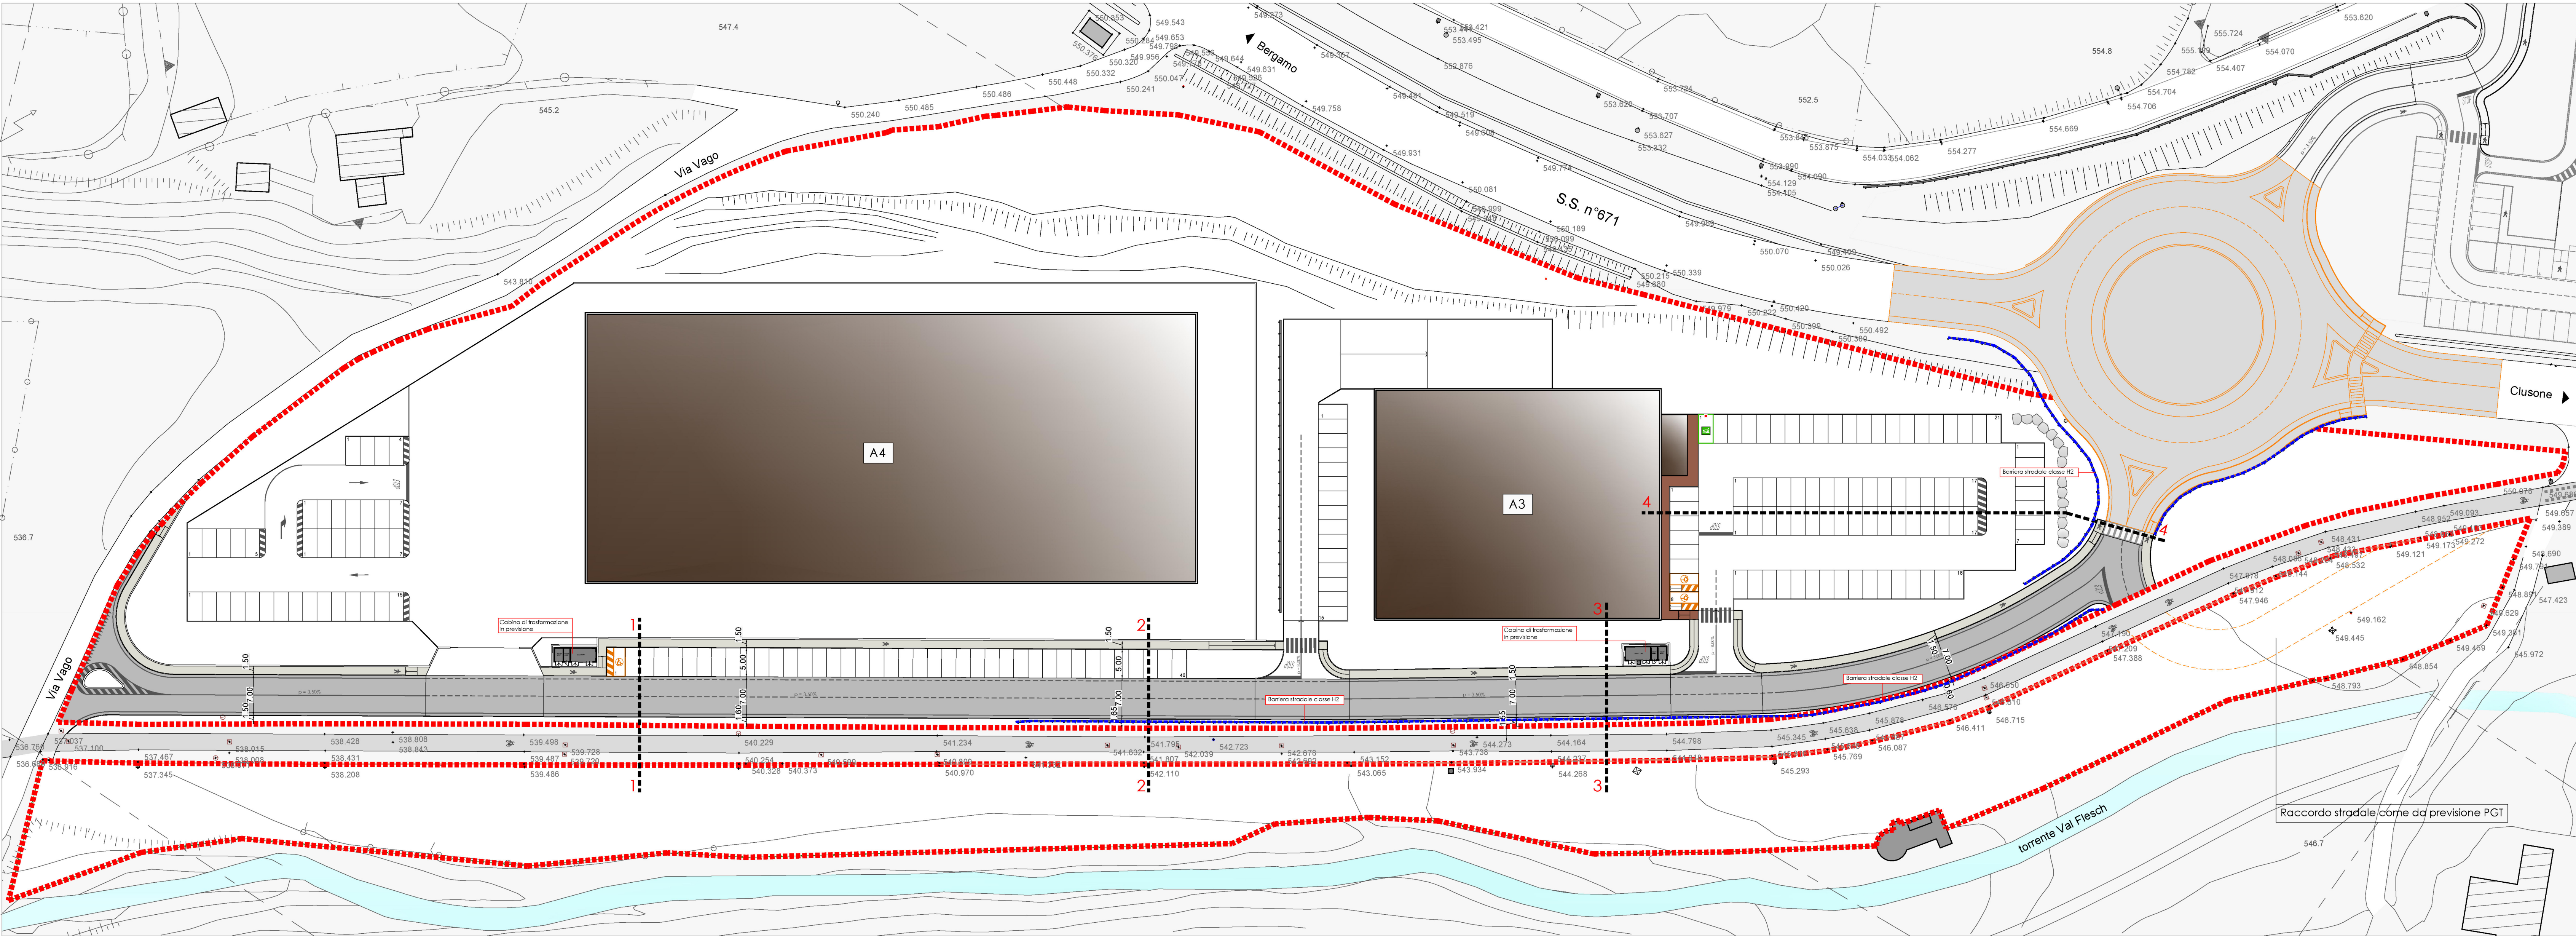

architetto
Paolo GHEZZI

URBAN PLANNING+ BUILDING+DEVELOPMENT
Sece

via Roma, 2 20121 - MILANO (BG)
tel. 02 58000000 - fax 02 58000001
e-mail: ghezzi@urbanplanning.it
Timbro

Collaboratori

PANZERI FRANCESCO

Geometra

ARLUFFI DANILO

Geometra

Richiedente

DOSS Spa

Progetto
**PROGRAMMA INTEGRATO
D'INTERVENTO VAL FLESCH**

VARIANTE 1

CLUSONE (BG)

Tipo

OPERE DI URBANIZZAZIONE

(dettagli costruttivi - Comparto SUD)

Scala

1:500

rev. n°	data	descrizione
00	16.02.2025	
01		
02		
03		

TAVOLA

P11 016

Il presente disegno è di proprietà del progettista e non può essere riprodotto né
consegnato a terzi senza autorizzazione scritta Art.99 L.2204/1981 N.633