
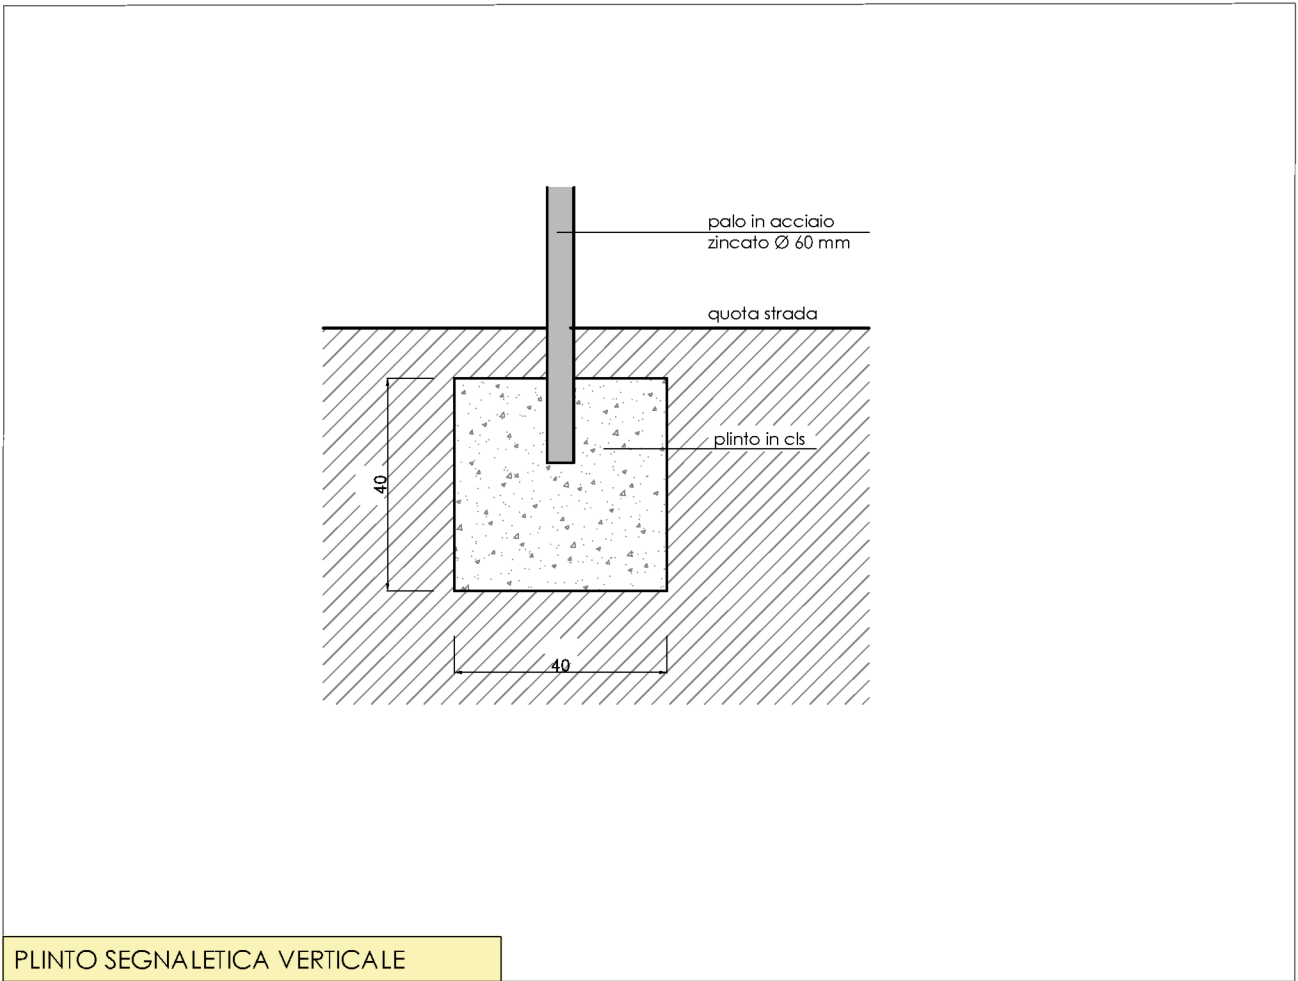
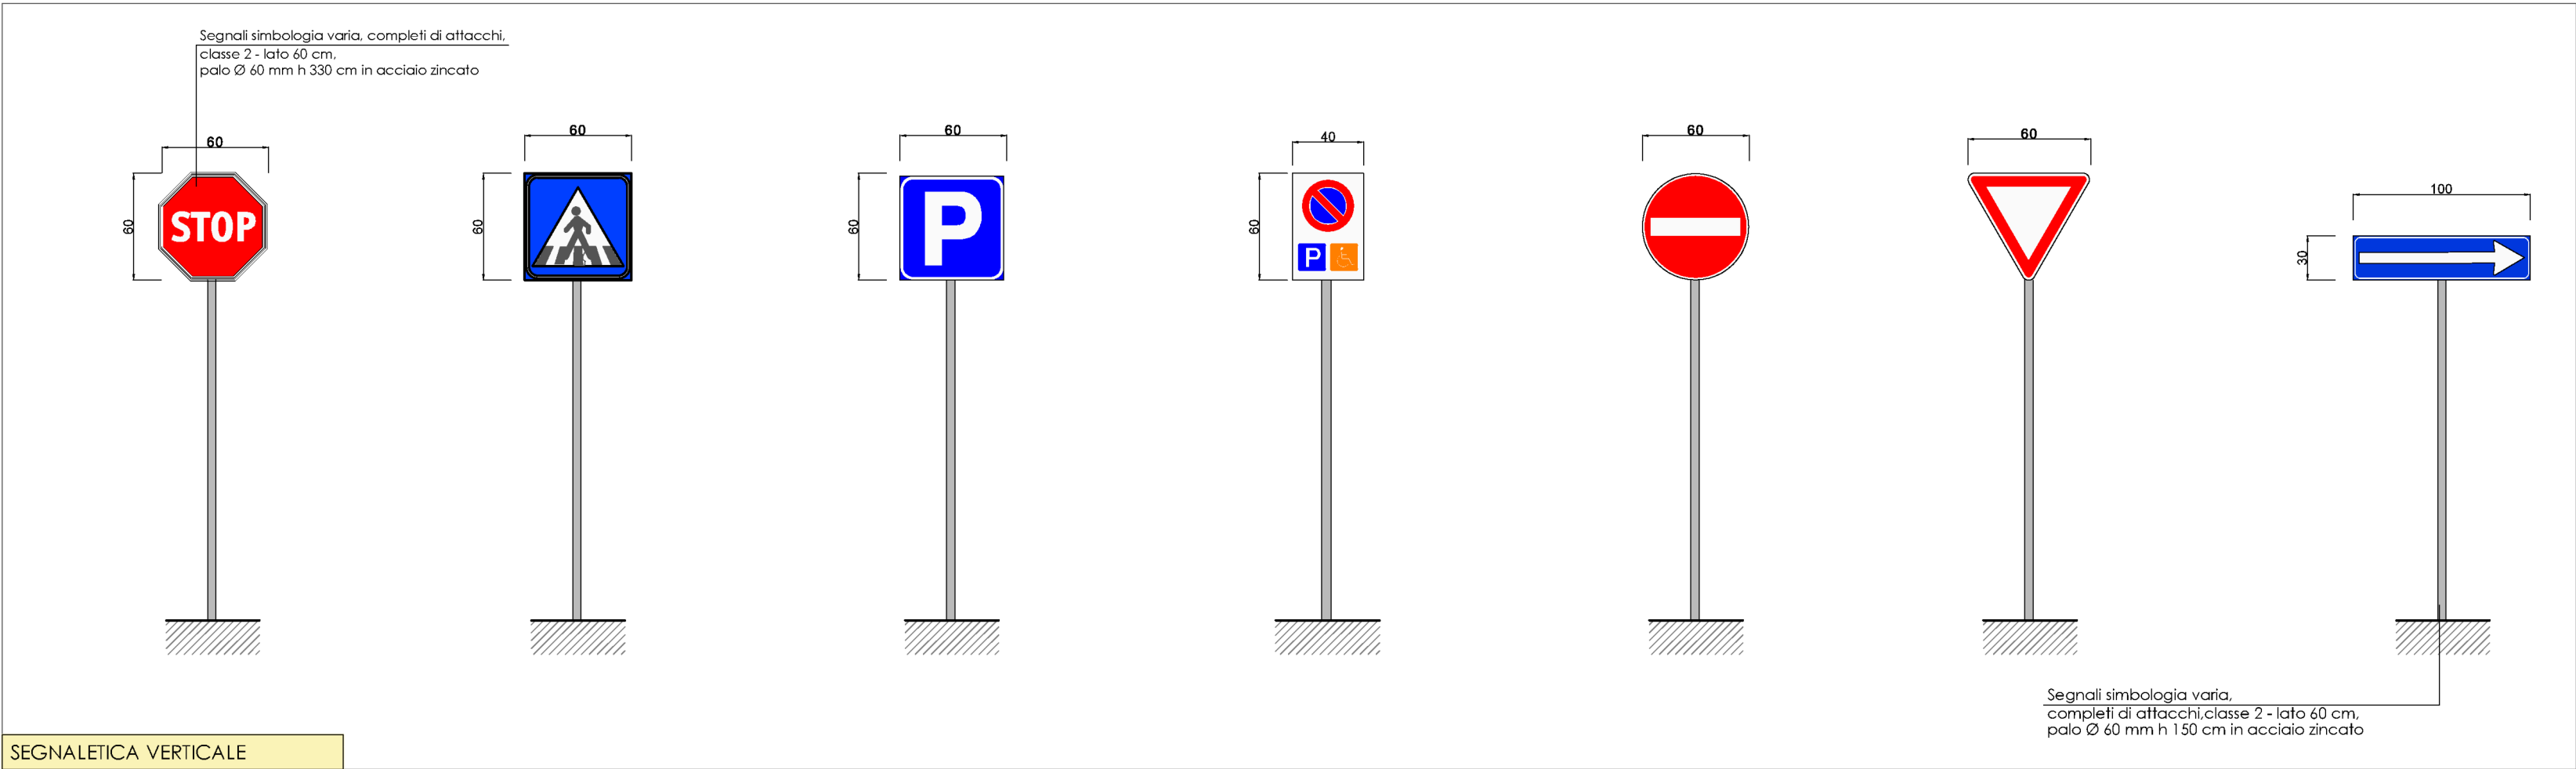


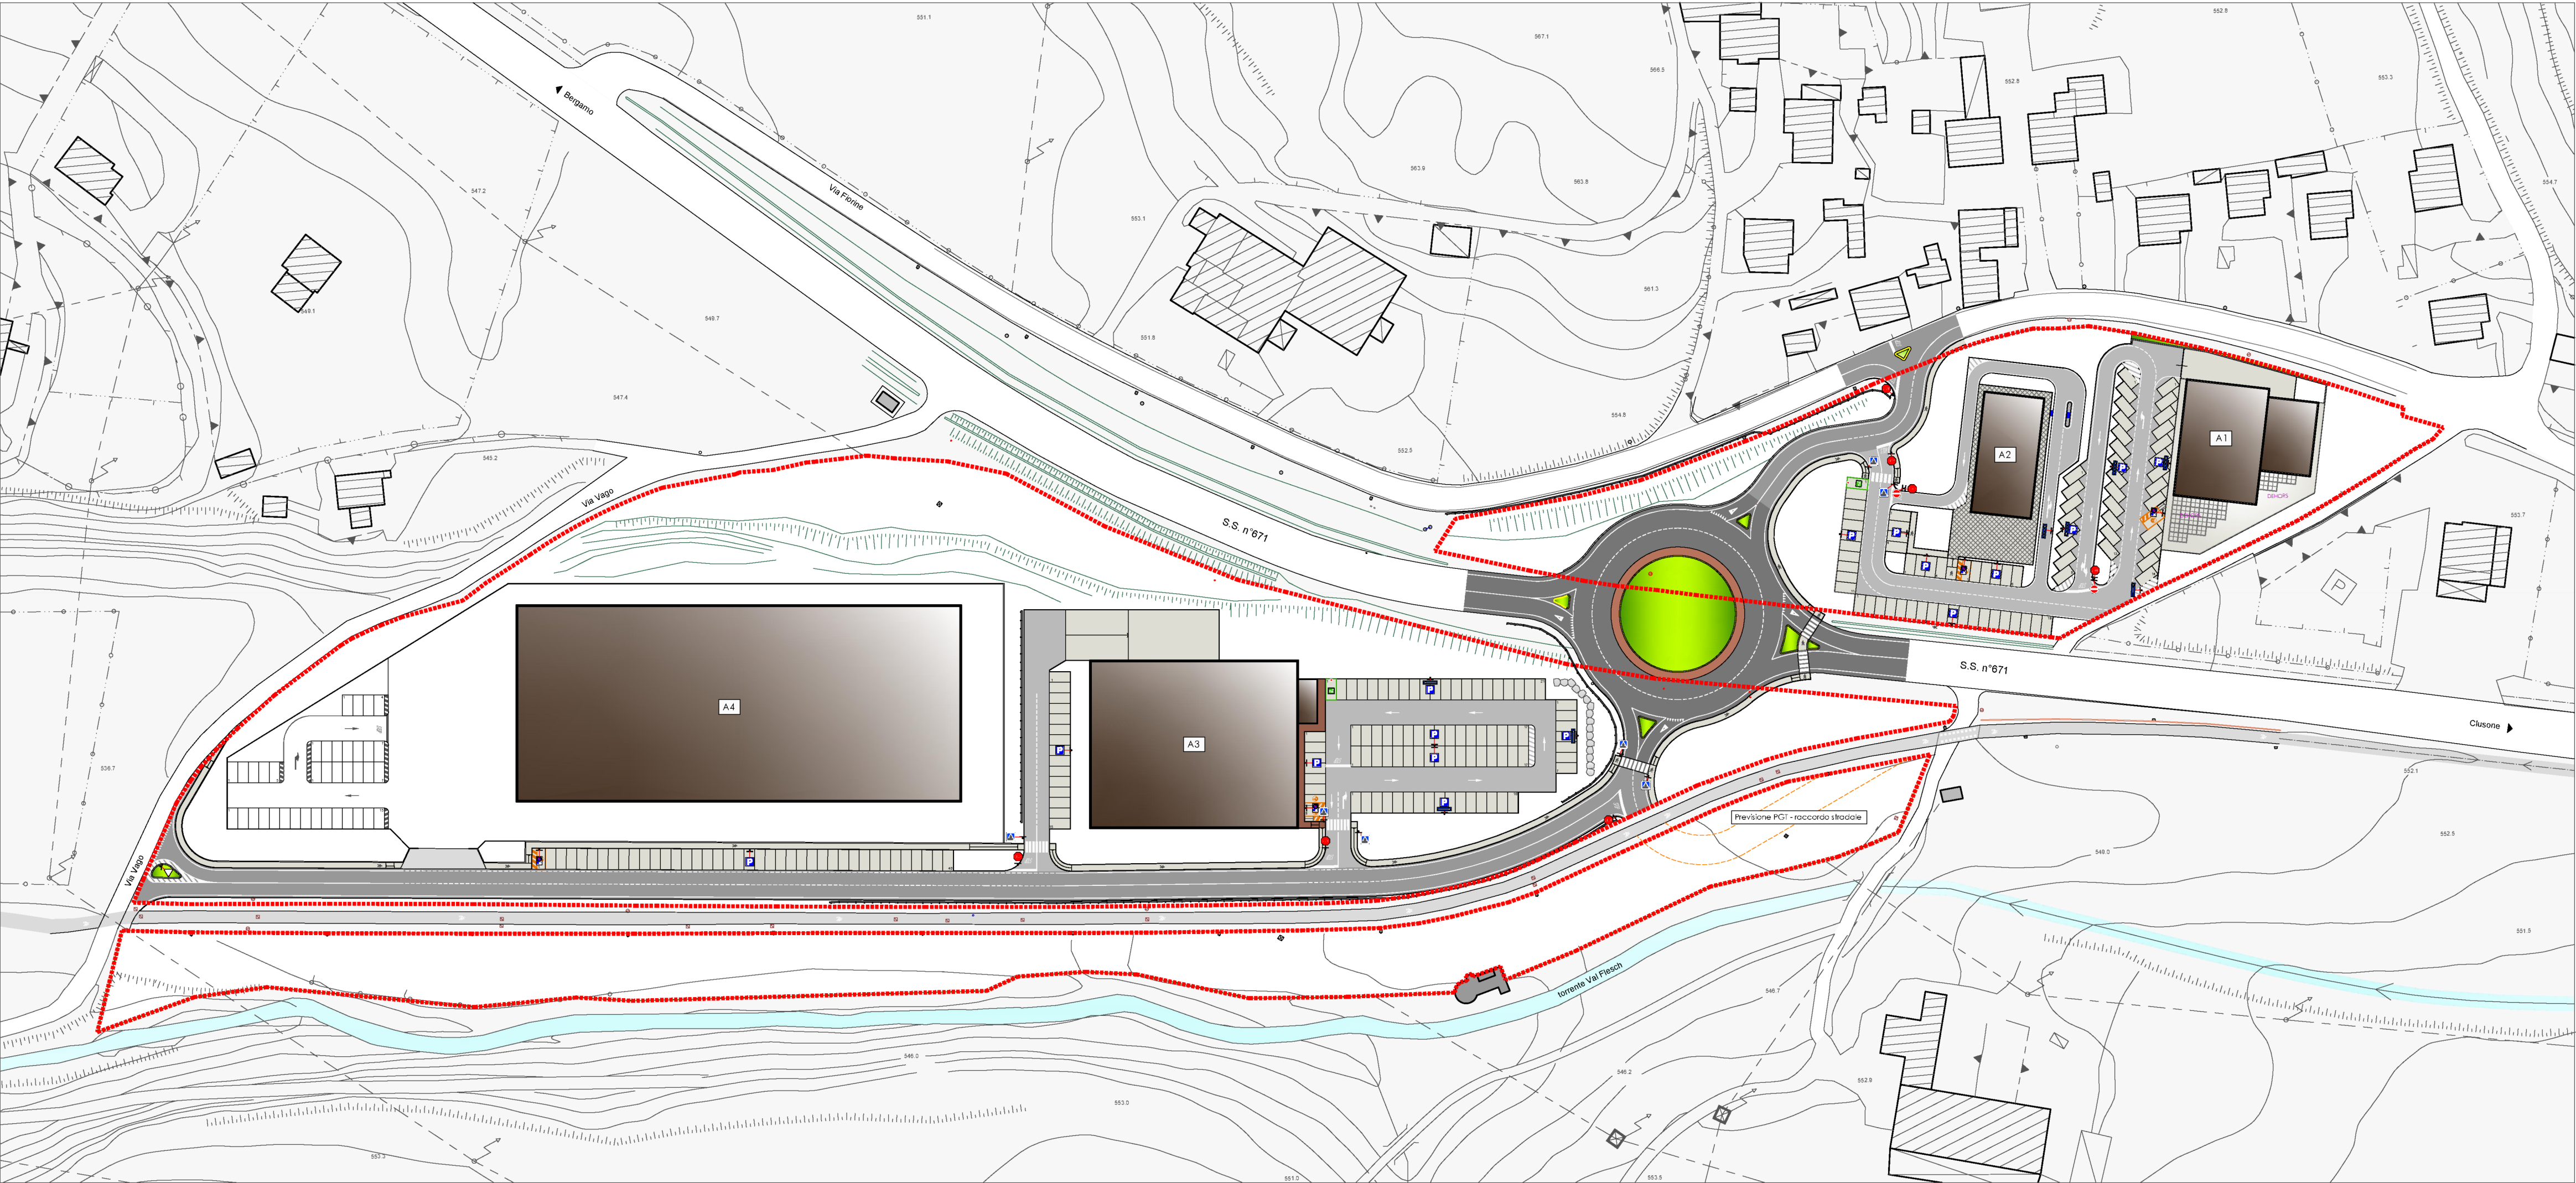

architetto
Paolo GHEZZI

URBAN PLANNING+ BUILDING+DEVELOPMENT

Sede

via Roma, 2
24020 - MAPELLO (BG)
t. +39 035464552 fax +39 035464552
m. +39 335588514 p.ghezzi@paologhizzi.it
P. IVA 02396020969 e-mail: ghezzi.paolo@tin.it

Timbro

Collaboratori

PANZERI FRANCESCO
Geometra

ARSUFFI DANILO
Geometra

Richiedente

DOSS Spa

Progetto

PROGRAMMA INTEGRATO
D'INTERVENTO VAL FLESCH

VARIANTE 1

CLUSONE (BG)

Titolo

SEGNALITICA STRADALE

Scala

1:1000

rev. n°	data	descrizione
00	16.02.2020	
01		
02		
03		

TAVOLA

PII 023